


VAADE LÄÄNEST

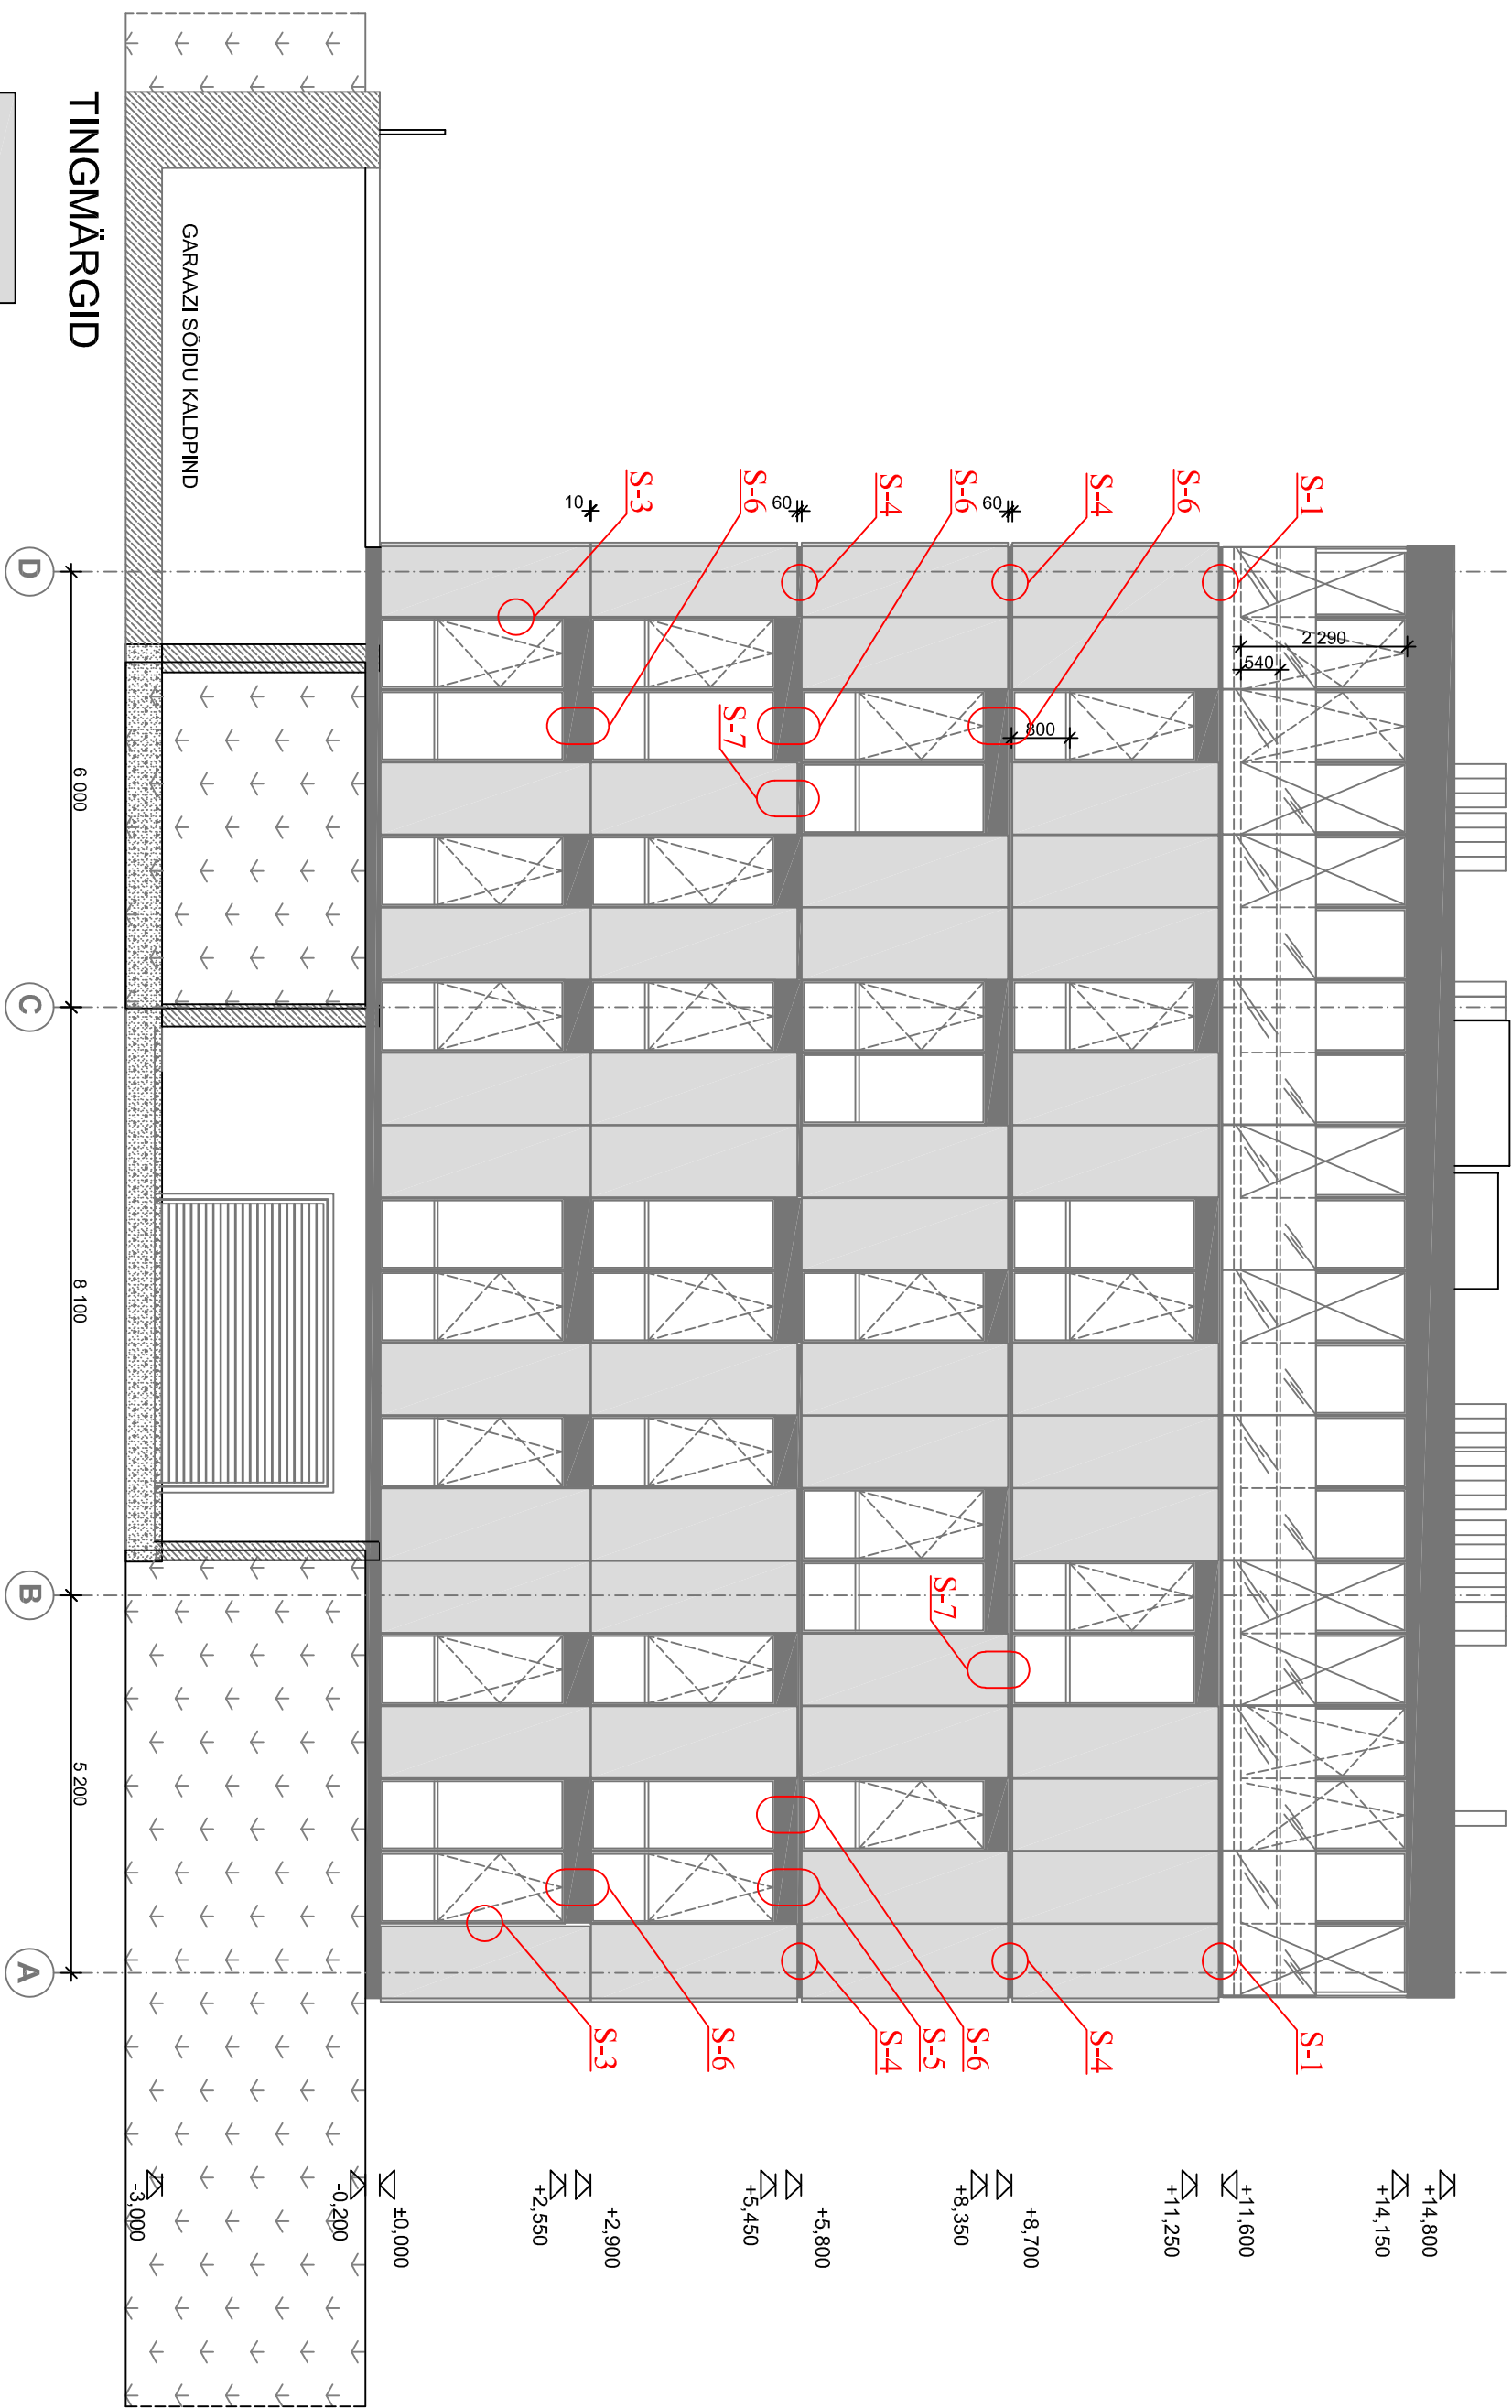

TINGMÄRGID



POLEERTUD VALGED GRANITPLAADID



TUMEHALL KROHVISÜSTEEM



TÄISKLAAS RÖDUPPIRDED (KIRGAS KLAAS)

				MUUDETUD: 05.04.2006	
				TÖÖ	
ARHITEKT	TELLUJA			M 1: 100	
				EP	
	ADRESS			2.05.2006	
OBJEKT	KORTERELAMU	JOONIS	VAADE LÄÄNEST	AE-10	

	Töö number	0
	Stadium	
	Tellijä	
JÖONIS	JÖONISE NR.	
Vaade lä	EK-6-02	
ojekteeri	dnesaar	Kuupäev
Projekteerija		aõtkava
Kontrolli		Format
.	.	.ae

EK-6-02

OBJET
NORIKERLAIMU

VAADE LÄÄNEST

AE-10

3100

Vaade lä...

oijekteeri	...nesaar
Projekteerija	
Kontrolli	

JOOINISE NR.

 $\dot{e}e$