


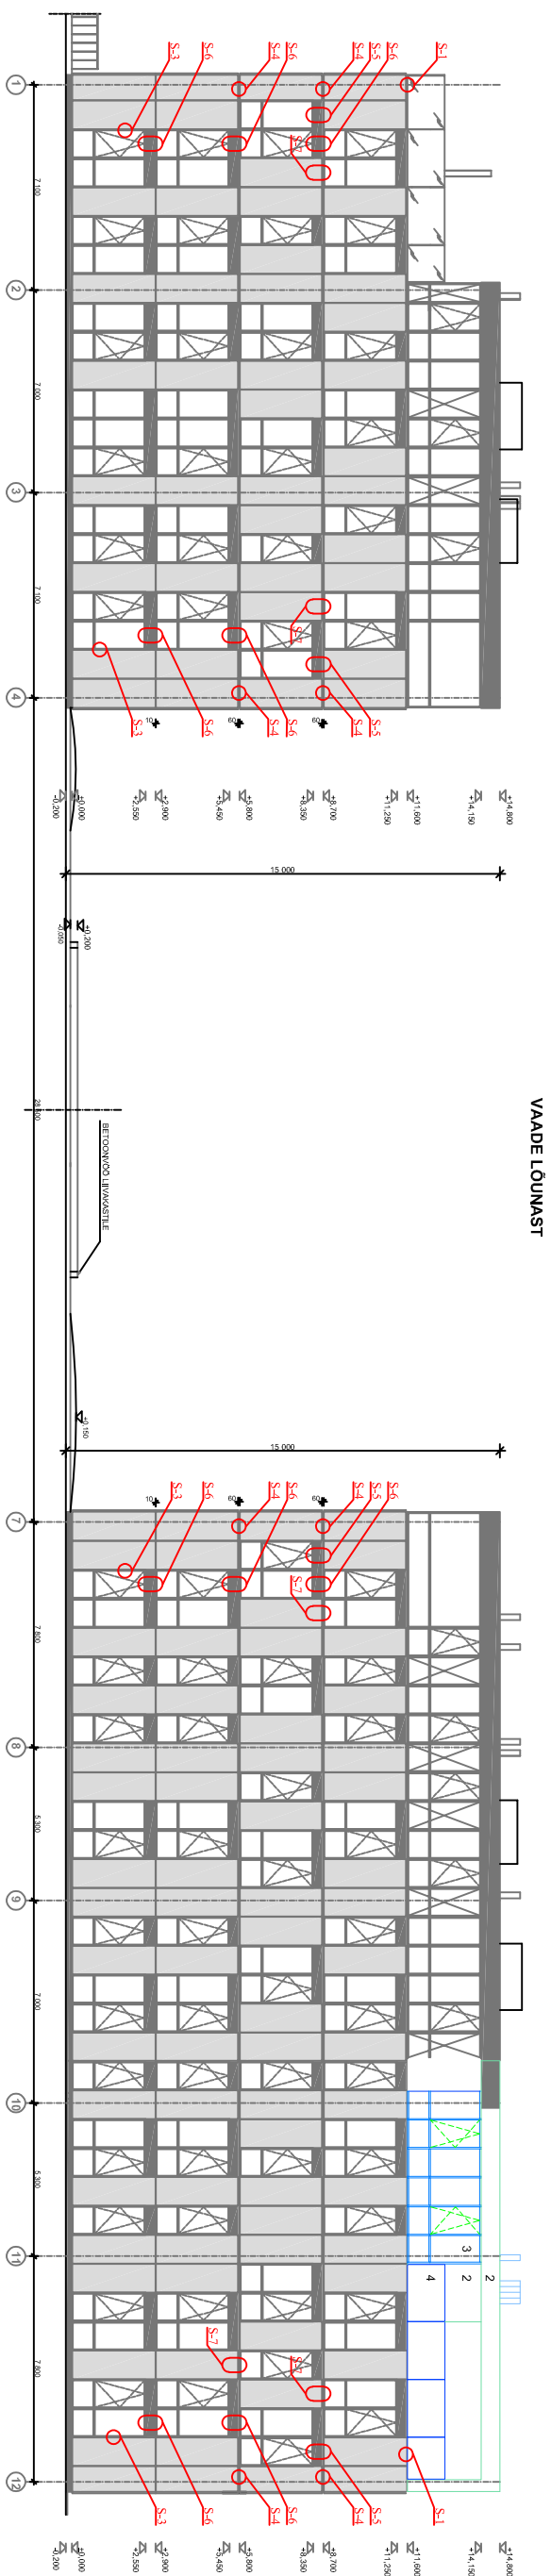

VAADE LÖUNAST

- Fassaadi viimistlusmaterjalid**
- 1 - Lihtviud graniitplaadid (olemasolevad)
 - 2 - Ohkrohv, tühemall (olemasoleva analoog)
 - 3 - Klaasfaasad (olemasoleva analoog)
 - 4 - Klaas rõdupleine (olemasolev püre laaskasutajad)

TINGMÄRGID

POLEERITUD VALGED GRANITPLAADI

TUMEHALL KROHVISÜSTEEN

TÄISKLAAS RÕDUPILIRDED (KIRGAS KLAAS)

[illegible]