VAADE PÕHJAST

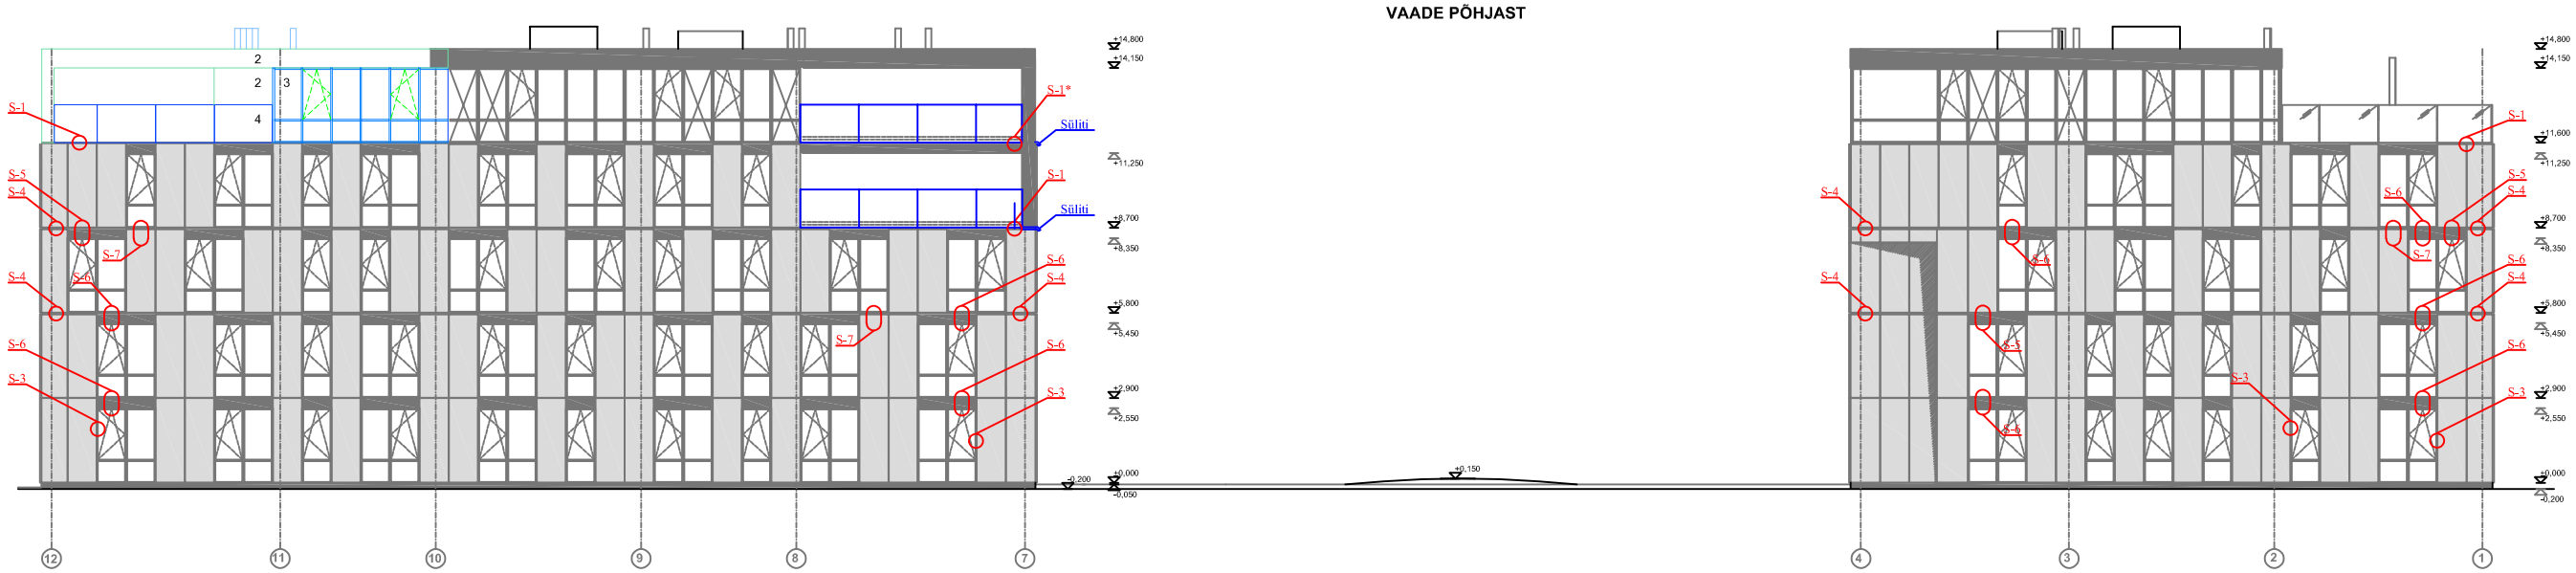

Fassaadi viimistlusmaterjalid

1 - Lihvitud graniitplaadid (olemasolevad)
2 - Õhekrohv, turnehall (olemasoleva analoog)
3 - Klaasfassaad (olemasoleva analoog)
4 - Klaas rõdupiire (olemasolev piire taaskasutatud)

Sõlm S-1* analoogne sõlmega S-1, graniitplaadi asemel krohvitud Gyproc Aquaroc 12,5mm

TINGMÄRGID

- POLEERITUD VALGED GRANIITPLAADID
- TUMEHALL KROHVISÜSTEEM
- TÄISKLAAS RÕDUPIIRDED (KIRGAS KLAAS)

		MUUDETUD: 05.04.2006
		VÕI
	TALLINN	M 1:100
		EP
		2.05.2005
KORTERELAMU	VAADE PÕHJAST	AE-9

0 | 0

TÖÖ number | 0

Staadium

Tellija

JOONIS

JOONISE NR. EK-6-0

ejektsent		Kuupäev	.08.20
ejektsentja		ofitsiere	:100
Kontrollt		Formaat	A4x5