


VAADE 3 - 3

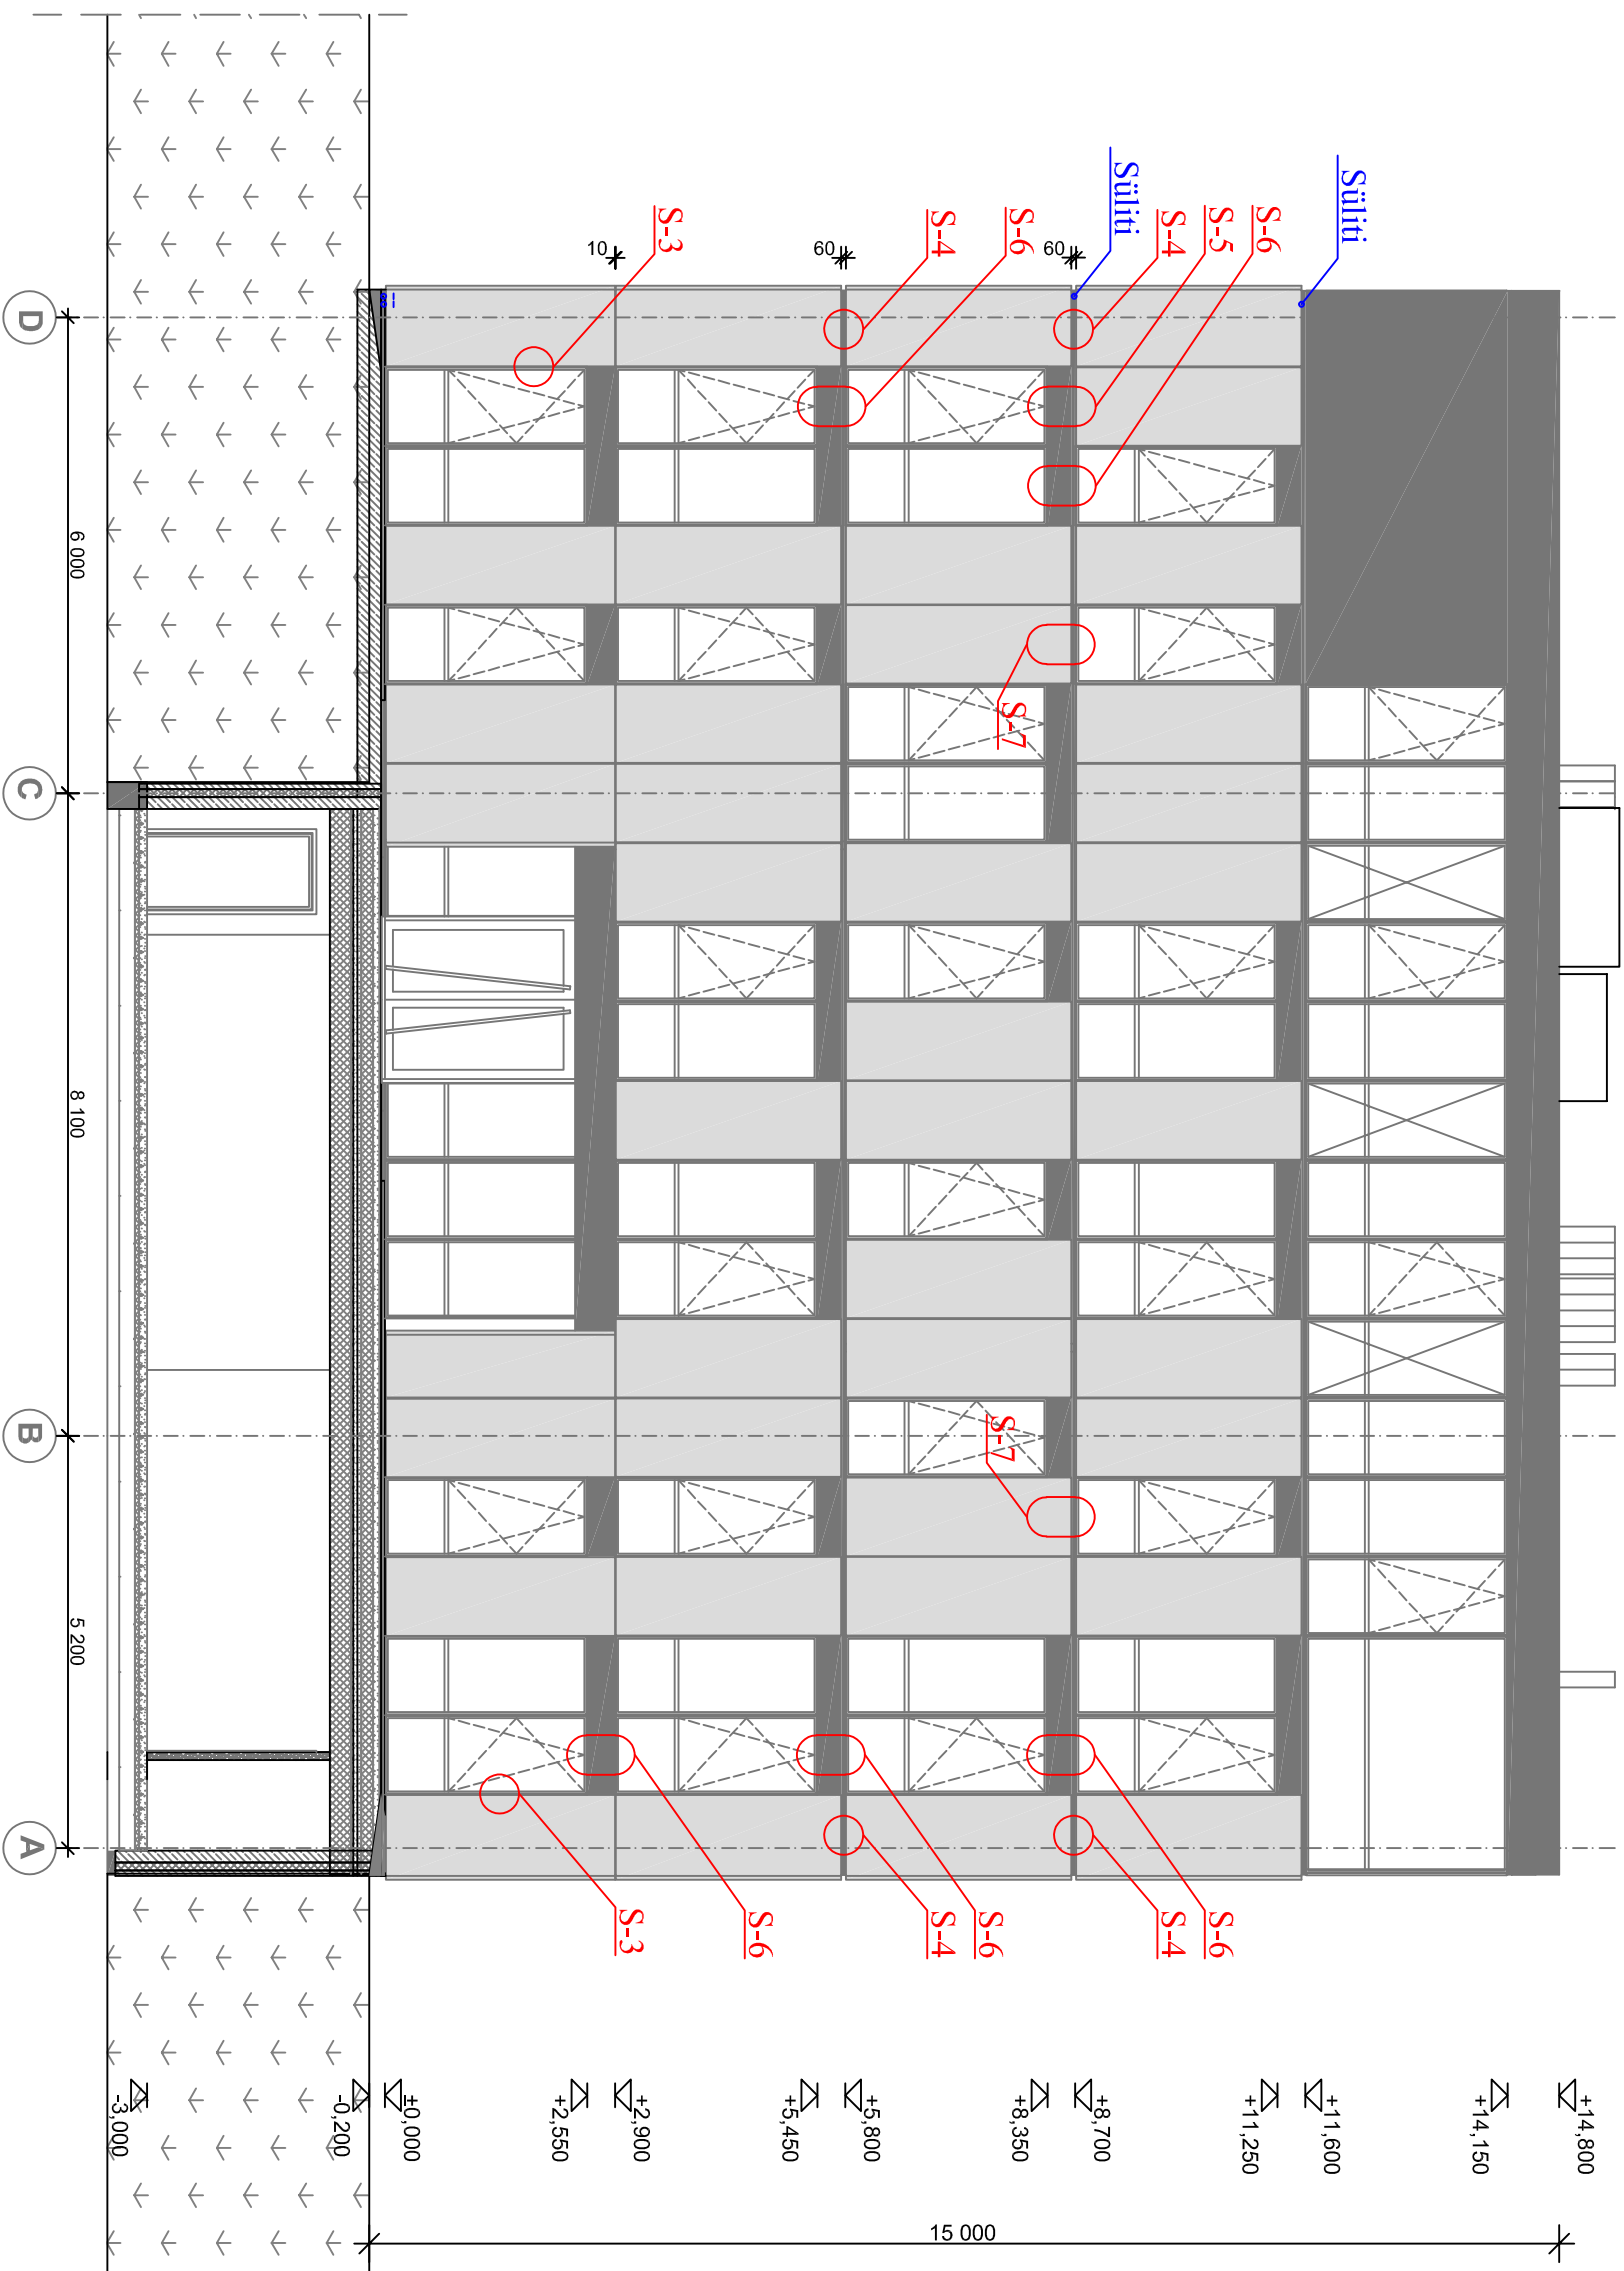

TINGMÄRGID

POLEERTUD VALGED GRANITPLAADID

TUMEHALL KROHVISÜSTEEM

MUDETUD: 05.04.2006					
TÖÖ					
TELIA					
MOOT			M 1: 100		
STADIUM			EP		
KUPREV			2.05.2005		
JOOINIS			VAAD 3-3		
AE-12					
OBJEKT					
KORTERELAMU					