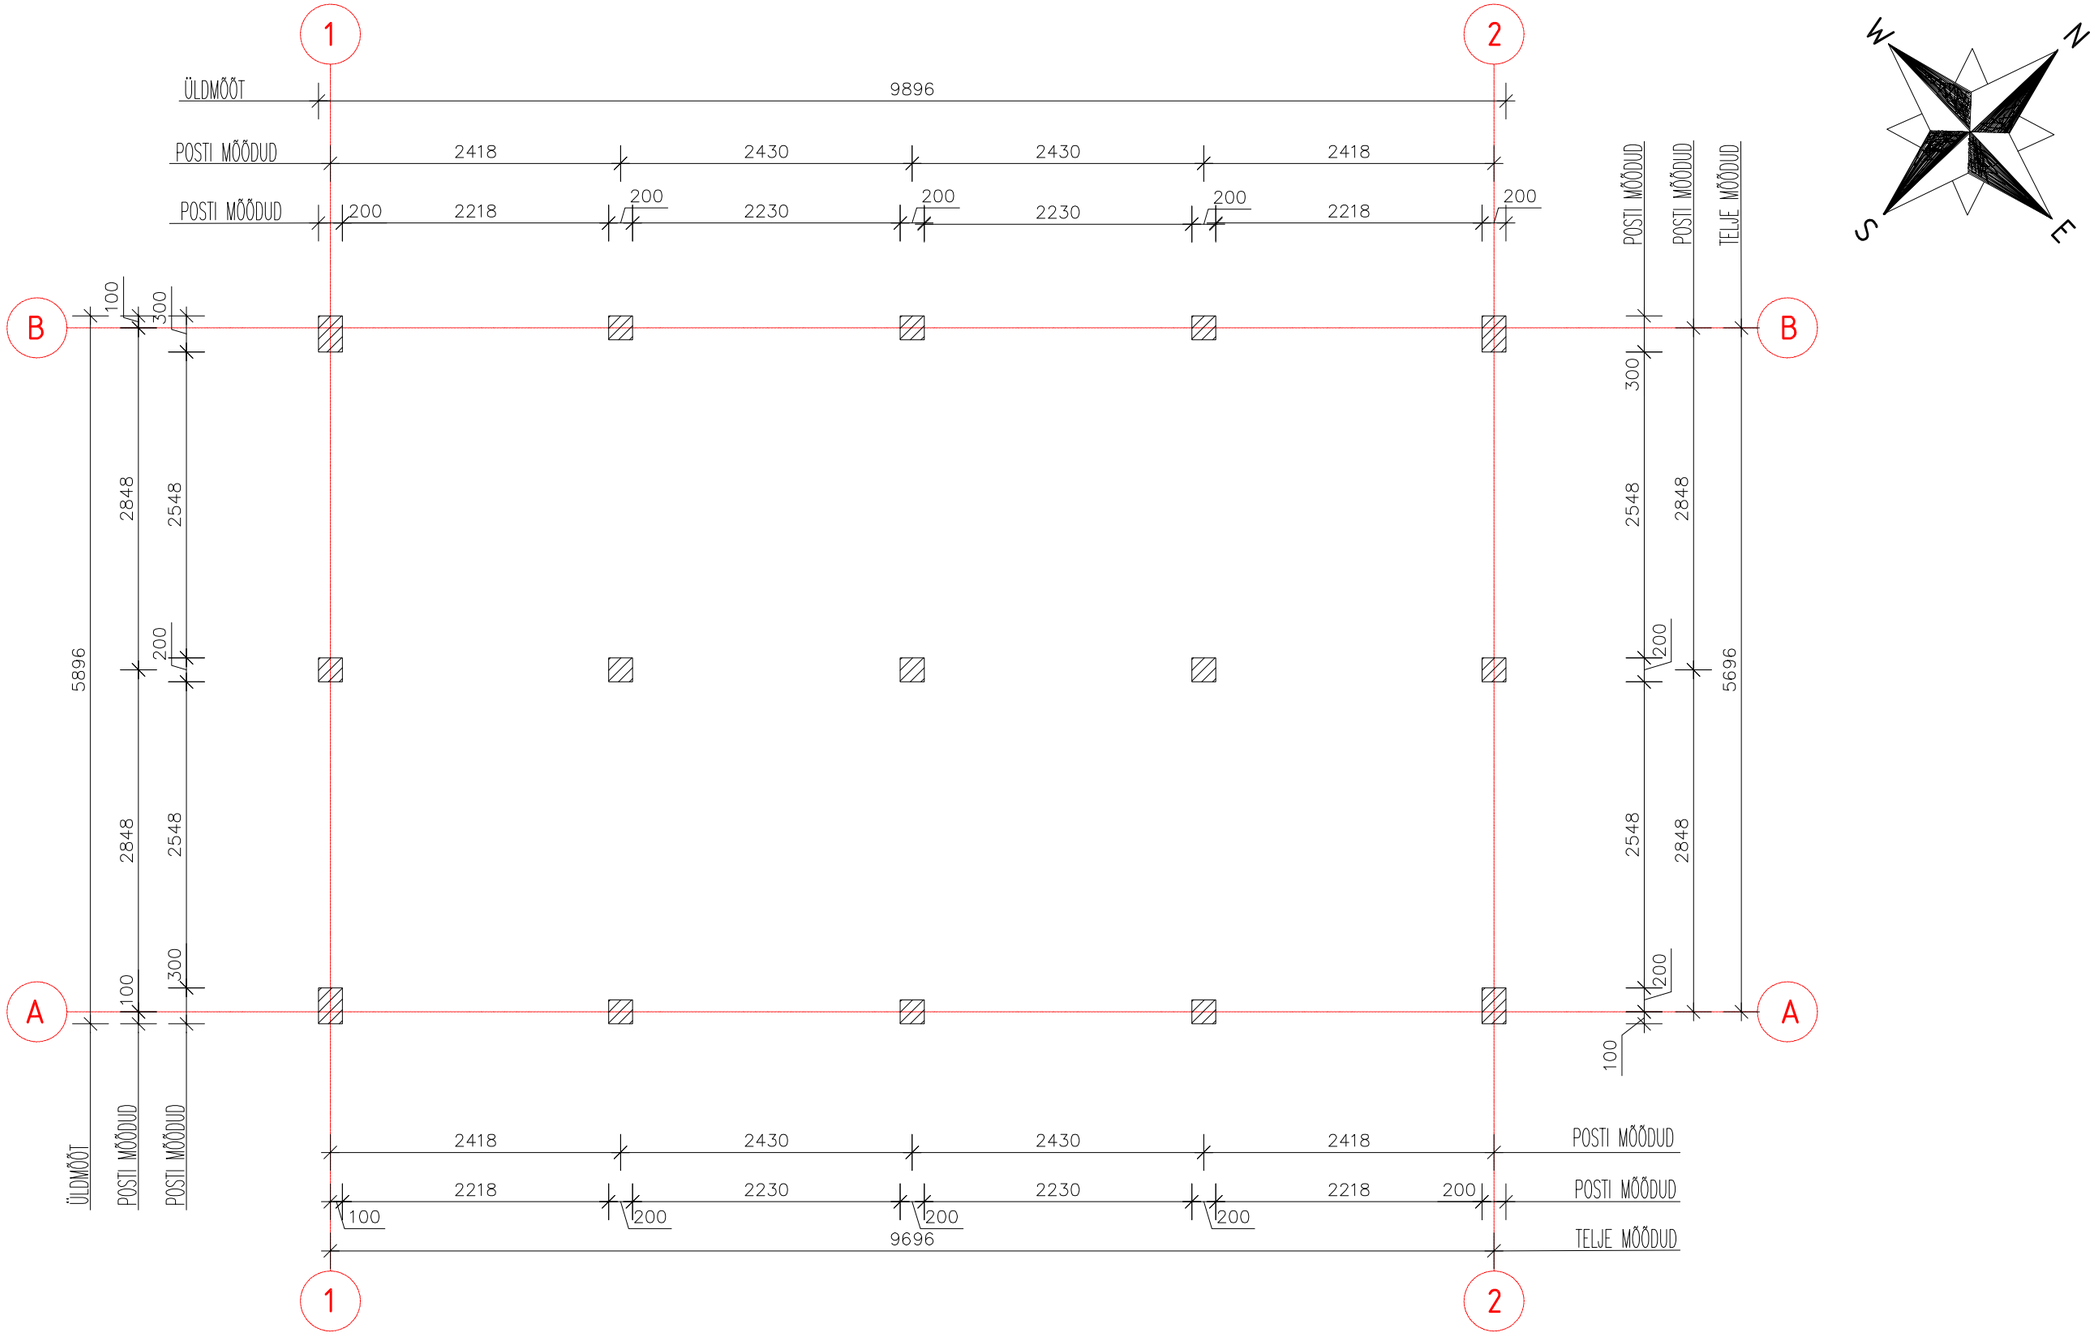

Betoonpost 200x200, armeeritud.

Vundamendi põhja kõrgus antud joonisel "LÕIGE 1-1"

Absoluutkõrgus posti peale 155.50.

KOOSTAJA	TÖÖ NR	TÖÖ NIMETUS ABIHOONE KANEPI VALD PÕLVA MAAKOND		
K- ,- - , - - -- 4 4	STAADIUM ESKIIS	JOONISE NIMETUS VUNDAMENDI PLAAN		
VÄST. SPETSIALIST TELLIJA	PÜHI KÜLA 26.11.2018	ERIALA AE	SKAALA 1:50	JOONISE NUMBER AE-02