


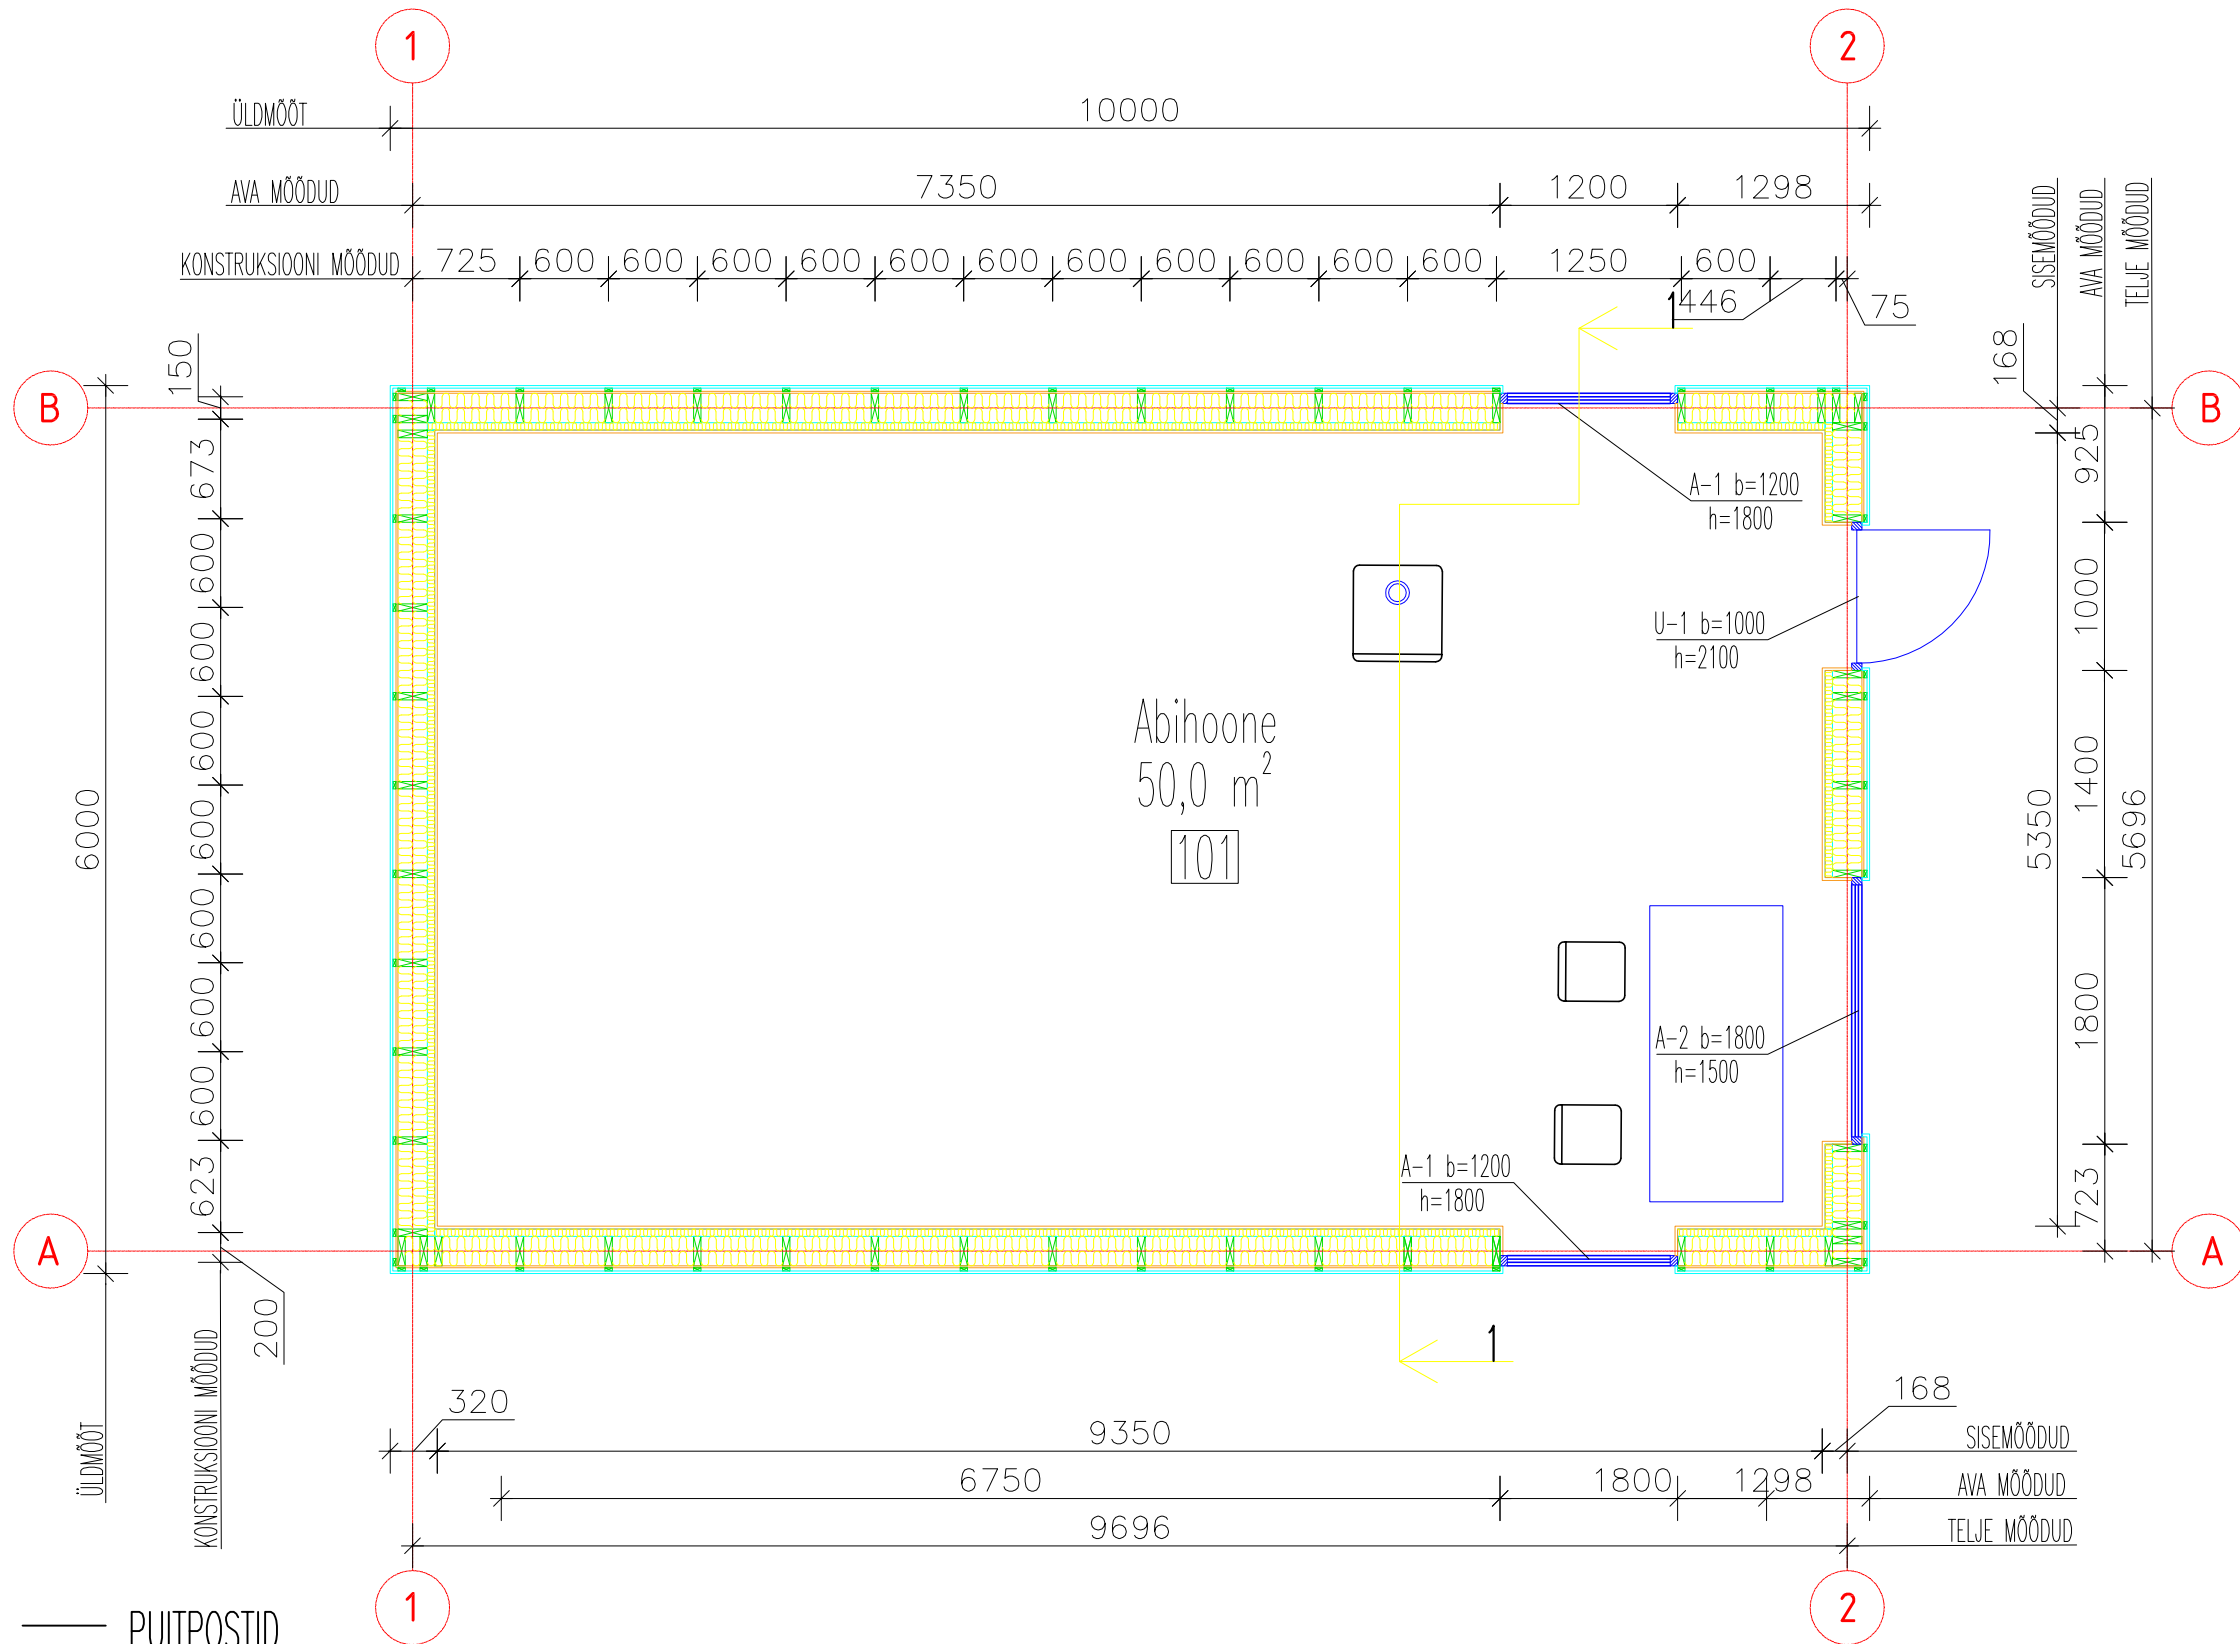

- PUITPOSTID
- SOOJUSTUS
- UKSE TÄHIS (LAIUS/KÕRGUS)
- AKNA TÄHIS (LAIUS/KÕRGUS)

KOOSTAJA	TÖÖ NR	ABIHOONE		
	STAADIUM	KANEPI VALD		
VAST. SPETSIALIST	ESKIIS	PÕLVA MAAKOND		
	PÜHI KÜLA	PÕHIPLAAN		
TELLIJA	26.11.2018	ERIALA	SKAALA	JOONISE NUMBER
		AE	1:50	AE-03