
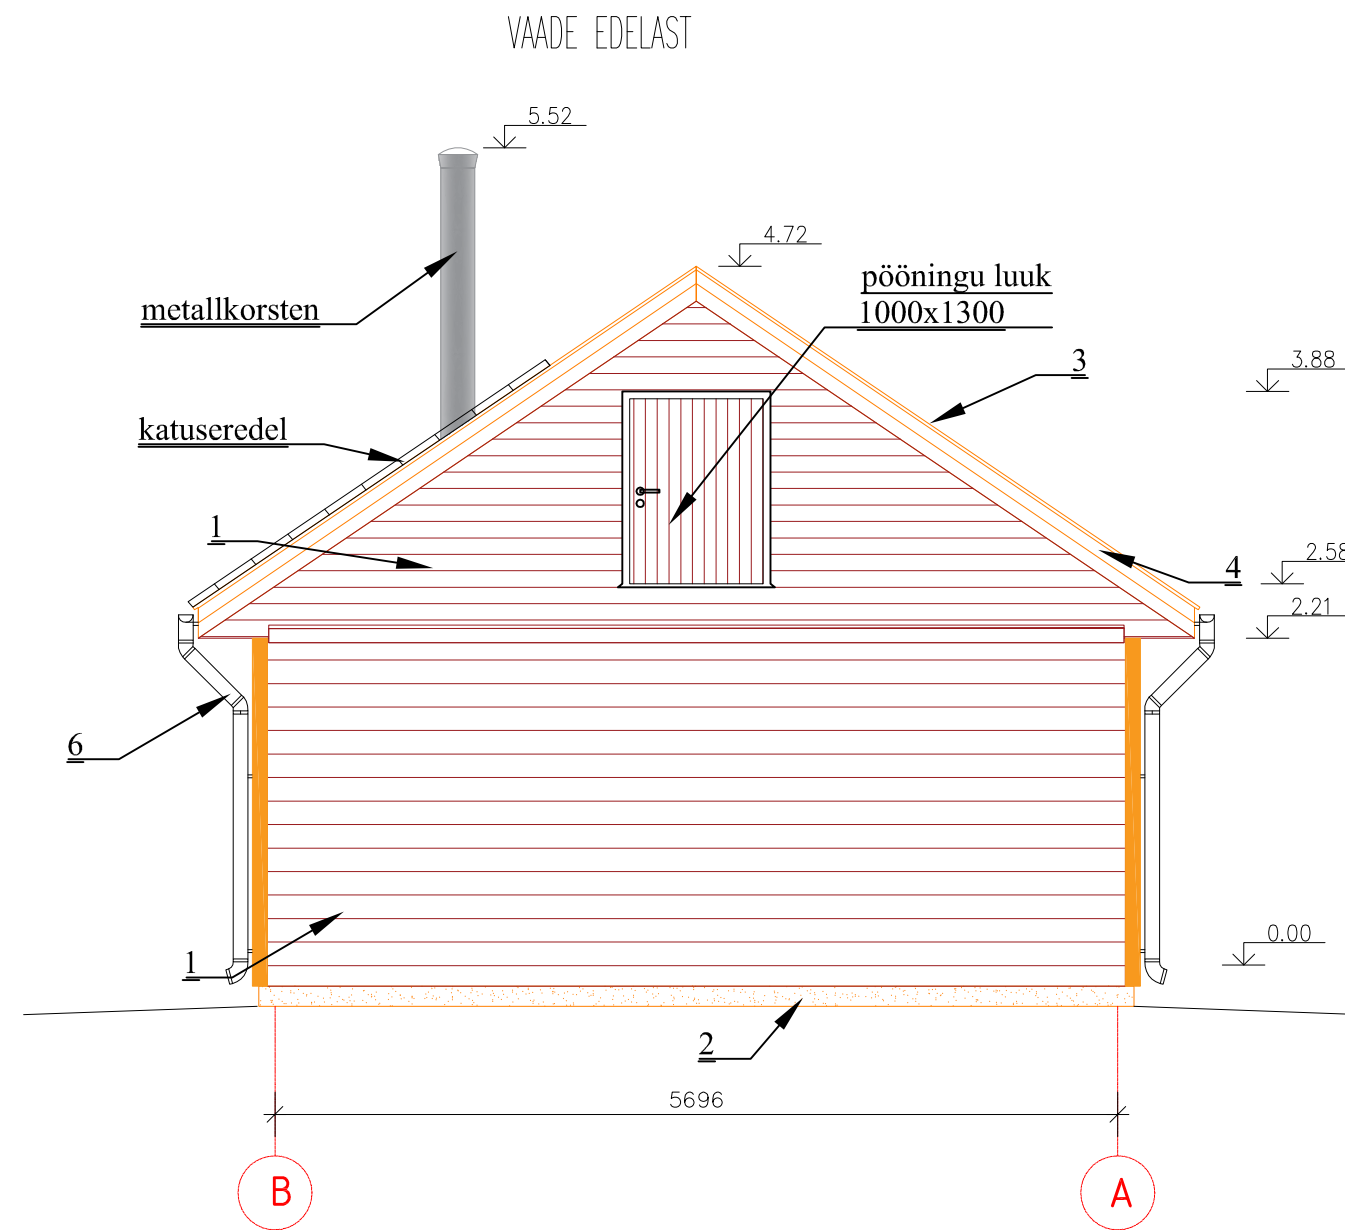


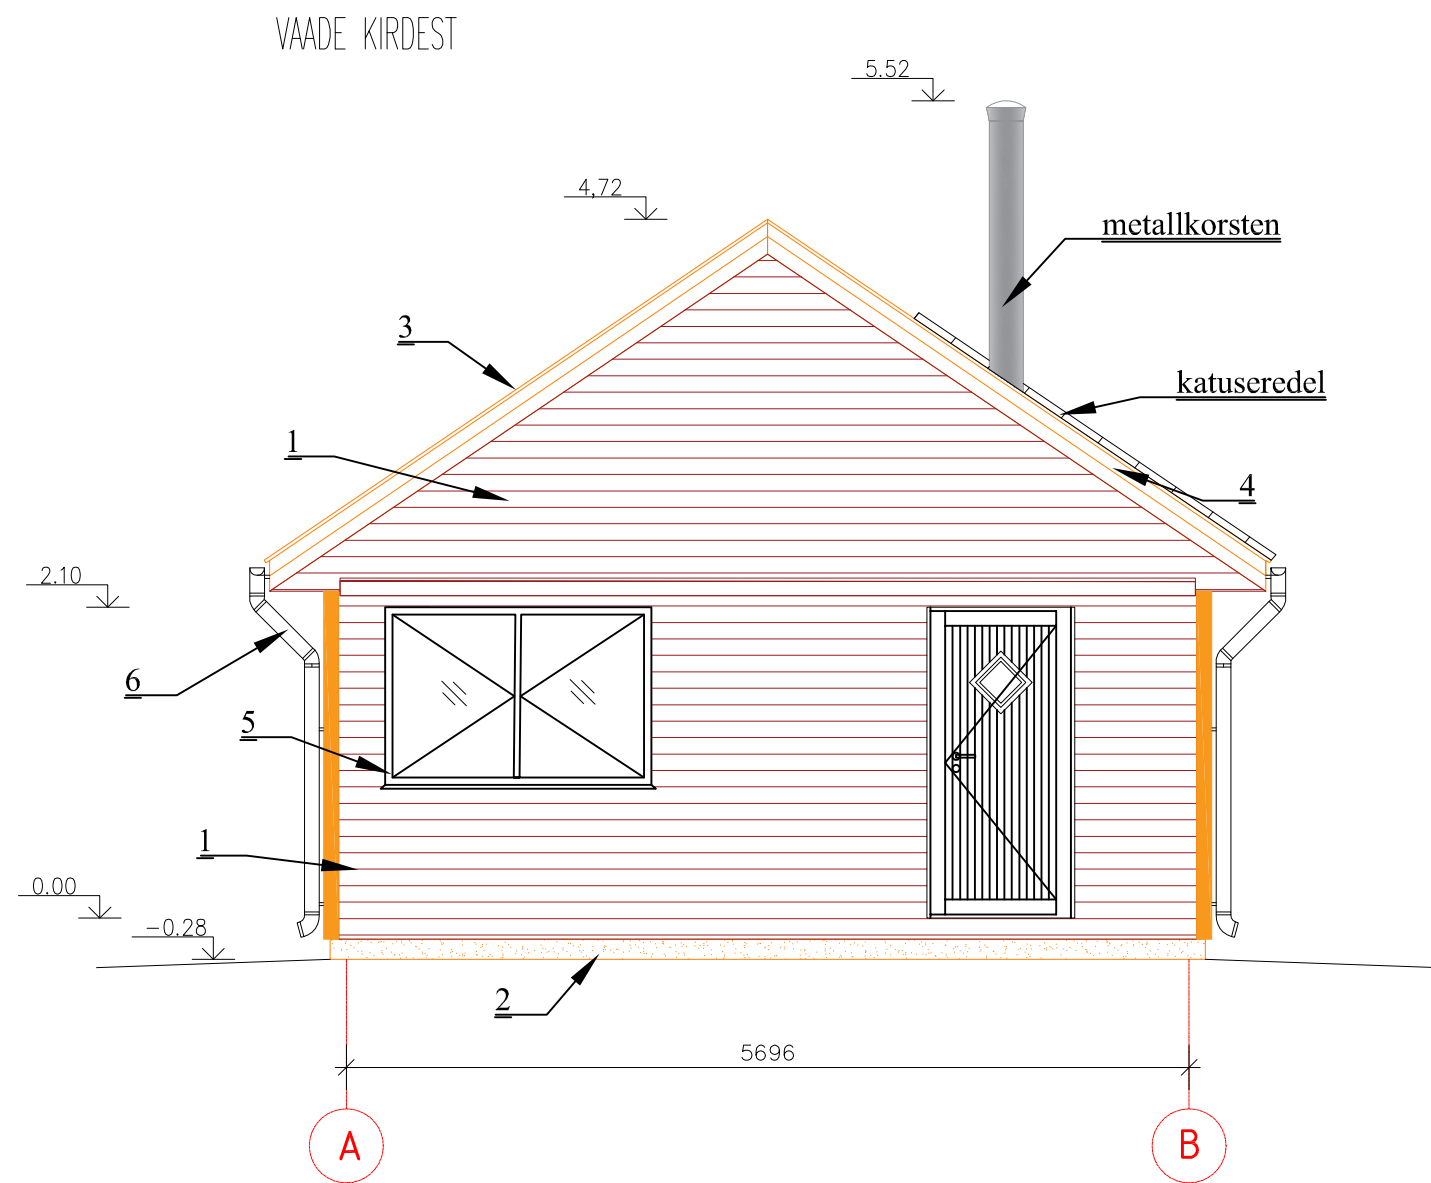

MATERJALIDE JA VIIMISTLUSE TABEL

PUNKT	MATERJAL	VIIMISTLUS	VÄRVITOON
1	laudis	hööveldatud	pruun
2	puit	värvitud	pruun
3	bituumensindel	bituumensindel	naturaalne
4	laudis	HS4K	helepruun
5	plastraam	sile	valge
6	vihmaveesüsteem	värvitud	pruun

KOOSTAJA	TÖÖ NR	TÖÖ NIMETUS		
	STAADIUM	ABIHOONE		
		KANEPI VALD		
VAST. SPETSIALIST	TELLIJA	PÖLVA MAAKOND		
		JOONISE NIMETUS		
		VAADE KIRDEST JA EDELAST		
PÜHI KÜLA 26.11.2018		ERIALA	SKAALA	JOONISE NUMBER
		AE	1:50	AE-05