
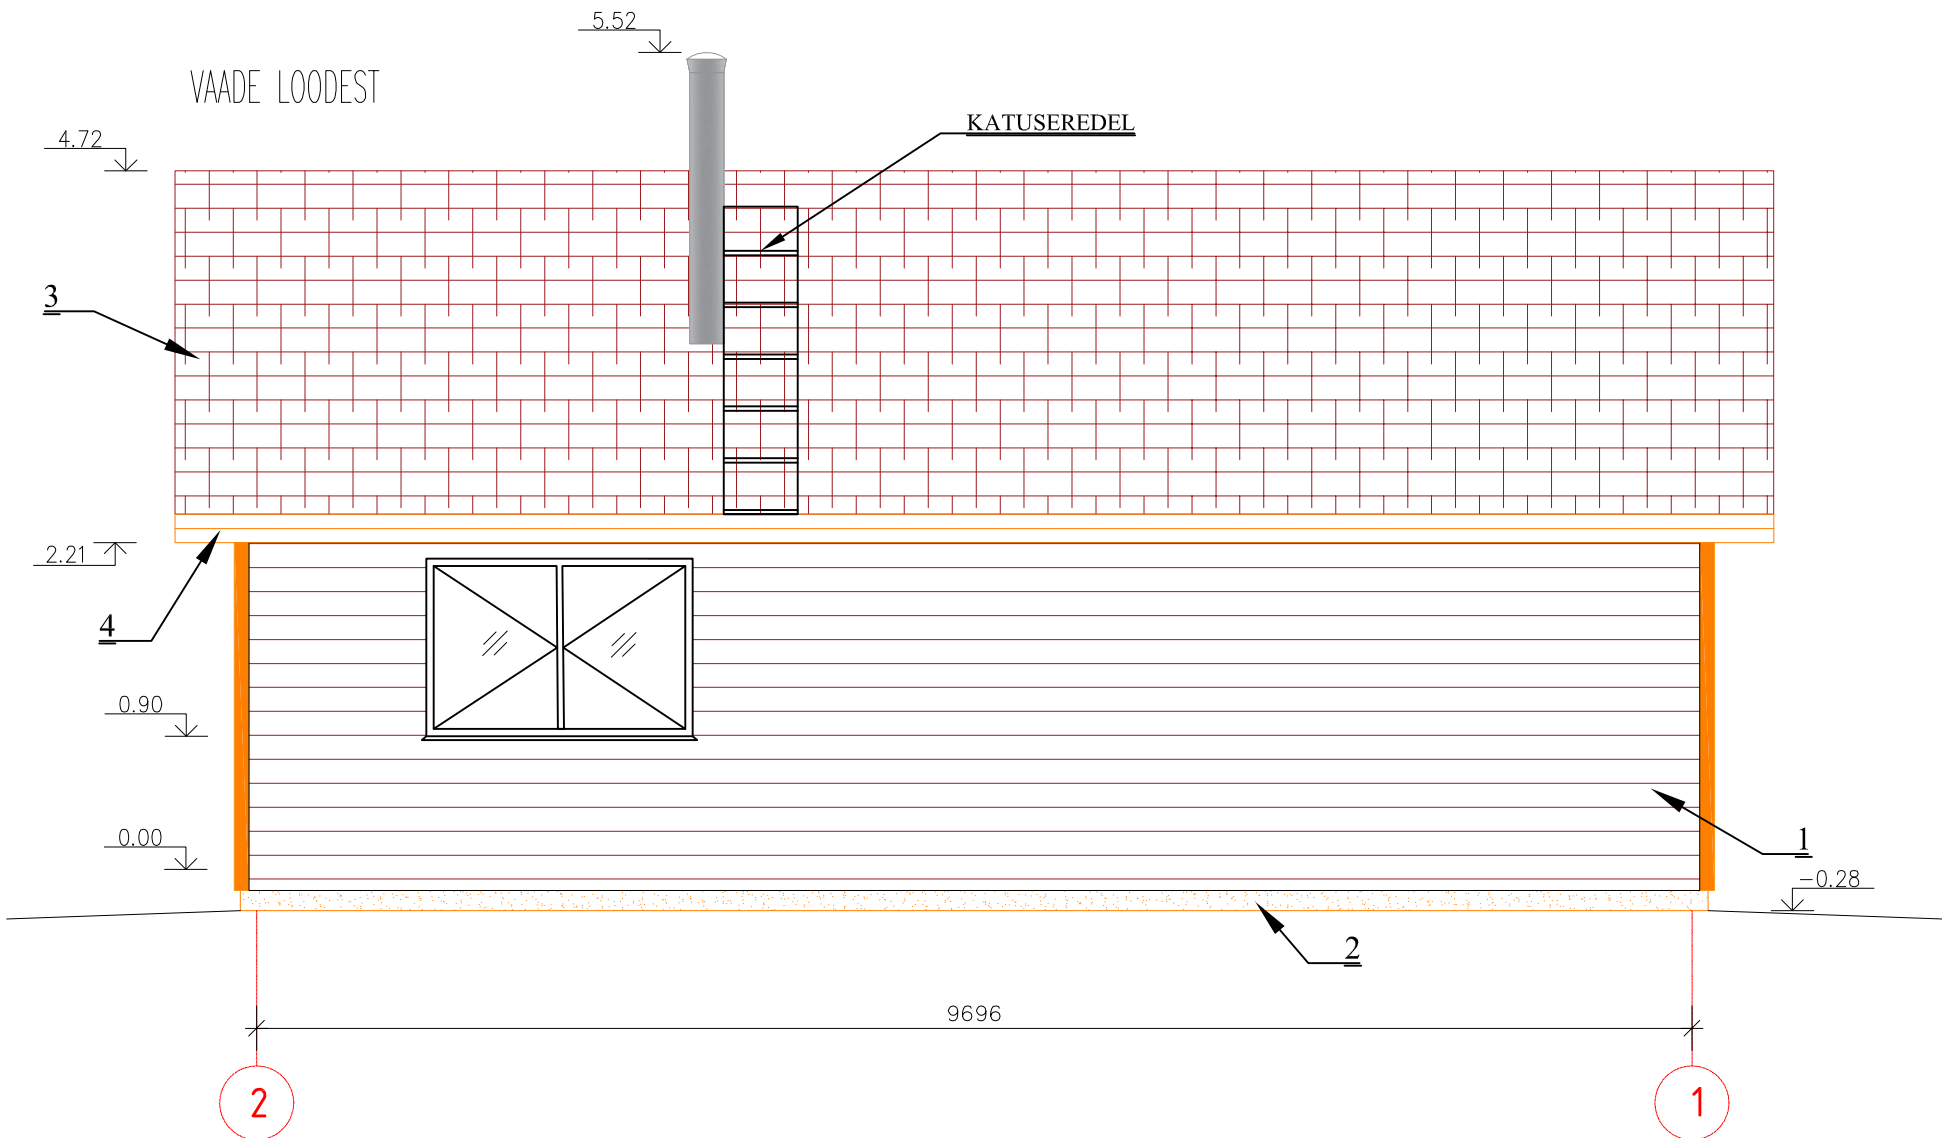


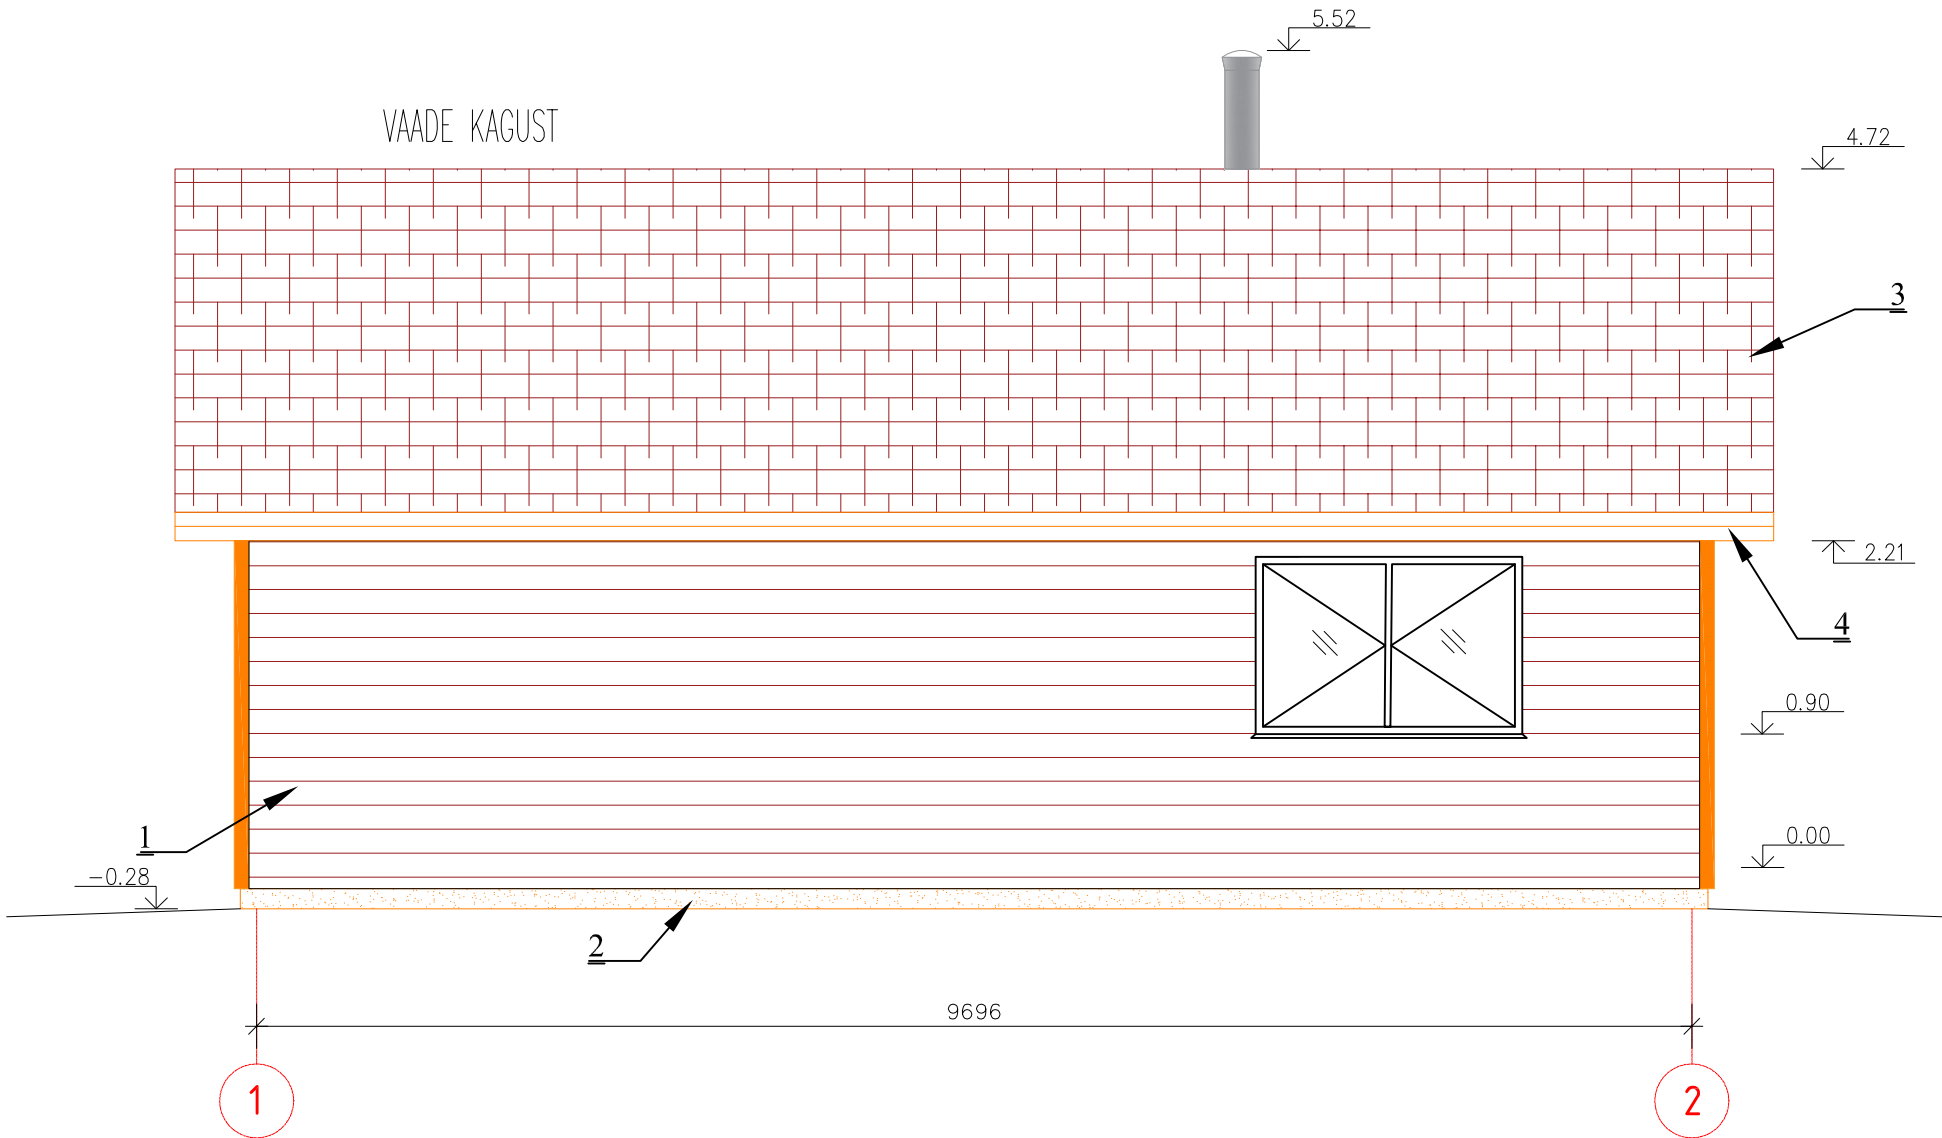

MATERJALIDE JA VIIMISTLUSE TABEL

PUNKT	MATERJAL	VIIMISTLUS	VÄRVITOON
1	laudis	hõõveldatud	pruun
2	puit	värvitud	pruun
3	bituumensindel	bituumensindel	naturaalne
4	laudis	HS4K	helepruun
5	plastram	sile	valge
6	vihmaveesüsteem	värvitud	pruun

KOOSTAJA	TÖÖ NR	TÖÖ NIMETUS		
	STAADIUM	ABIHOONE		
VAST. SPETSIALIST	ESKIIS	KANAPI VALD		
		PÕLVA MAAKOND		
PÜHI KÜLA 26.11.2018		ERIALA	SKAALA	JOONISE NUMBER
		AE	1: 50	AE-06