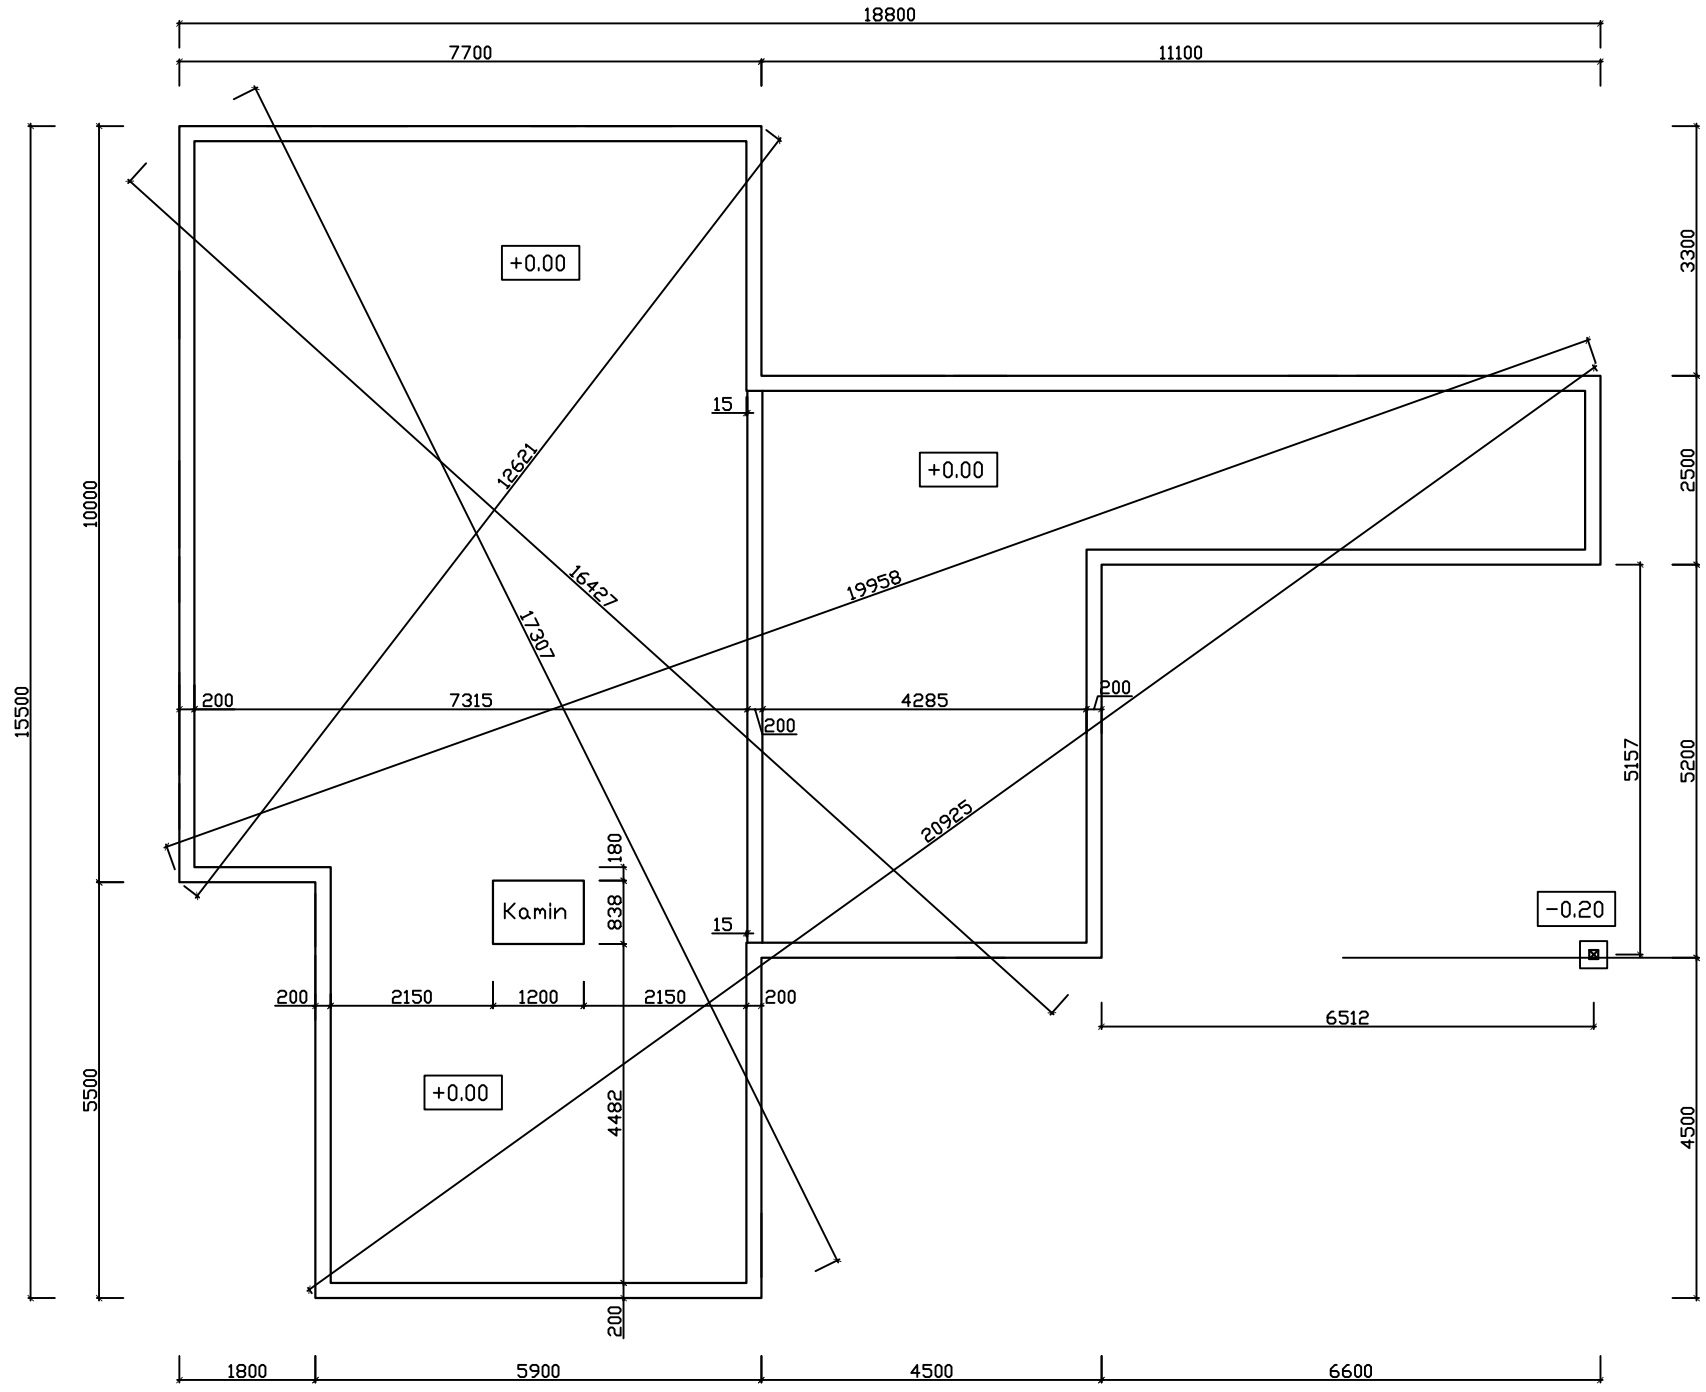

Joonisel on näidatud vundamendi ülemise kivirea kontuurid, soojustus jääb sellest väljapoole (vt sõlmed)
Postide vundamendid 140x140, mõõdud tsentrist

OÜ Loodesystem Katusepapi 10A 11412 Tallinn, Eesti info@loodesystem.ee	Objekt: Niidu	Mõõt: 1:100
	Joonis: Vundamendi plaan	Kuupäev: 17.08.07
	Tellimus: Marko Moose	Leht: 1/1