


PIIRE FRAGMENDI JOONIS

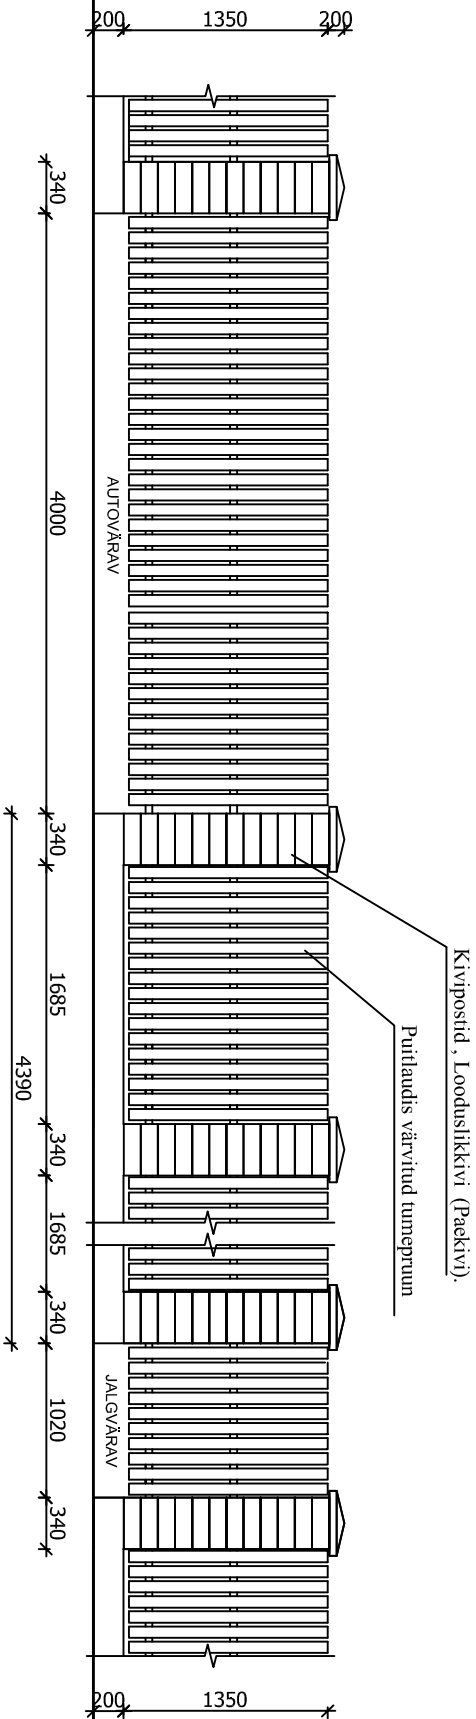

Asukoht:

Asukoht: Harju maakond, Rae vald, Kopli küla

TELLUA:

AMET	NIMI	ALKIRI	K/P/A	Projekt:
Pr.juht				Üksikelaamu püstitamine
Arhitekt				
Arh. tehnik				

Joonis:

PIIRE FRAGMENDI JOONIS

TÖÖ NR.:		
STAADIUM	LEHT	LEHTI
EP	A12	13
Mööd: M 1:50		
11.09.2013.a.		