

Ruumide eksplikatsioon - Esimene			
Nr	Nimi	Pindala	Kasutus
101	Esik	13.9 m ²	Eluruum
102	Koridor	3.5 m ²	Eluruum
103	WC-Pesu	5.2 m ²	Eluruum
104	Elutuba	34.8 m ²	Eluruum
105	Köök/Söögituba	31.4 m ²	Eluruum
106	Tuba / Kontor	16.1 m ²	Eluruum
107	Veranda	8.2 m ²	Eluruum

113.2 m²

VS1 - Välissein 1 - Olemasolev

- Siseviimistlus - vt. ruumi tüübile - 20mm
- Ol.Ov. Kandekonstruktsioon - Püstpalksein - 200mm
- Vert. Paigalduskarkass - Kuiv eh.puit - 100x50mm, s.600mm
- Mineraalvill - Isover KL32 - 100mm
- Tuuletõkkeplaat - Isover RKL31 - 30mm
- Vert. Tuulutusroov - Kuiv. eh. puit - 25x50mm, s. 600mm
- Horisontaalne puitlaudis - Hõõveldatud puit - 200x25mm

VS2 - Välissein 2 - Olemasolev

- Siseviimistlus - vt. ruumi tüübile - 20mm
- Ol.Ov. Kandekonstruktsioon - Püstpalksein - 170mm
- Vert. Paigalduskarkass - Kuiv eh.puit - 100x50mm, s.600mm
- Mineraalvill - Isover KL32 - 100mm
- Tuuletõkkeplaat - Isover RKL31 - 30mm
- Vert. Tuulutusroov - Kuiv. eh. puit - 25x50mm, s. 600mm
- Horisontaalne puitlaudis - Hõõveldatud puit - 200x25mm

VS3 - Välissein 3 - Rajatav

- Siseviimistlus - vt. ruumi tüübile - 15mm
- Kinnitusroov - Kuiv eh.puit - 25x50mm, s, 600mm
- Mineraalvill - Isover RKL31 - 25mm
- Aurutõkkele
- Vert. Puitkarkass - Tugevsorteeritud puit c24 - 145x45mm, s.600mm
- Mineraalvill - Isover KL32 - 150mm
- Tuuletõkkeplaat - Isover RKL31 - 30mm
- Vert. Tuulutusroov - Kuiv. eh. puit - 25x50mm, s. 600mm
- Horisontaalne puitlaudis - Hõõveldatud puit - 200x25mm

SS1 - Sisesein 1 - Olemasolev

- Siseviimistlus - vt. ruumi tüübile - 20mm
- Ol.Ov. kandekonstruktsioon - Püstpalksein - 160mm
- Siseviimistlus - vt. ruumi tüübile - 20mm

SS2 - Sisesein 2 - Olemasolev


- Siseviimistlus - vt. ruumi tüübile - 20mm
- Ol.Ov. kandekonstruktsioon - Püstpalksein - 190mm
- Siseviimistlus - vt. ruumi tüübile - 20mm

SS3 - Sisesein 3 - Olemasolev

- Siseviimistlus - vt. ruumi tüübile - 20mm
- Kandekonstruktsioon - Puitkarkass - 110x50mm
- Mineraalvill - Isover KL37 - 110mm
- Siseviimistlus - vt. ruumi tüübile - 20mm

SS4 - Sisesein 4 - Rajatav

- Siseviimistlus - vt. ruumi tüübile
- Ehitusplaat - Kipsplaat (2x) - 25mm
- Kandekonstruktsioon - Metallkarkass - 75mm
- Mineraalvill - Isover KL37 - 80mm
- Paigalduslint

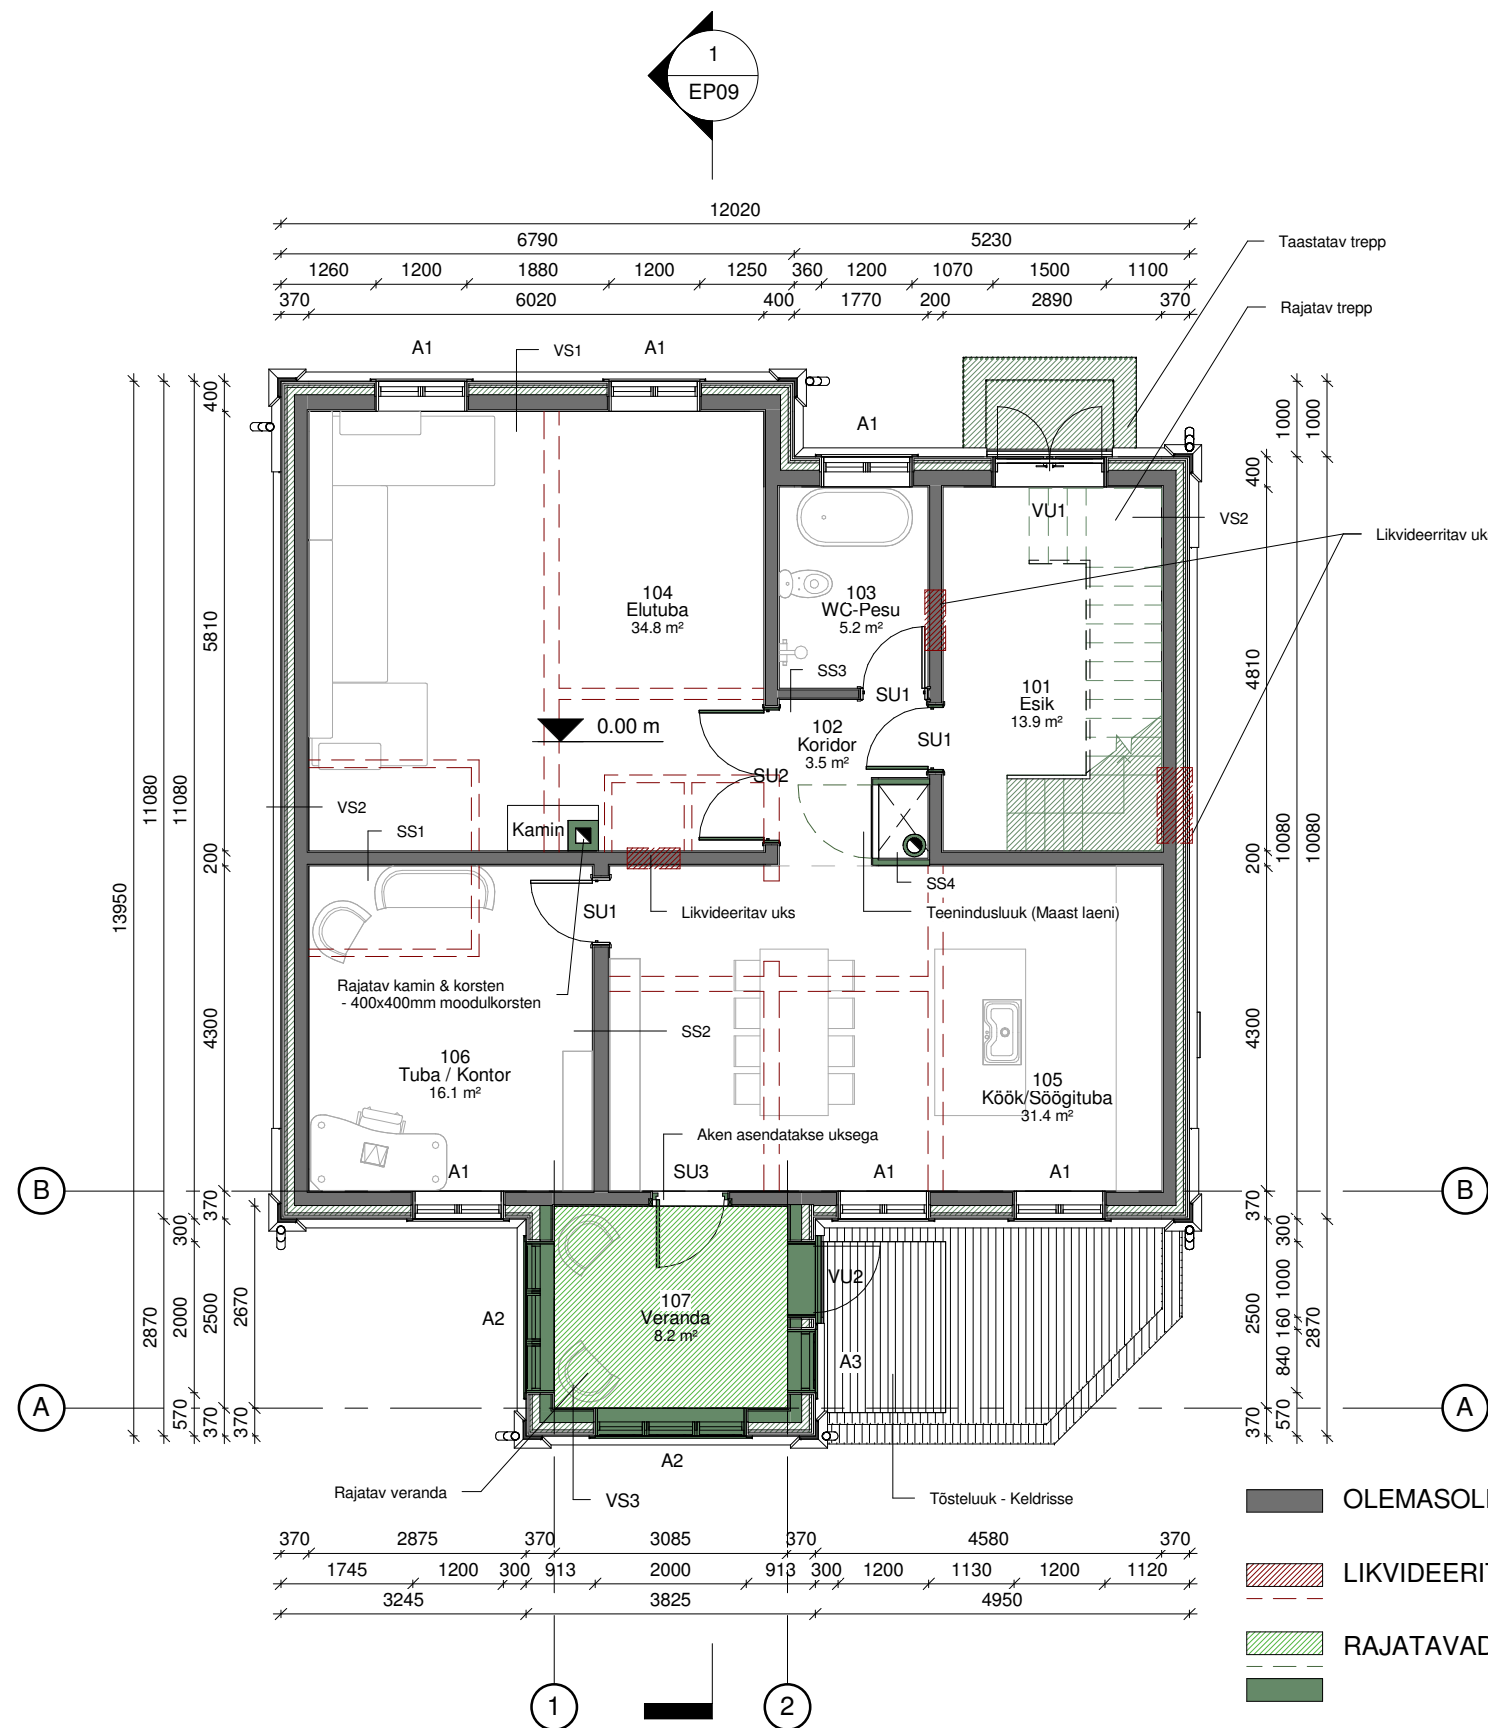

OLEMASOLEVAD KONSTRUKTSIOONID

LIKVIDEERITAVAD TARINDID & AVAD

RAJATAVAD TARINDID & AVAD

Projekt:		Joonis: I Korruse plaan			
Tellijä:	Stadium: Eelprojekt	Joonise nr: EP02			
Projekteerija:	Address: Tartu linn, Tartu maakond, Eesti	Fail:			
Kinnitas:	Töö nr.	Moot: 1 : 100	Kuupäev: 03.09.18	Joonise nr: EP02	Fail: