


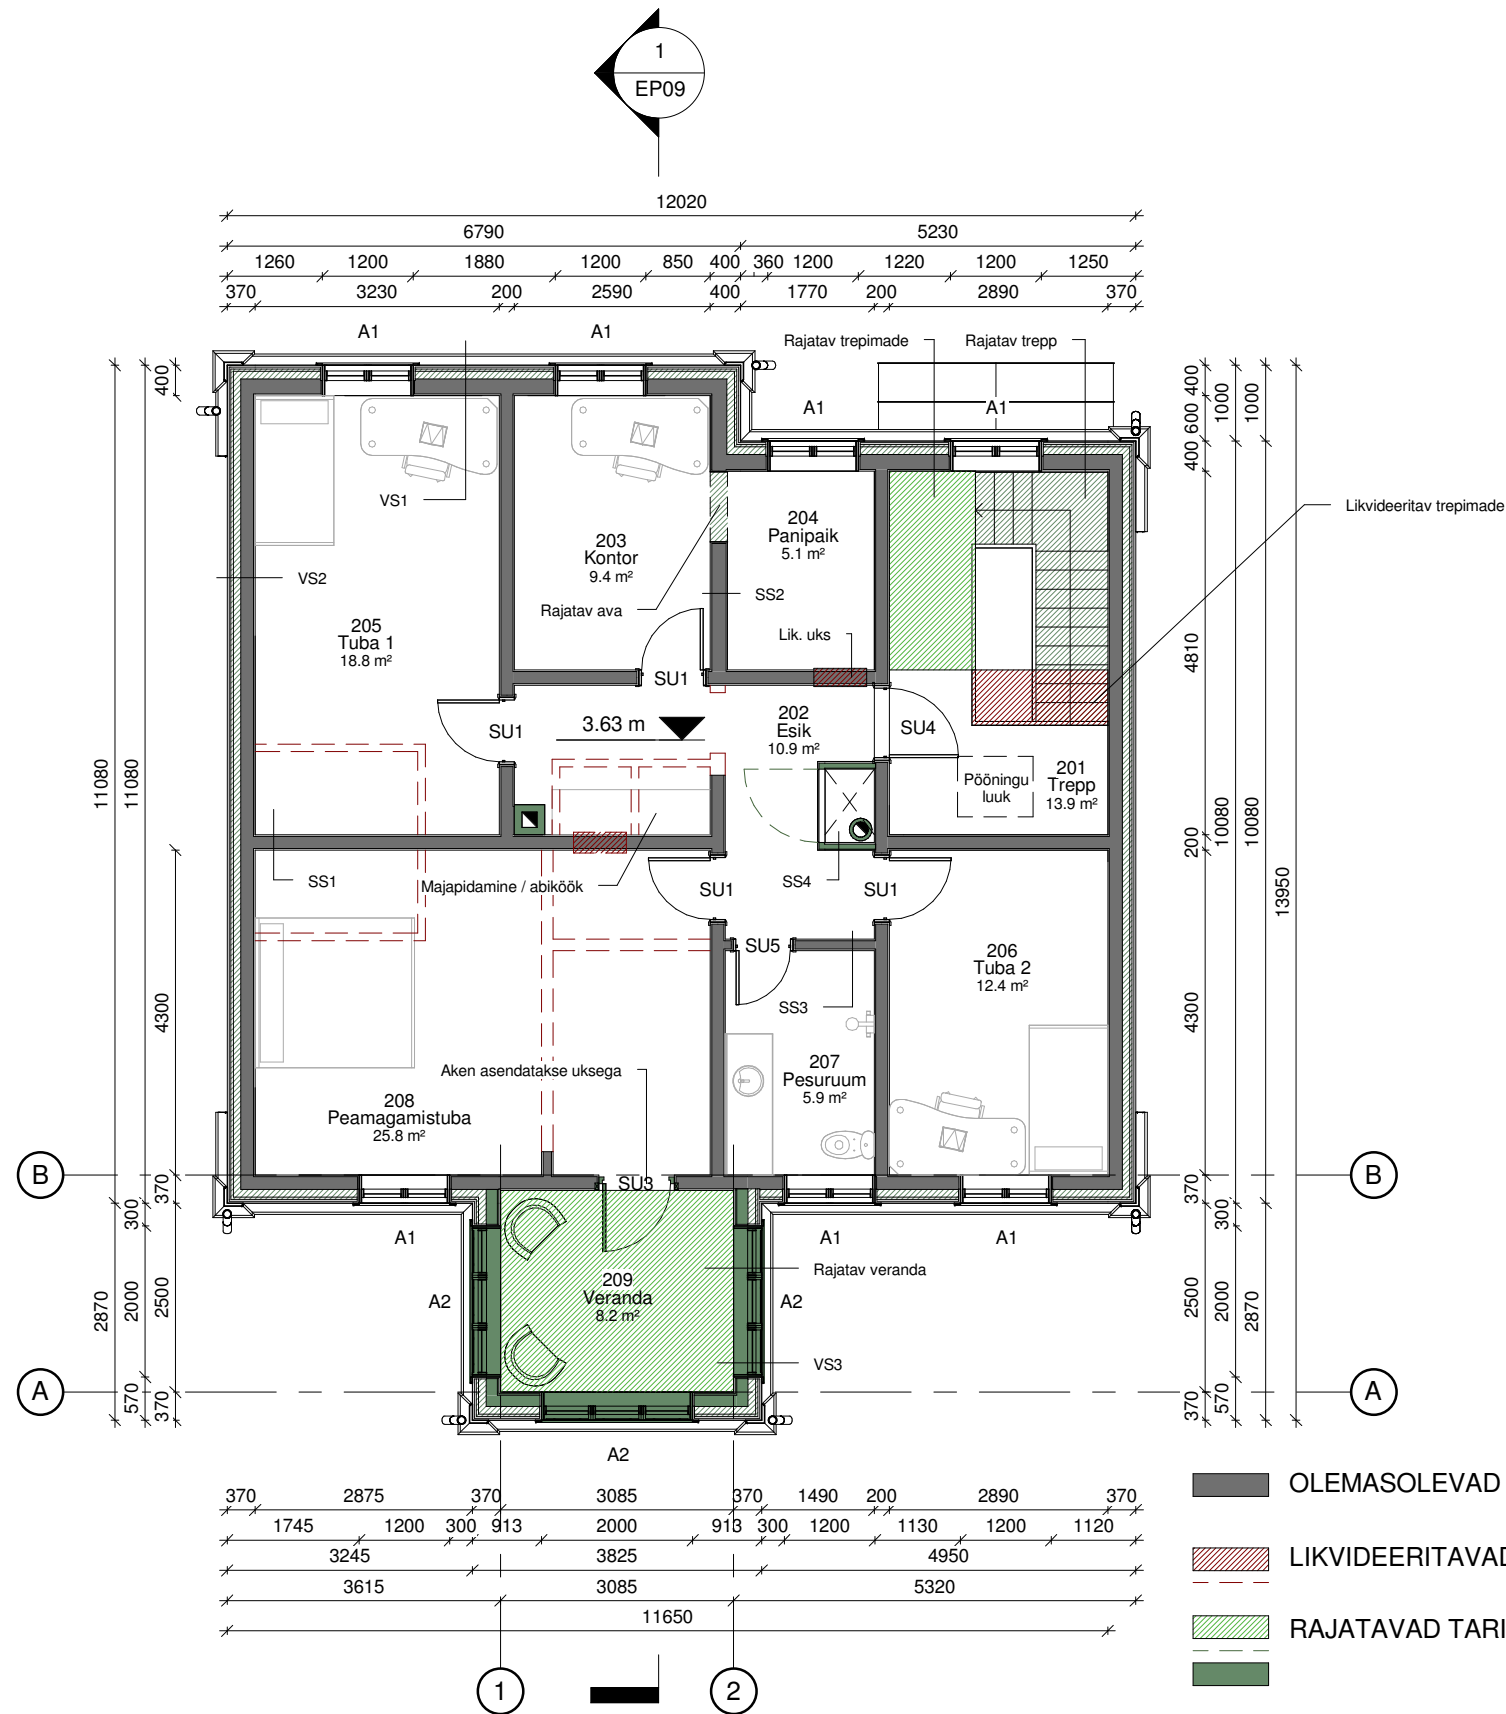

Teise korruse eksplikatsioon - teine			
Nr	Nimi	Pindala	Kasutus

201	Trepp	13.9 m²	Eluruum
202	Esik	10.9 m²	Eluruum
204	Panipaik	5.1 m²	Eluruum
203	Kontor	9.4 m²	Eluruum
205	Tuba 1	18.8 m²	Eluruum
206	Tuba 2	12.4 m²	Eluruum
207	Pesuruum	5.9 m²	Eluruum
208	Peamagamistuba	25.8 m²	Eluruum
209	Veranda	8.2 m²	Eluruum

110.5 m²

VS1 - Välissein 1 - Olemasolev

- Siseviimistlus - vt. ruumi tüübile - 20mm
- Ol.Ov. Kandekonstruktsioon - Püstpalksein - 200mm
- Vert. Paigalduskarkass - Kuiv eh.puit - 100x50mm, s.600mm
- Mineraalvill - Isover KL32 - 100mm
- Tuuletõkkeplaat - Isover RKL31 - 30mm
- Vert. Tuulutusroov - Kuiv. eh. puit - 25x50mm, s. 600mm
- Horisontaalne puitlaudis - Hõõveldatud puit - 200x25mm

VS2 - Välissein 2 - Olemasolev

- Siseviimistlus - vt. ruumi tüübile - 20mm
- Ol.Ov. Kandekonstruktsioon - Püstpalksein - 170mm
- Vert. Paigalduskarkass - Kuiv eh.puit - 100x50mm, s.600mm
- Mineraalvill - Isover KL32 - 100mm
- Tuuletõkkeplaat - Isover RKL31 - 30mm
- Vert. Tuulutusroov - Kuiv. eh. puit - 25x50mm, s. 600mm
- Horisontaalne puitlaudis - Hõõveldatud puit - 200x25mm

VS3 - Välissein 3 - Rajatav

- Siseviimistlus - vt. ruumi tüübile - 15mm
- Kinnitusroov - Kuiv eh.puit - 25x50mm, s, 600mm
- Mineraalvill - Isover RKL31 - 25mm
- Aurutõkkeile
- Vert. Puitkarkass - Tugevsorteeritud puit c24 - 145x45mm, s.600mm
- Mineraalvill - Isover KL32 - 150mm
- Tuuletõkkeplaat - Isover RKL31 - 30mm
- Vert. Tuulutusroov - Kuiv. eh. puit - 25x50mm, s. 600mm
- Horisontaalne puitlaudis - Hõõveldatud puit - 200x25mm

SS1 - Sisesein 1 - Olemasolev

- Siseviimistlus - vt. ruumi tüübile - 20mm
- Ol.Ov. kandekonstruktsioon - Püstpalksein - 160mm
- Siseviimistlus - vt. ruumi tüübile - 20mm

SS2 - Sisesein 2 - Olemasolev

- Siseviimistlus - vt. ruumi tüübile - 20mm
- Ol.Ov. kandekonstruktsioon - Püstpalksein - 190mm
- Siseviimistlus - vt. ruumi tüübile - 20mm

SS3 - Sisesein 3 - Olemasolev

- Siseviimistlus - vt. ruumi tüübile - 20mm
- Kandekonstruktsioon - Puitkarkass - 110x50mm
- Mineraalvill - Isover KL37 - 110mm
- Siseviimistlus - vt. ruumi tüübile - 20mm

SS4 - Sisesein 4 - Rajatav

- Siseviimistlus - vt. ruumi tüübile
- Ehitusplaat - Kipsplaat (2x) - 25mm
- Kandekonstruktsioon - Metallkarkass - 75mm
- Mineraalvill - Isover KL37 - 80mm
- Paigalduslint

		Projekt:			
Tellij:	Stadium:	Joonis:			
	Eelprojekt	II korruse plaan			
Projekteerija:	Aadress:	Tartu linn, Tartu maakond, Eesti			
Kinnitas:	Töö nr.	Mõõt:	Kuupäev:	Joonise nr:	Fail:
		1 : 100	03.09.18	EP03	