
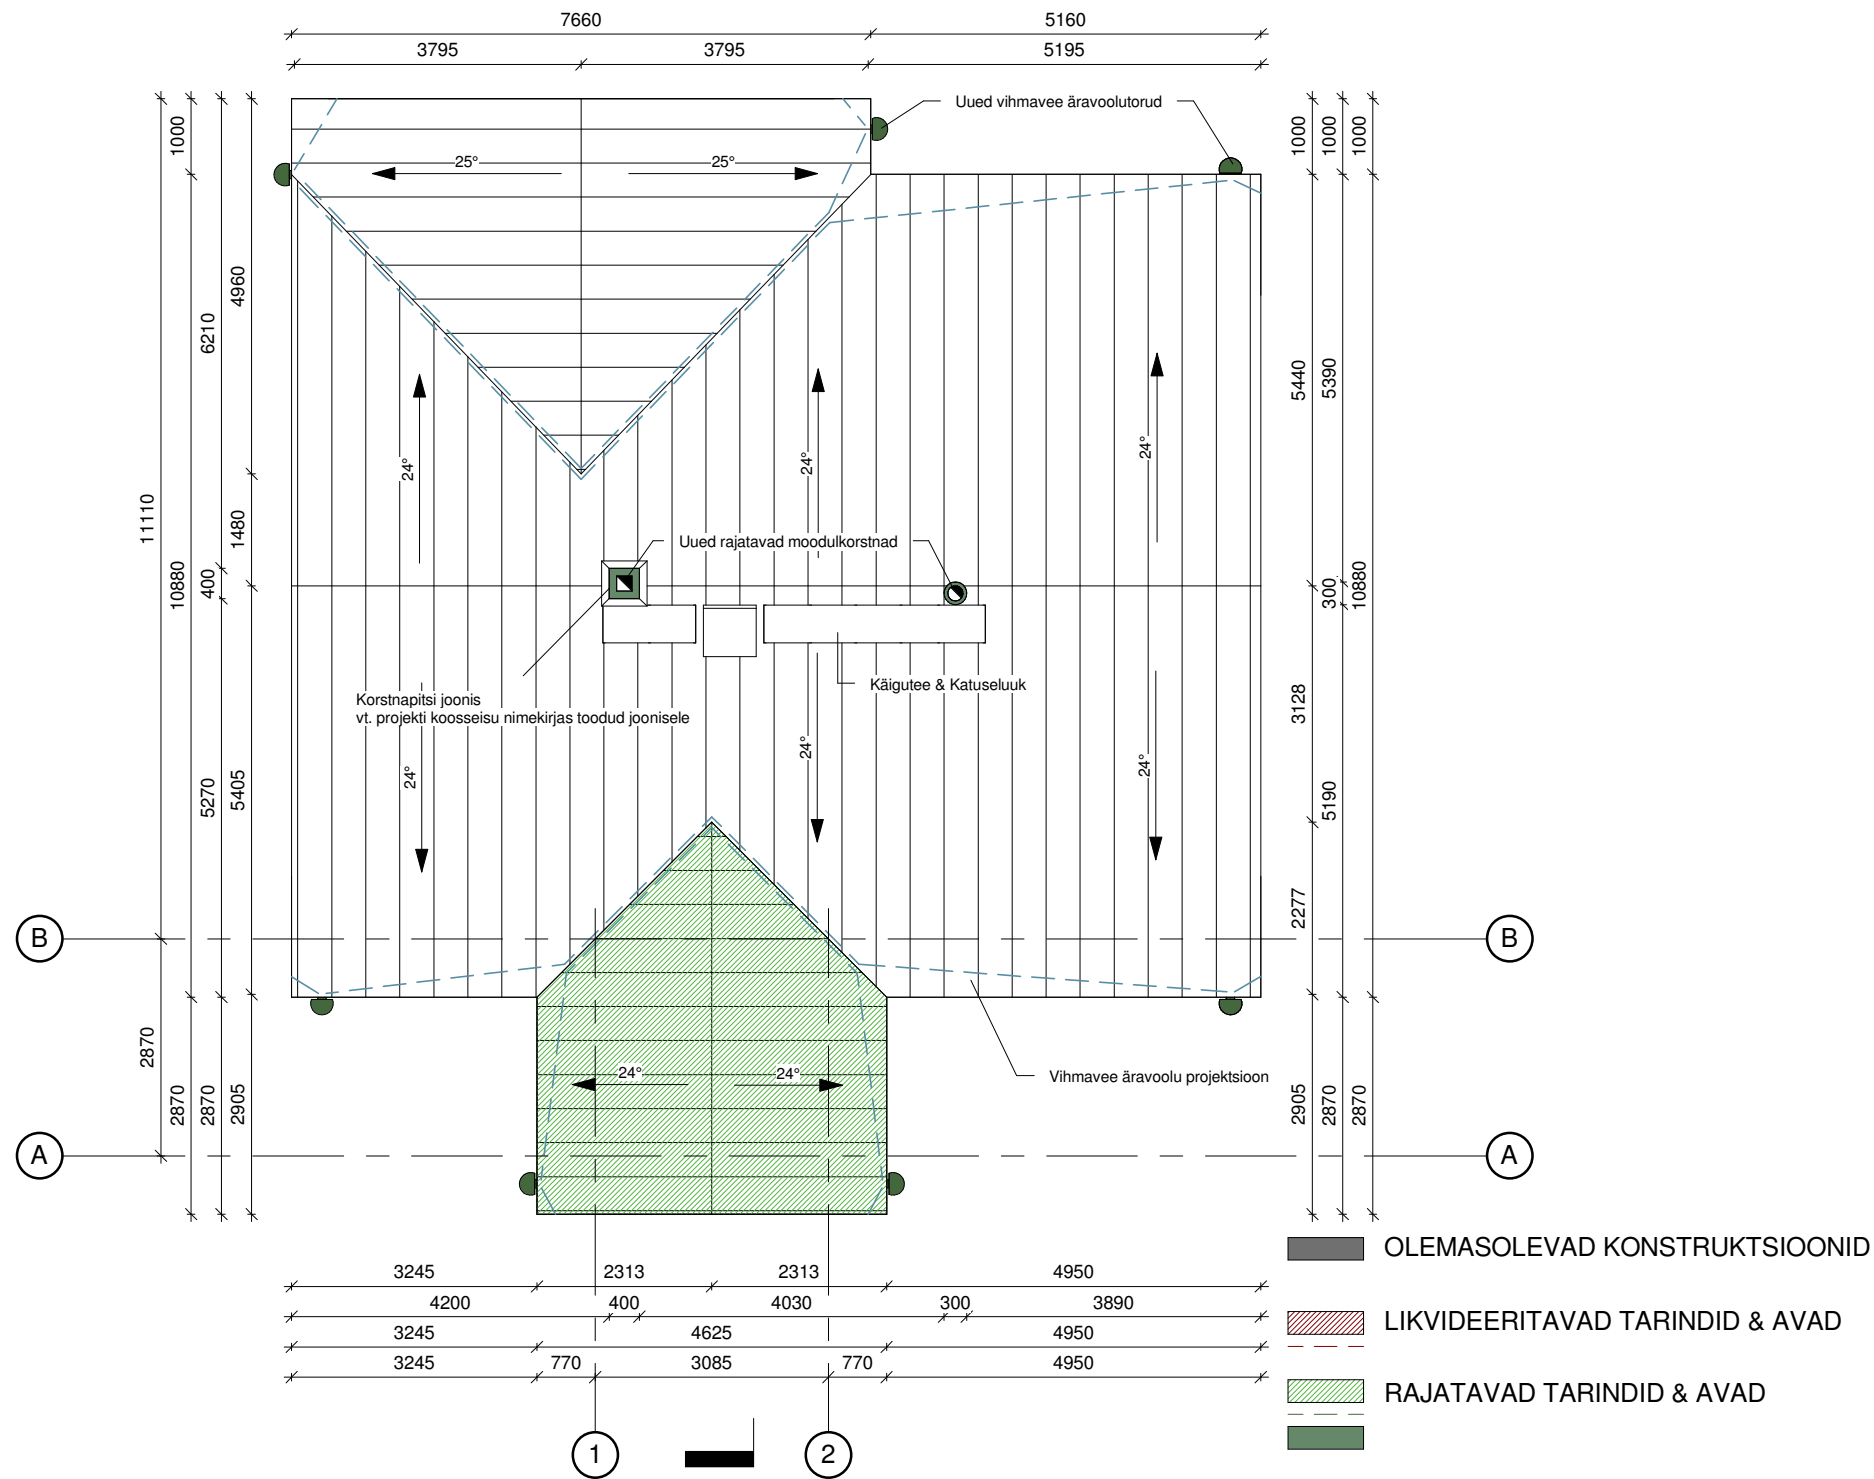


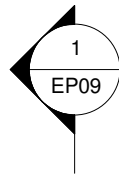

				Projekt:	
Tellijä:	Staadium: Eelprojekt			Joonis: Katuseplaan	
Projekteerija:	Aadress: Tartu linn, Tartu maakond, Eesti				
Kinnitas:	Töö nr.	Mõõt: 1 : 100	Kuupäev: 03.09.18	Joonise nr: EP04	Fail: Designer