


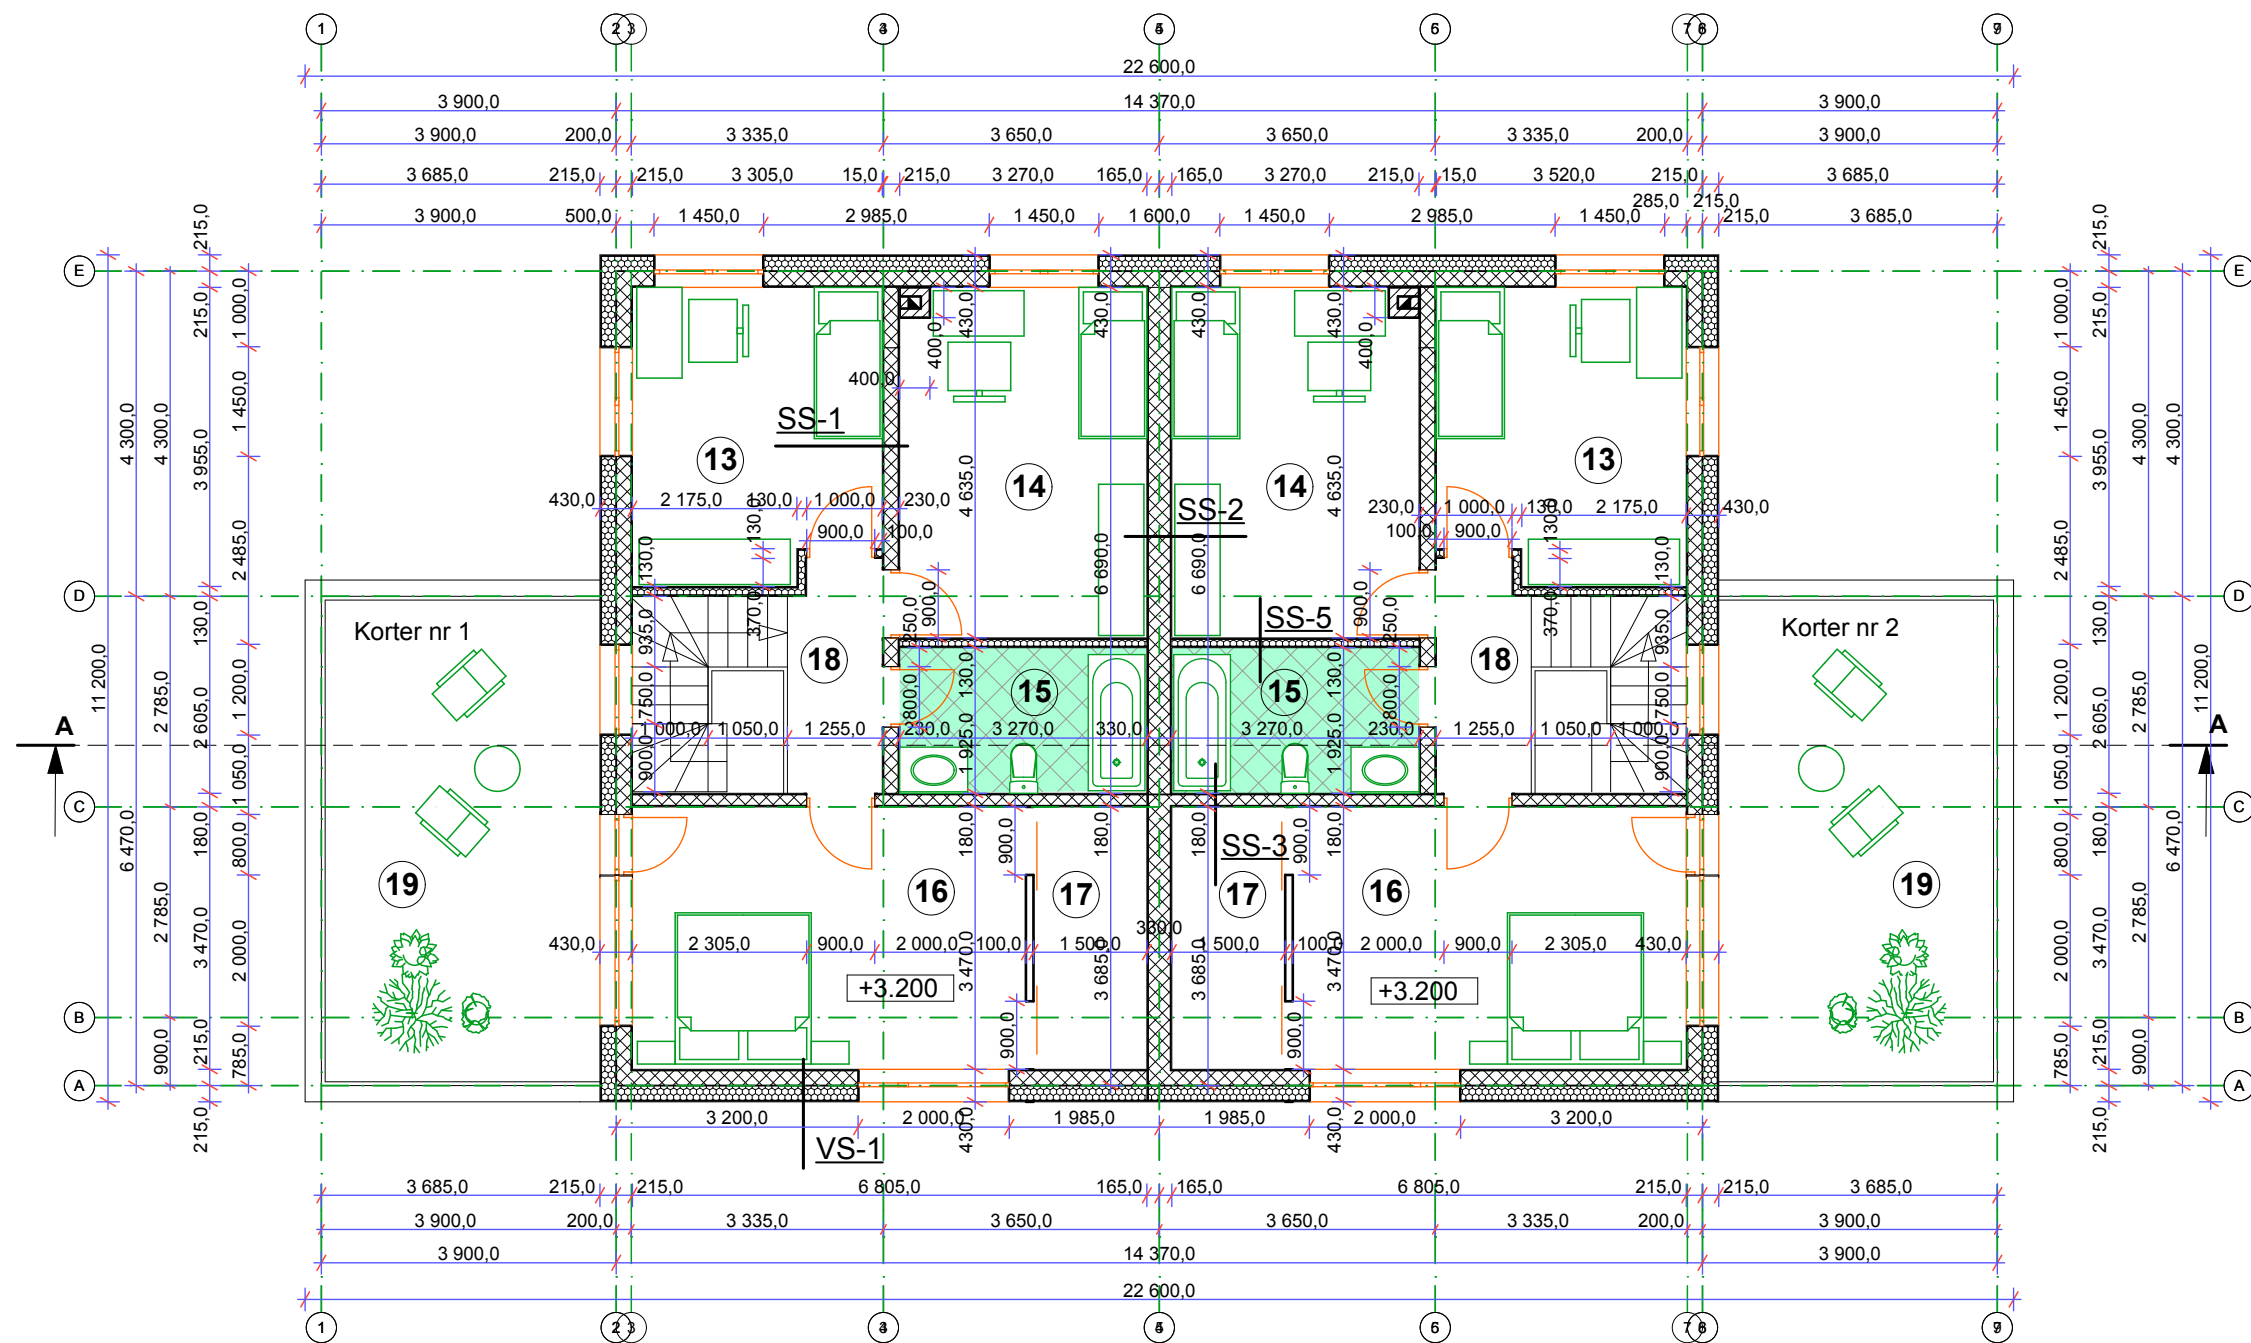

1-korteri eksplikatsioon:

13. Magamistuba	12,5 m ²
14. Magamistuba	15,0 m ²
15. Vannituba	6,3 m ²
16. Magamistuba	18,1 m ²
17. Garderoob	5,2 m ²
18. Koridor	3,9 m ²
19. Rõdu	23,4 m ²

2-korteri eksplikatsioon:

13. Magamistuba	12,5 m ²
14. Magamistuba	15,0 m ²
15. Vannituba	6,3 m ²
16. Magamistuba	18,1 m ²
17. Garderoob	5,2 m ²
18. Koridor	3,9 m ²
19. Rõdu	23,4 m ²

VS-1 430 mm:

krohv
krohvivõrk
vahtpolüstürool 200 mm
Fibo plokk 200 mm
krohv

SS-1 230 mm:

krohv
Fibo plokk 200 mm
krohv

SS-2 330 mm:

krohv
Fibo plokk 300 mm
krohv

SS-3 180 mm:

krohv
Fibo plokk 150 mm
krohv

SS-5 130 mm:

kipskartongplaat
ehituspapp
metallkarkass 100 mm
kivivill 100 mm
ehituspapp
kipskartongplaat

22.01.2019	Paariselamu (uus)	AR-3
Eelprojekt	Teise korruse plaan	M 1:100
Aadress	Harjumaa, Rae vald, Limu küla, Kesa tee 37	
	Tellija	Elderis OÜ
Tel. 0709918414	Kontaktisik	Vjatšeslav Tšernov
Tel. 58227060	Arhitekt	Jelena Truusa