


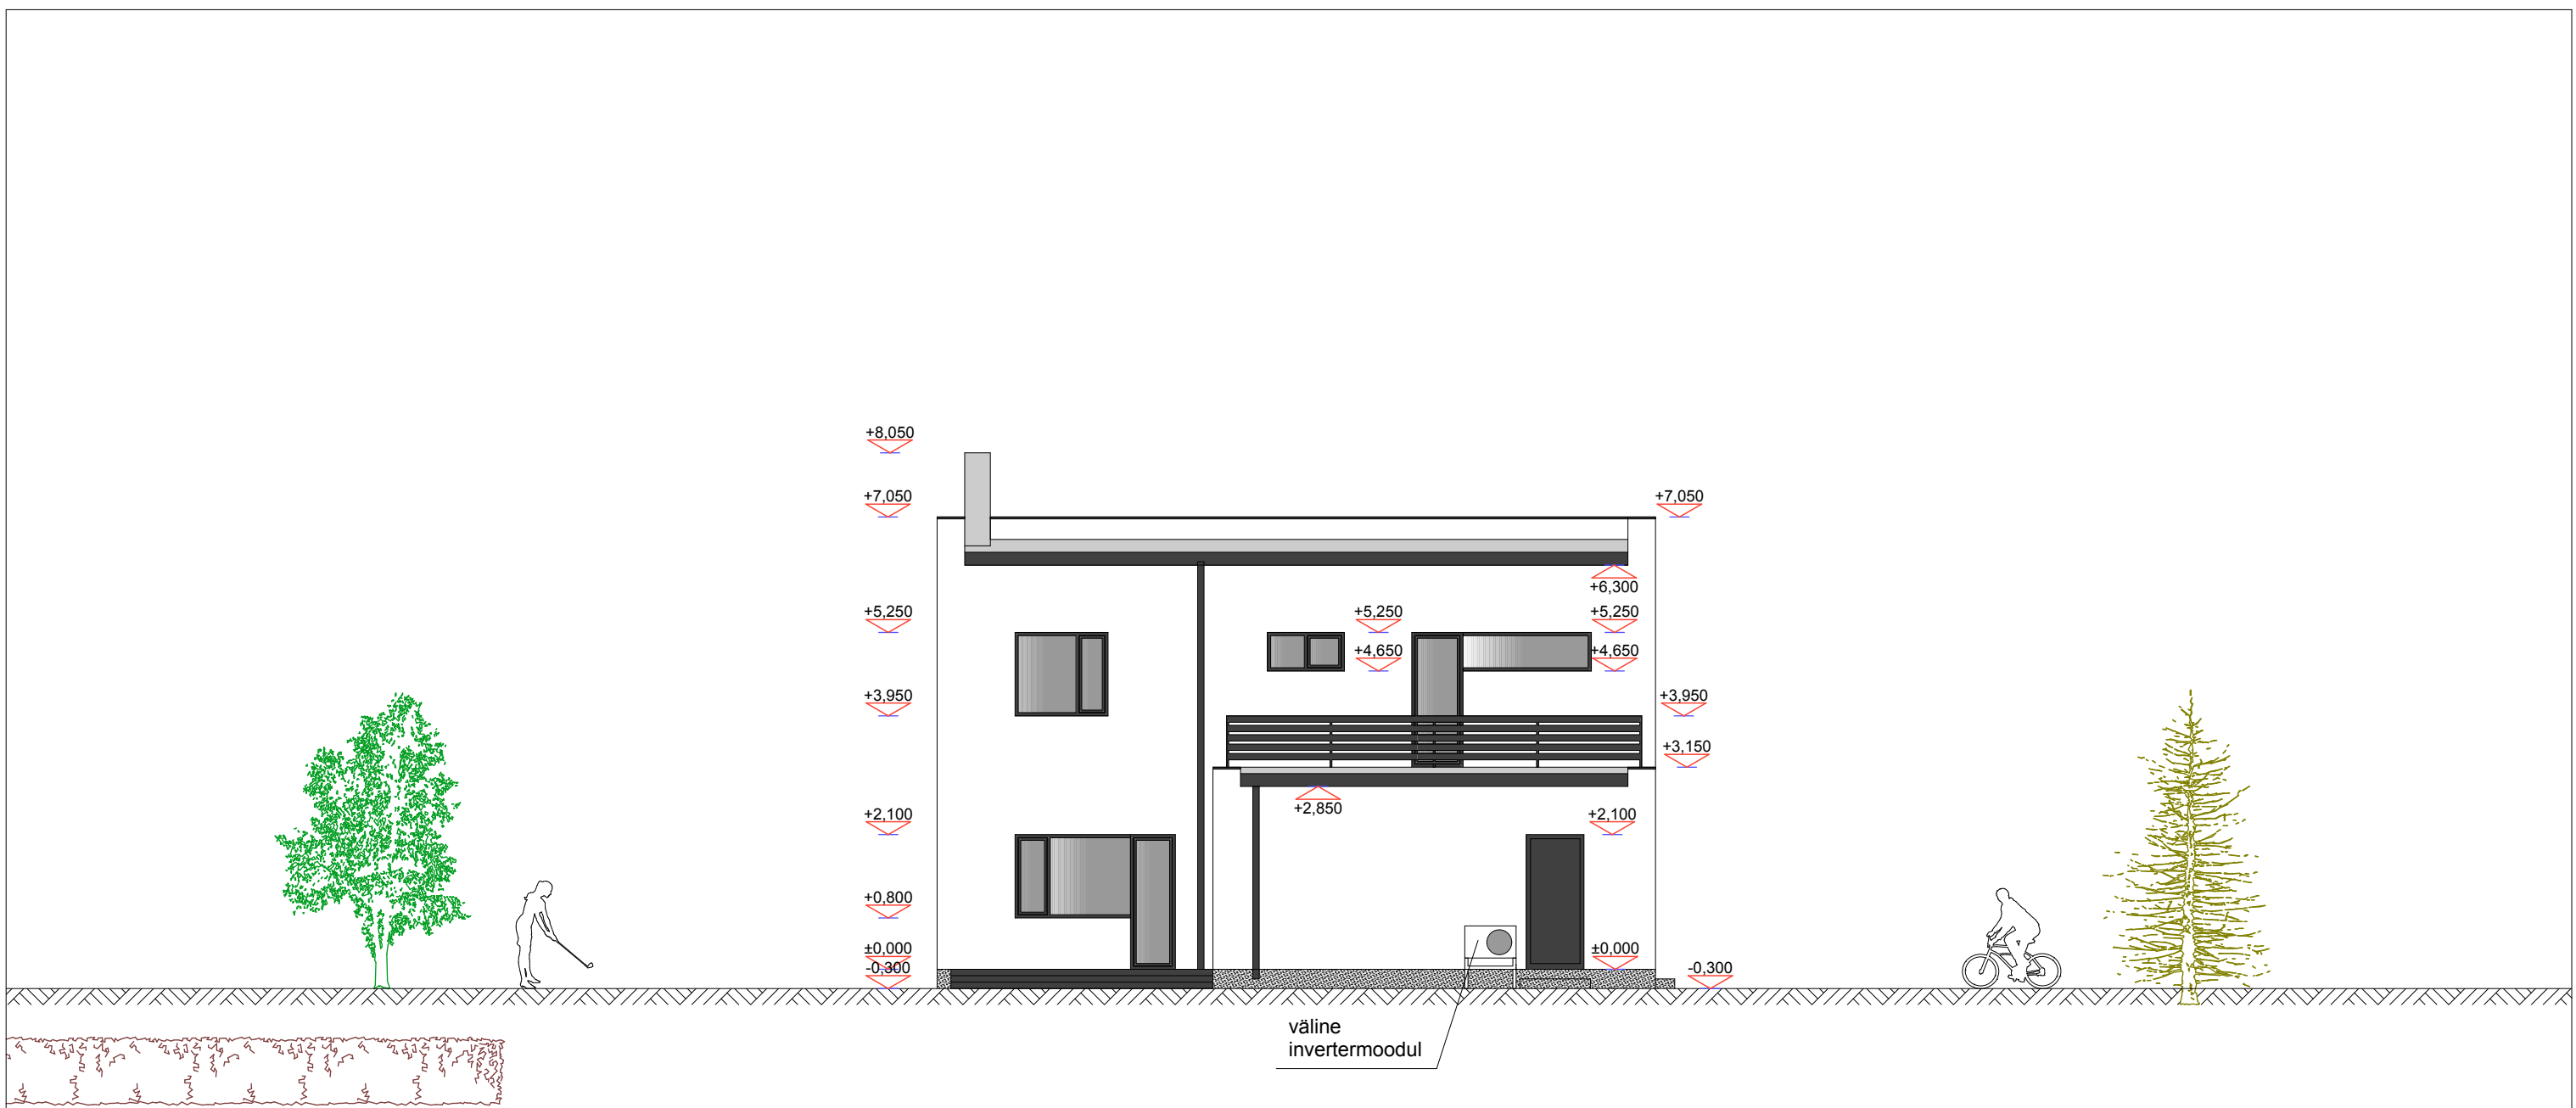

Välisviimistlus:

- sokkel

seinad

katus

välisüksed

aknad

korstnad

terrass

rõdu piirded

tuulekastid
- krohv, toon - hall RAL 7023 Concrete Grey

krohv, toon - tumehall RAL 7022 Umbra Grey

krohv, toon - valge

ruulmaterjal

puit, toon - must

plastik, toon - must

Fibo plokk

immutatud puit, toon - must Woodex 1836

puit või metall, toon - must

puit, toon - must

03.02.2019	Paariselamu (uus)		AR-8
Eelprojekt	Vaade idast		M 1:100
Aadress	Harjumaa, Rae vald, Limu küla, Kesa tee 37		
	Tellija	Elderis OÜ	
Tel. 0709918414	Kontaktisik	Vjatšeslav Tšernov	
Tel. 58227060	Arhitekt	Jelena Truusa	