




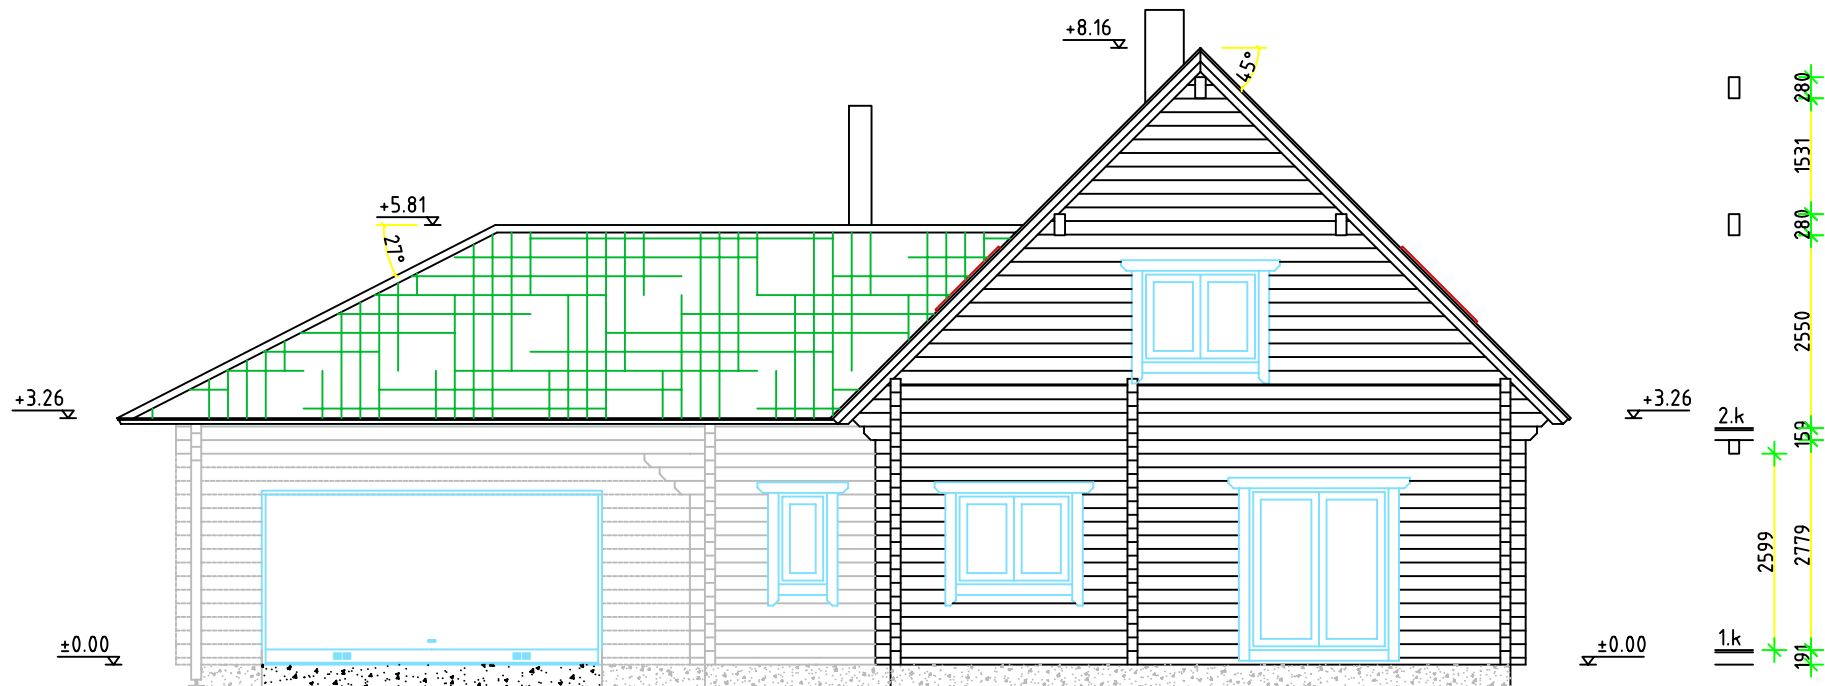


C:\Alvar\logo1.bmp	Joonise nimetus: <u>Vaade - A</u>	Joonestas /kuupäev/ allkiri: Alvar Rebane 15.02.2007	Leht: AE: 4.1
Kaseküla 14, 61504 Elva Registreeringu number: EP10353544-0001	Objekti nimetus: Elumaja "SAARE"	Kontrollis /kuupäev/ allkiri: Töö liik: Uusehitus	Mõõt: 1:100

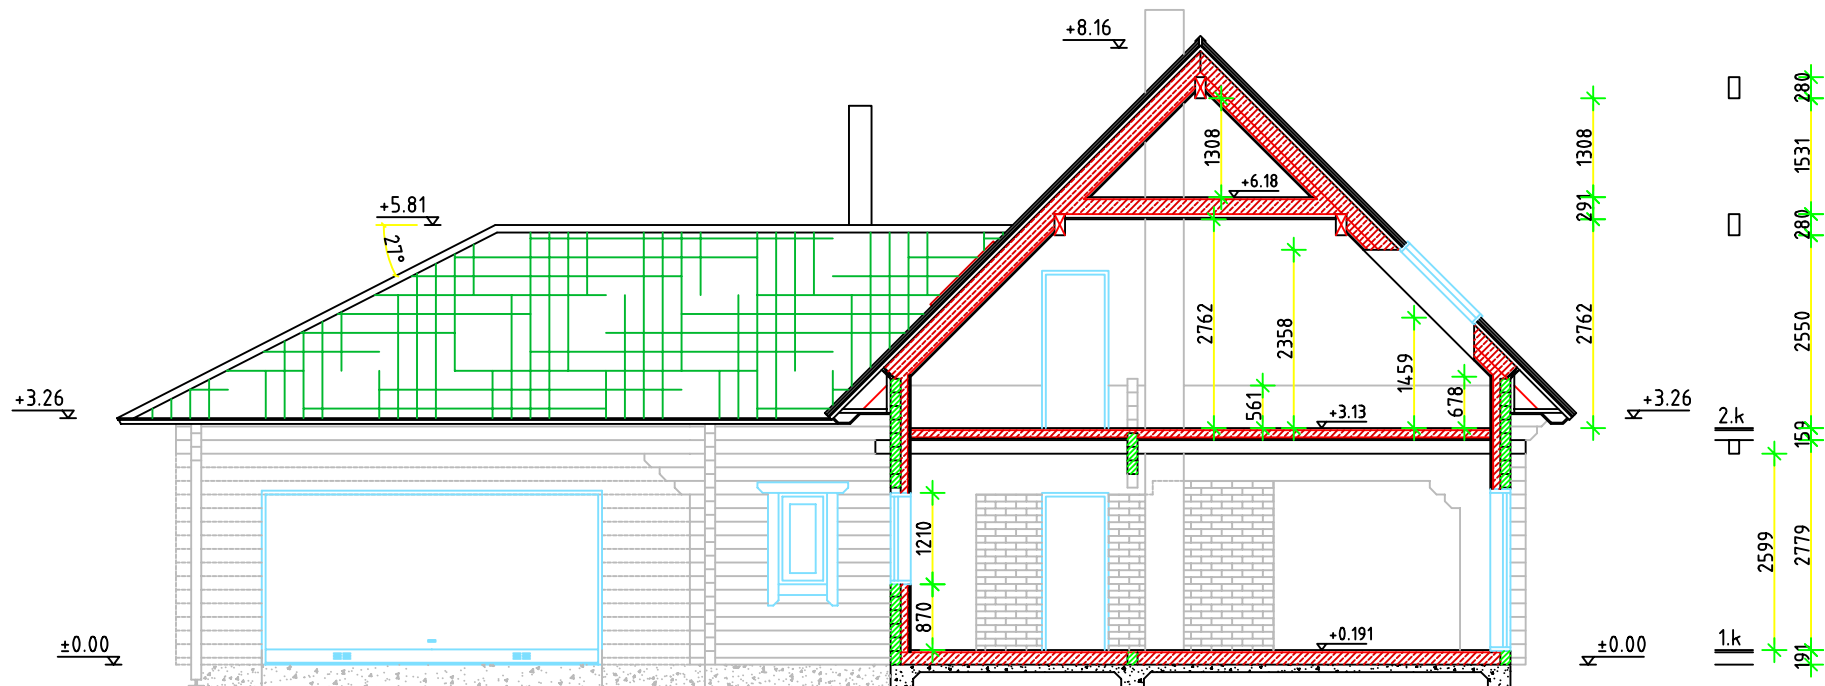


C:\Alvar\logo1.bmp	Joonise nimetus: <u>Lõige A-A</u>	Joonestas /kuupäev/ allkiri: Alvar Rebane 15.02.2007	Leht: AE: 4.4
Kaseküla 14, 61504 Elva Registreeringu number: EP10353544-0001	Objekti nimetus: Elumaja "SAARE"	Kontrollis /kuupäev/ allkiri: Töö liik: Uusehitus	Mõõt: 1:100

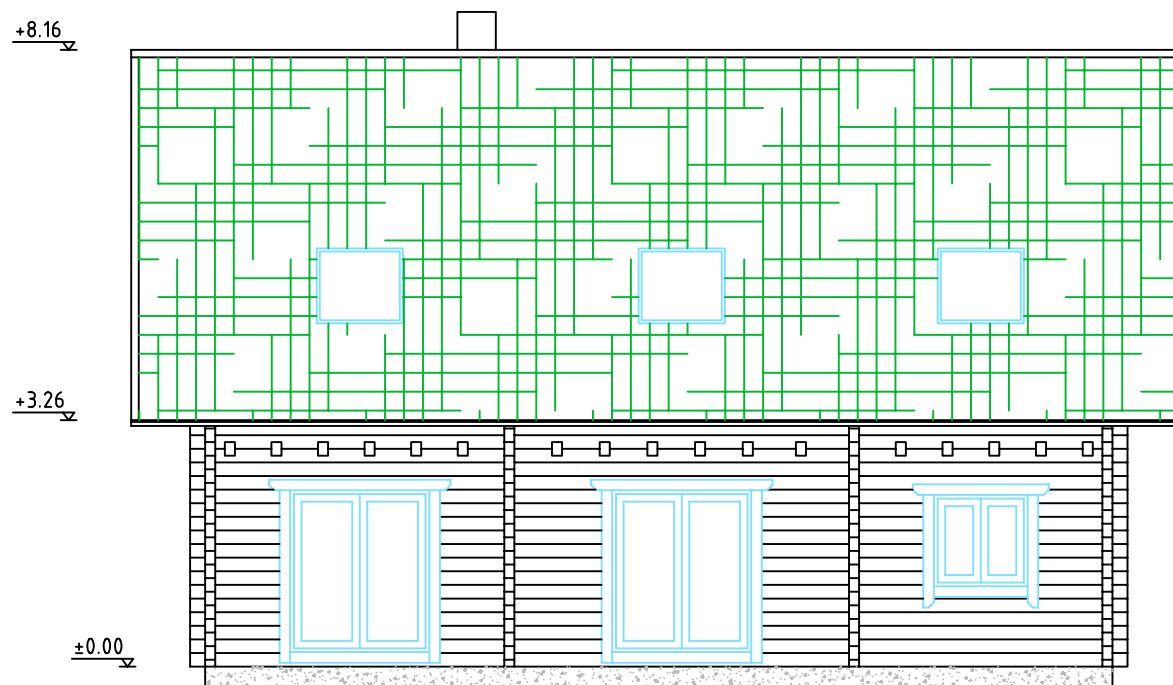

C:\Alvar\logo1.bmp	Joonise nimetus: <u>Vaade - D</u>	Joonestas /kuupäev/ allkiri : Alvar Rebane 15.02.2007	Leht: AE: 4.1.3
Kaseküla 14, 61504 Elva Registreeringu number: EP10353544-0001	Objekti nimetus: Elumaja "SAARE"	Kontrollis /kuupäev/ allkiri : Töö liik: Uusehitus	Mõõt: 1:100

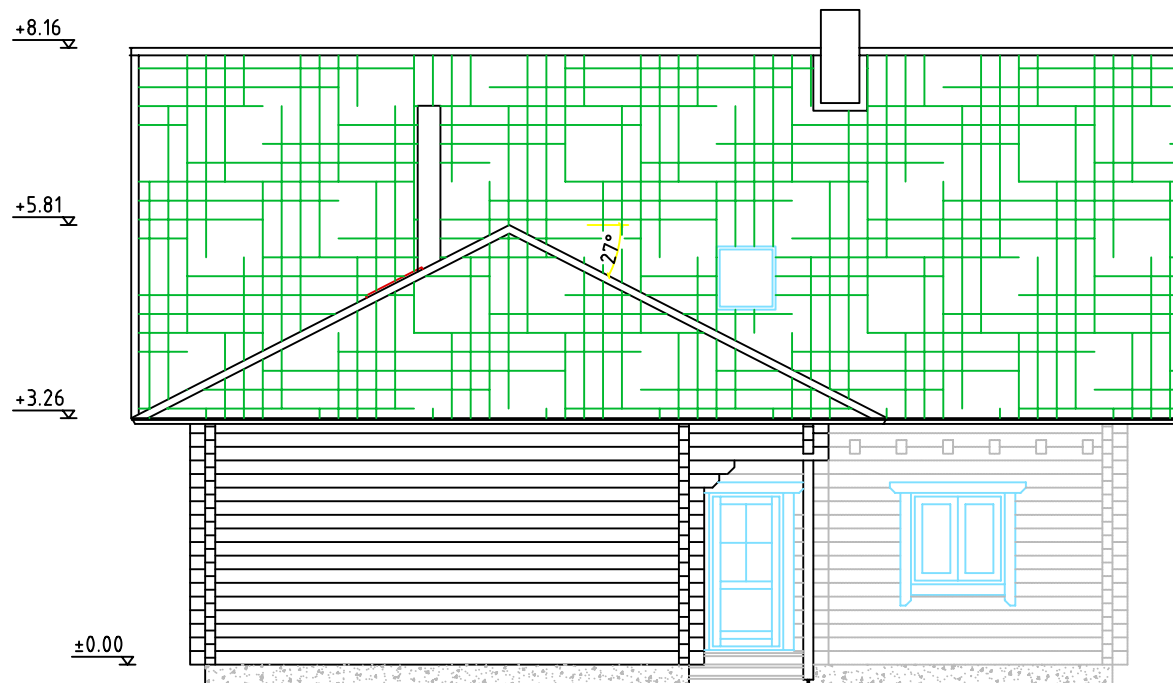


C:\Alvar\logo1.bmp	Joonise nimetus: <u>Vaade - C</u>	Joonestas /kuupäev/ allkiri : Alvar Rebane 15.02.2007	Leht: AE: 4.1.2
Kaseküla 14, 61504 Elva Registreeringu number: EP10353544-0001	Objekti nimetus: Elumaja "SAARE"	Kontrollis /kuupäev/ allkiri : Töö liik: Uusehitus	Mõõt: 1:100

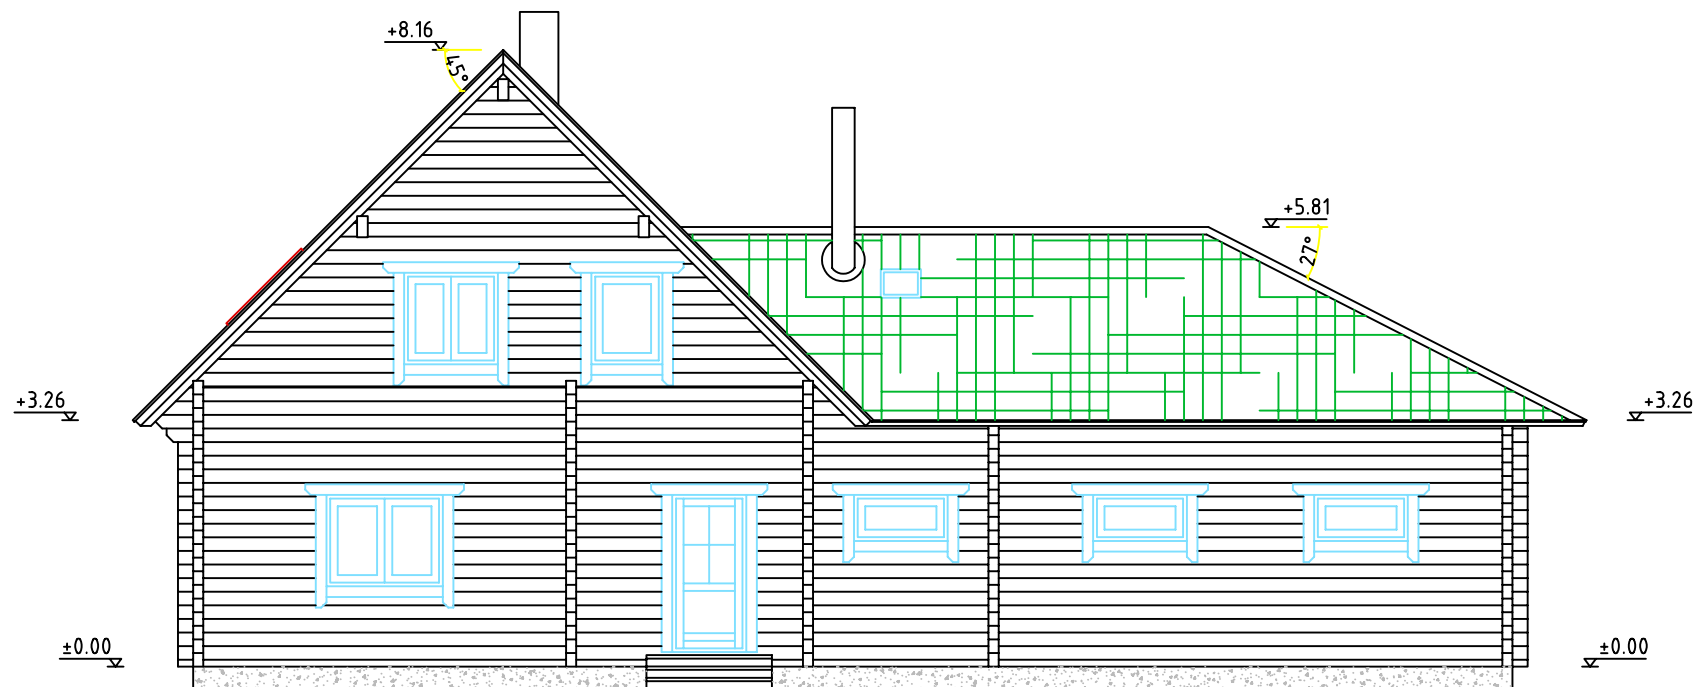


C:\Alvar\logo1.bmp	Joonise nimetus: <u>Vaade - B</u>	Joonestas /kuupäev/ allkiri : Alvar Rebane 15.02.2007	Leht: AE: 4.1.1
Kaseküla 14, 61504 Elva Registreeringu number: EP10353544-0001	Objekti nimetus: Elumaja "SAARE"	Kontrollis /kuupäev/ allkiri : Töö liik: Uusehitus	Mõõt: 1:100

Vaade -C

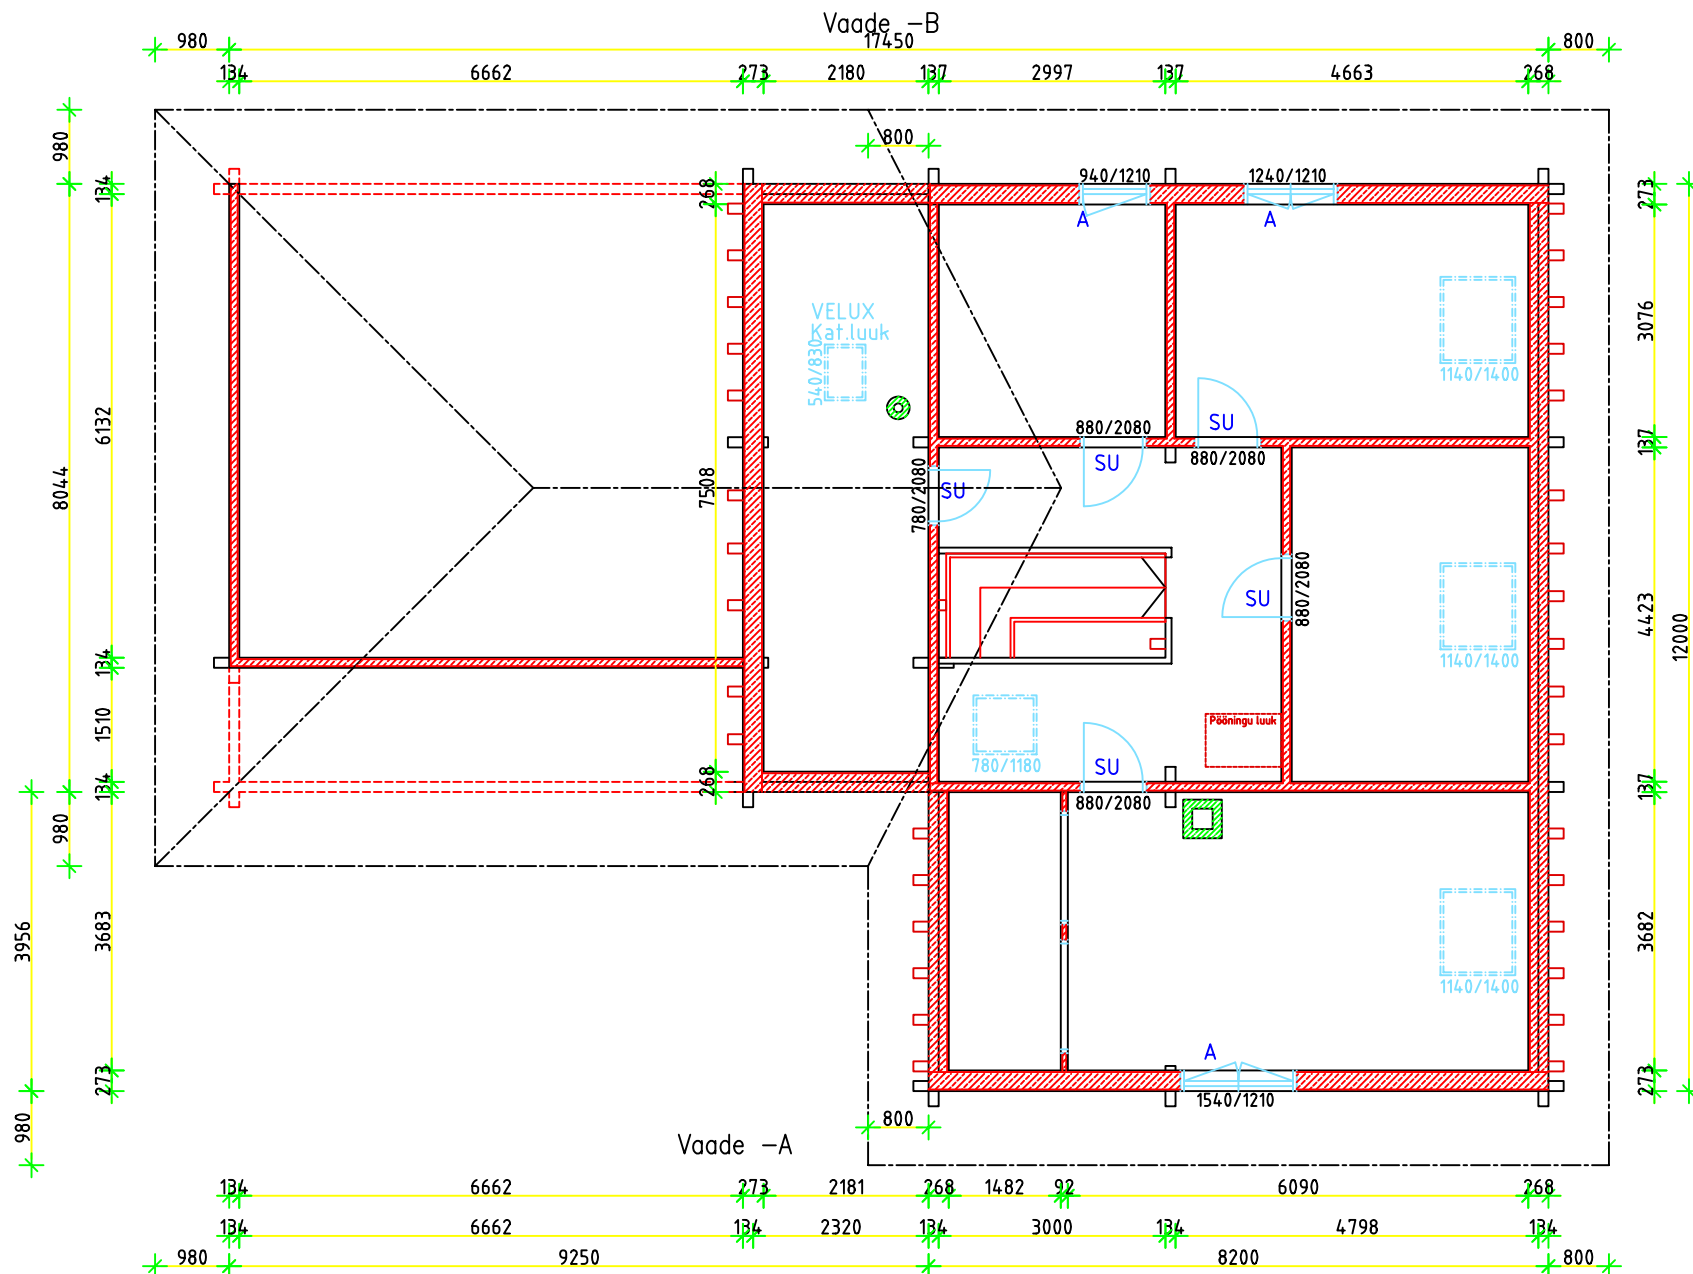

C:\Alvar\logo1.bmp Kaseküla 14, 61504 Elva Registreeringu number: EP10353544-0001	Joonise nimetus: <u>Katusekorrus</u> Objekti nimetus: Elumaja "SAARE"	Joonestas /kuupäev/ allkiri: Alvar Rebane 15.02.2007 Kontrollis /kuupäev/ allkiri: Töö liik: Uusehitus	Leht: AE: 4.2.1 Mõõt: 1:100
--	--	--	---

Vaade -B

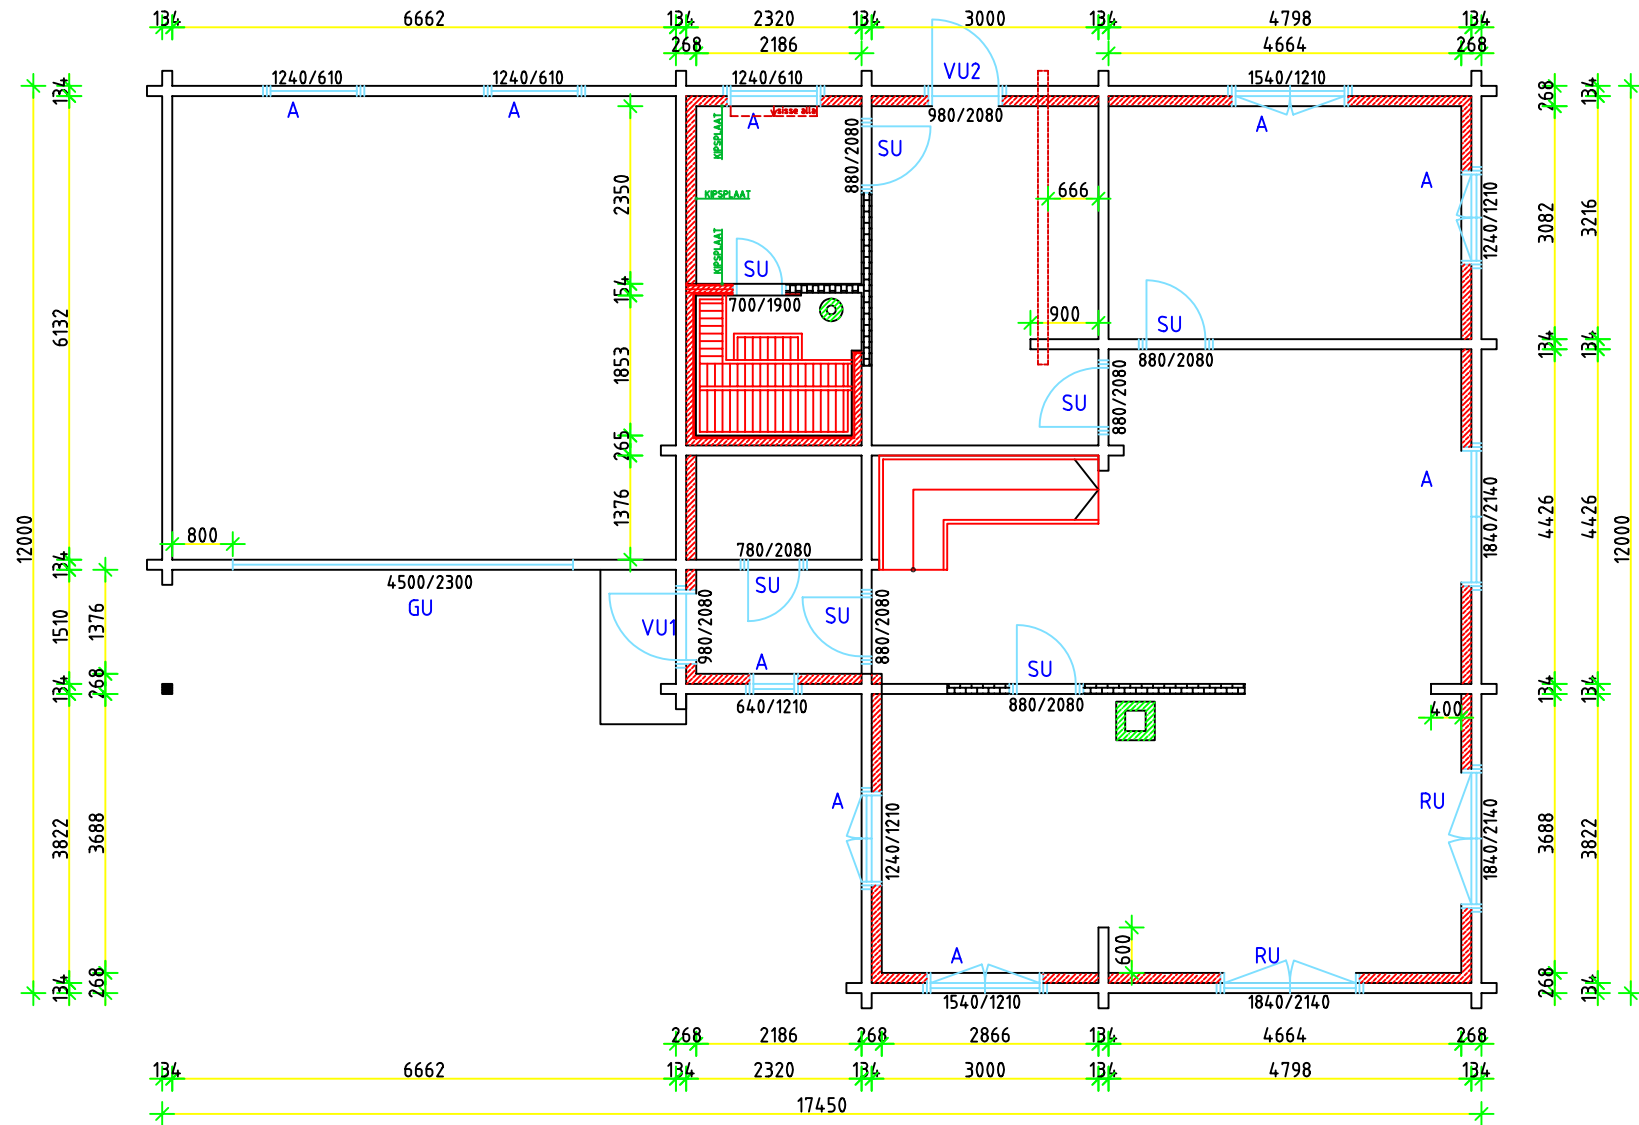

Vaade -A

C:\Alvar\logo1.bmp	Joonise nimetus: Põhikorrus	Joonestaj /kuupäev/ allkiri: Alvar Rebane 15.02.2007	Leht: AE: 4.2
Kaseküla 14, 61504 Elva Registreeingunumber: EP10353544-0001	Objekti nimetus: Elumaja "SAARE"	Kontrollis /kuupäev/ allkiri:	Mõõt: 1:100
		Töö liik: Uusehitus	