


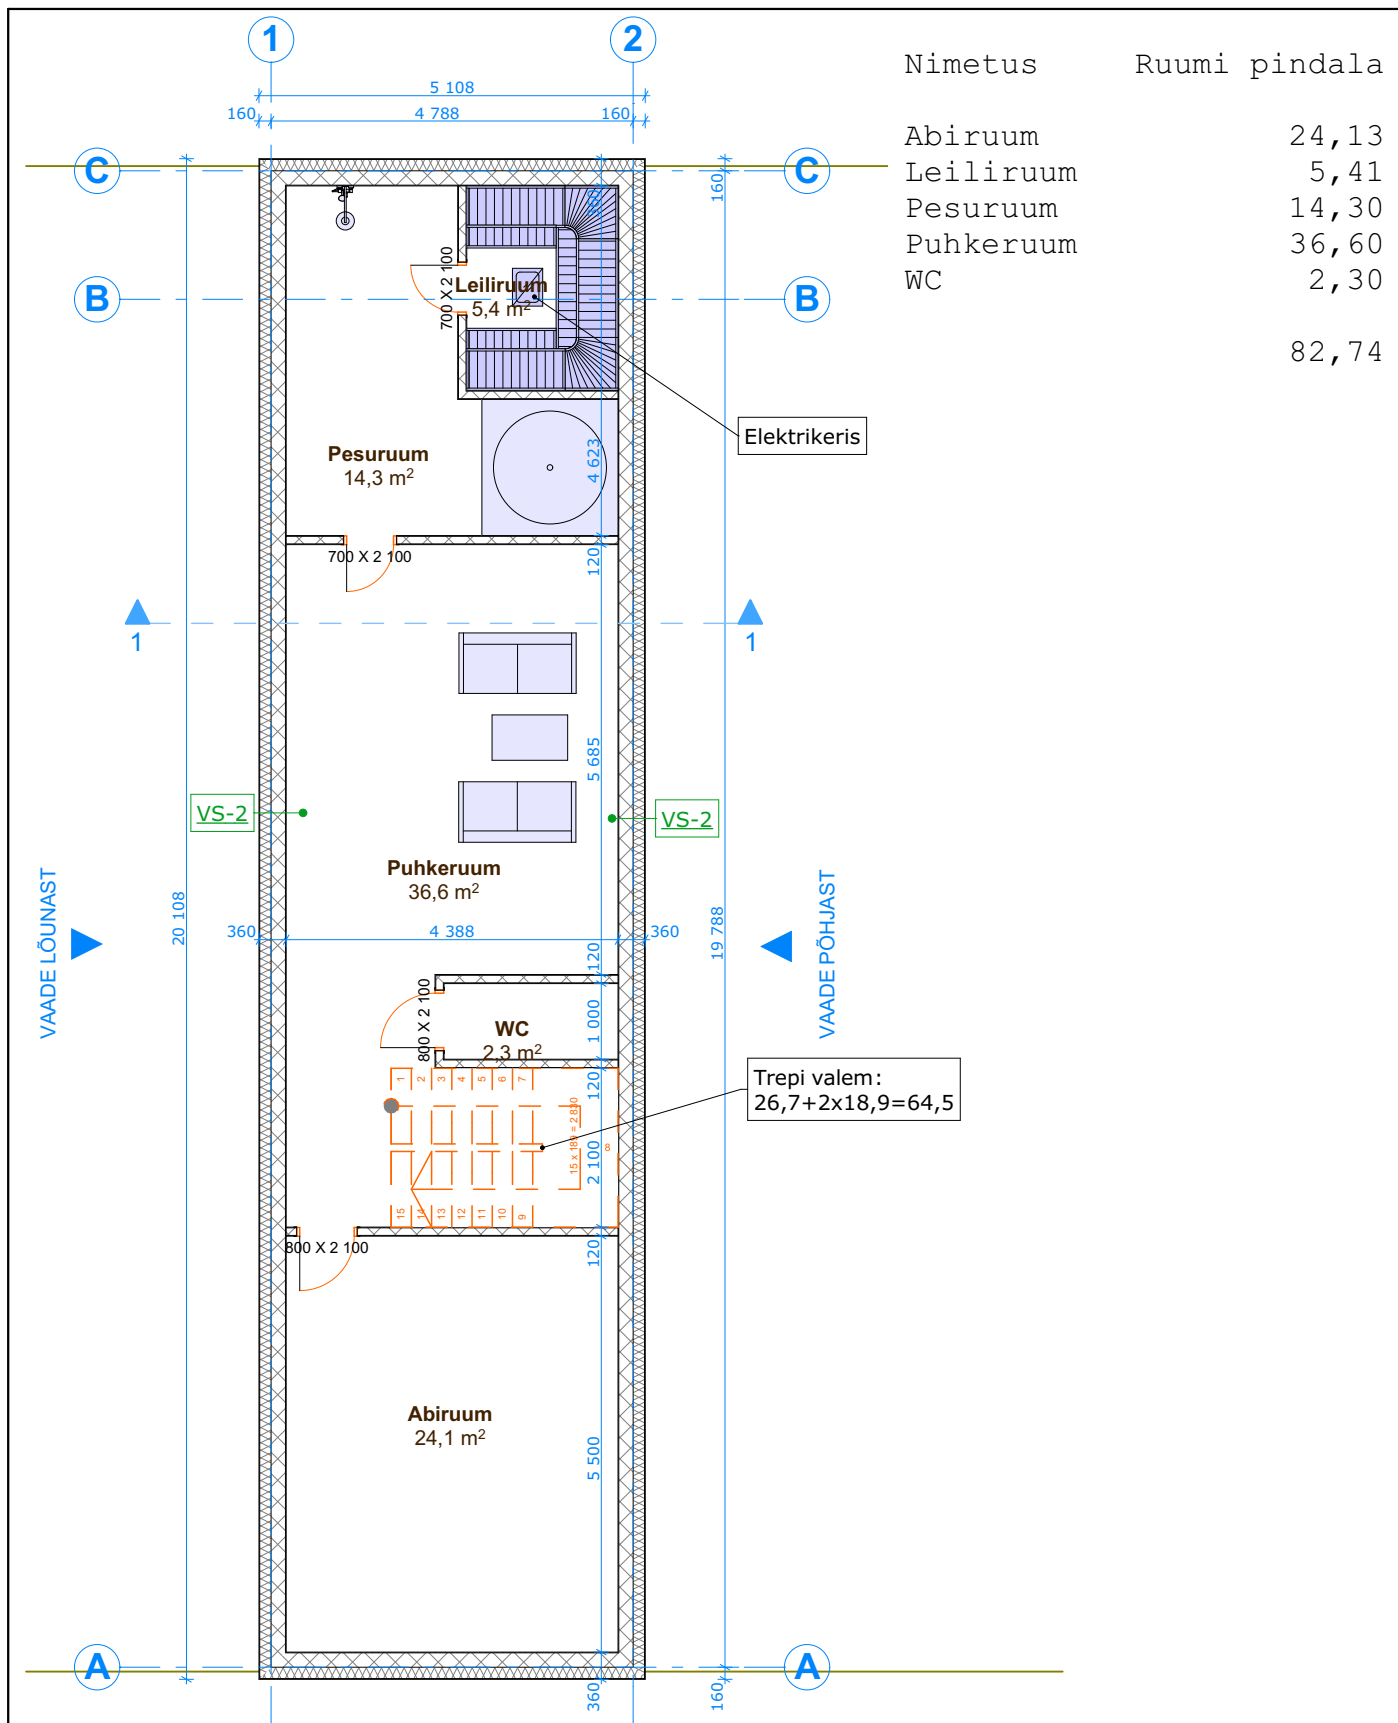

	Töö nimetus: ÜKSIKELAMU PÜSTITAMINE eelprojekt			Mõõt: 1:100
Projekti autor:		24.02.2019	Objekti asukoht: Tartu linn, Tartu maakond	
Kinnistu omanik:		24.02.2019		
			Joonise nimetus: KELDRI PLAAN	
			Joonis: AR-1	Töö number: