

- Katuseplekk
- Katusekatte roovitus 22x100 mm
- Tuulutusliist 25x50 mm
- Katuse aluskate
- Puitsarikas 50x150 mm

- Pööningutala 50x200 mm (vahel ja peal puistevill 500 mm)
- Aurutõkkepaber
- Hõre laudis 22 mm
- Kipsplaat 13 mm
- Siseviimistlus

- Puitparkett
- Betoonist tasandusvalu koos põrandaküttetorustikuga (betooni tugevusklass C25/30) 80 mm
- Ehituskile 0,2 mm (vuugid 200 mm, teibitud)
- Jäik minetaalvillplaat (nt Isover FLO) 30 mm
- Monteeritav raudbetoonpaneel (nt TAM 20 või analoog) 200 mm
- Kipskrohv (nt Knauf MP-75 või analoog)
- Siseviimistlus


- Siseviimistlus
- Tasanduskrohv
- Täisbetoneeritud (betooni tugevusklass C12/15) betoon-õõnesplok 190 mm (nt Columbia kivi või analoog)
- Võõphüdroisolatsioon (nt Langeproon XYPEX või analoog)
- Vahtpolüstürool EPS 120 Perimeeter 150 mm
- Krohvisüsteem võrgul (nt Ceresit)

- Puitparkett
- Betoonist tasandusvalu koos põrandaküttetorustikuga (betooni tugevusklass C25/30) 80 mm
- Ehituskile 0,2 mm (vuugid 200 mm, teibitud)
- Jäik minetaalvillplaat (nt Isover FLO) 30 mm
- Monteeritav raudbetoonpaneel (nt TAM 20 või analoog) 200 mm
- Kipskrohv (nt Knauf MP-75 või analoog)
- Siseviimistlus

- Horisontaalne laudvooder 22 mm
- Tuulutusliist 50x25 mm
- Tuuletõkkeplaat
- Puitkarkass 50x100 mm, vahel EPS 60 Silver 100 mm
- Täisbetoneeritud (betooni tugevusklass C12/15) betoon-õõnesplok 190 mm (nt Columbia kivi või analoog)
- Tasanduskrohv
- Siseviimistlus

- Drenaažimatt (nt Langeproon Iso-Drain või analoog)
- Vahtpolüstürool EPS 120 Perimeeter 150 mm
- Võõphüdroisolatsioon (nt Langeproon XYPEX või analoog)
- Täisbetoneeritud (betooni tugevusklass C12/15) betoon-õõnesplok 190 mm (nt Columbia kivi või analoog)
- Tasanduskrohv
- Siseviimistlus

- Puitparkett
- Raudbetoonplaat koos põrandaküttetorustikuga (betooni tugevusklass C25/30) 100 mm
- Ehituskile 0,2 mm (vuugid teibitud, ülekattega 200 mm)
- Vahtpolüstüreensoojustus EPS 100 200 mm
- Tihendatud killustikalus 150 mm (fr 16-64, tf 0,95)
- Looduslik mineraalpinna

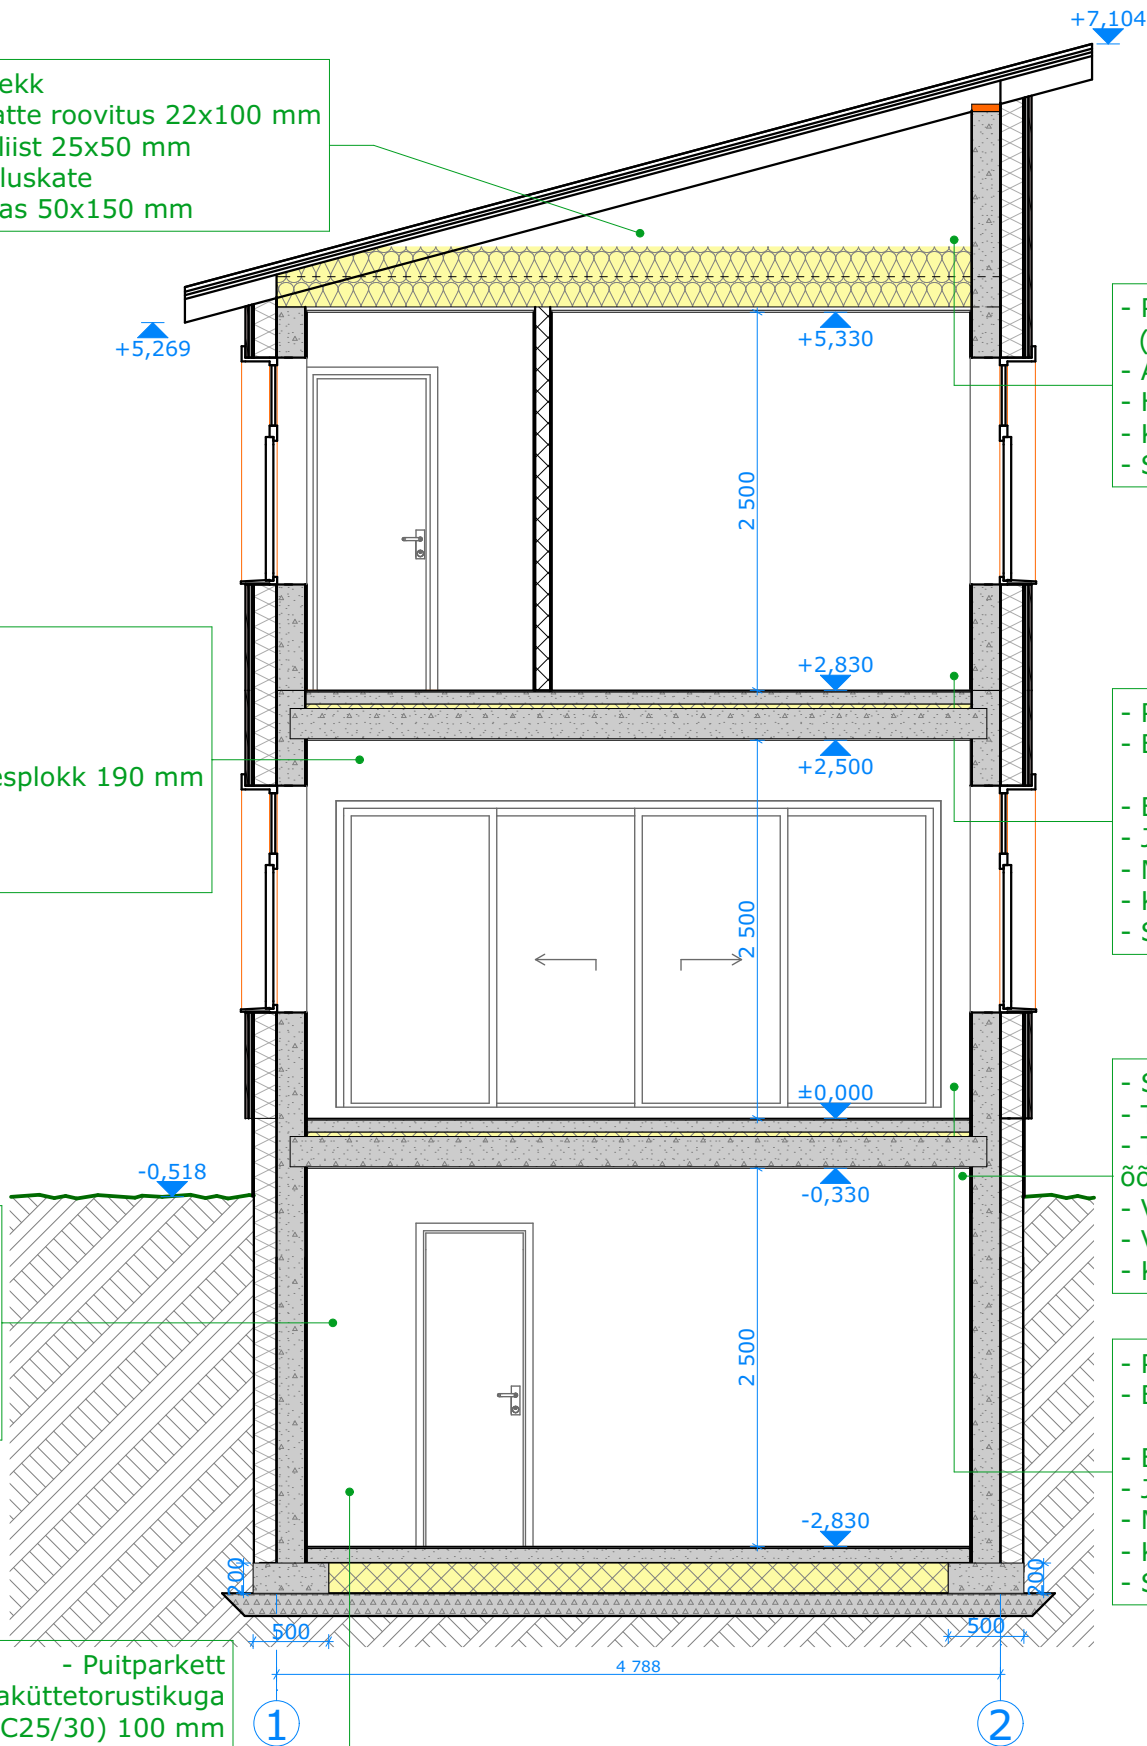

	Töö nimetus: ÜKSIKELAMU PÜSTITAMINE eelprojekt			Mõõt: 1:50
Projekti autor:		24.02.2019	Objekti asukoht: Tartu linn, Tartu maakond	
Kinnistu omanik:		24.02.2019		
			Joonise nimetus: LÕIGE 1-1	
			Joonis: AR-5	Töö number: