



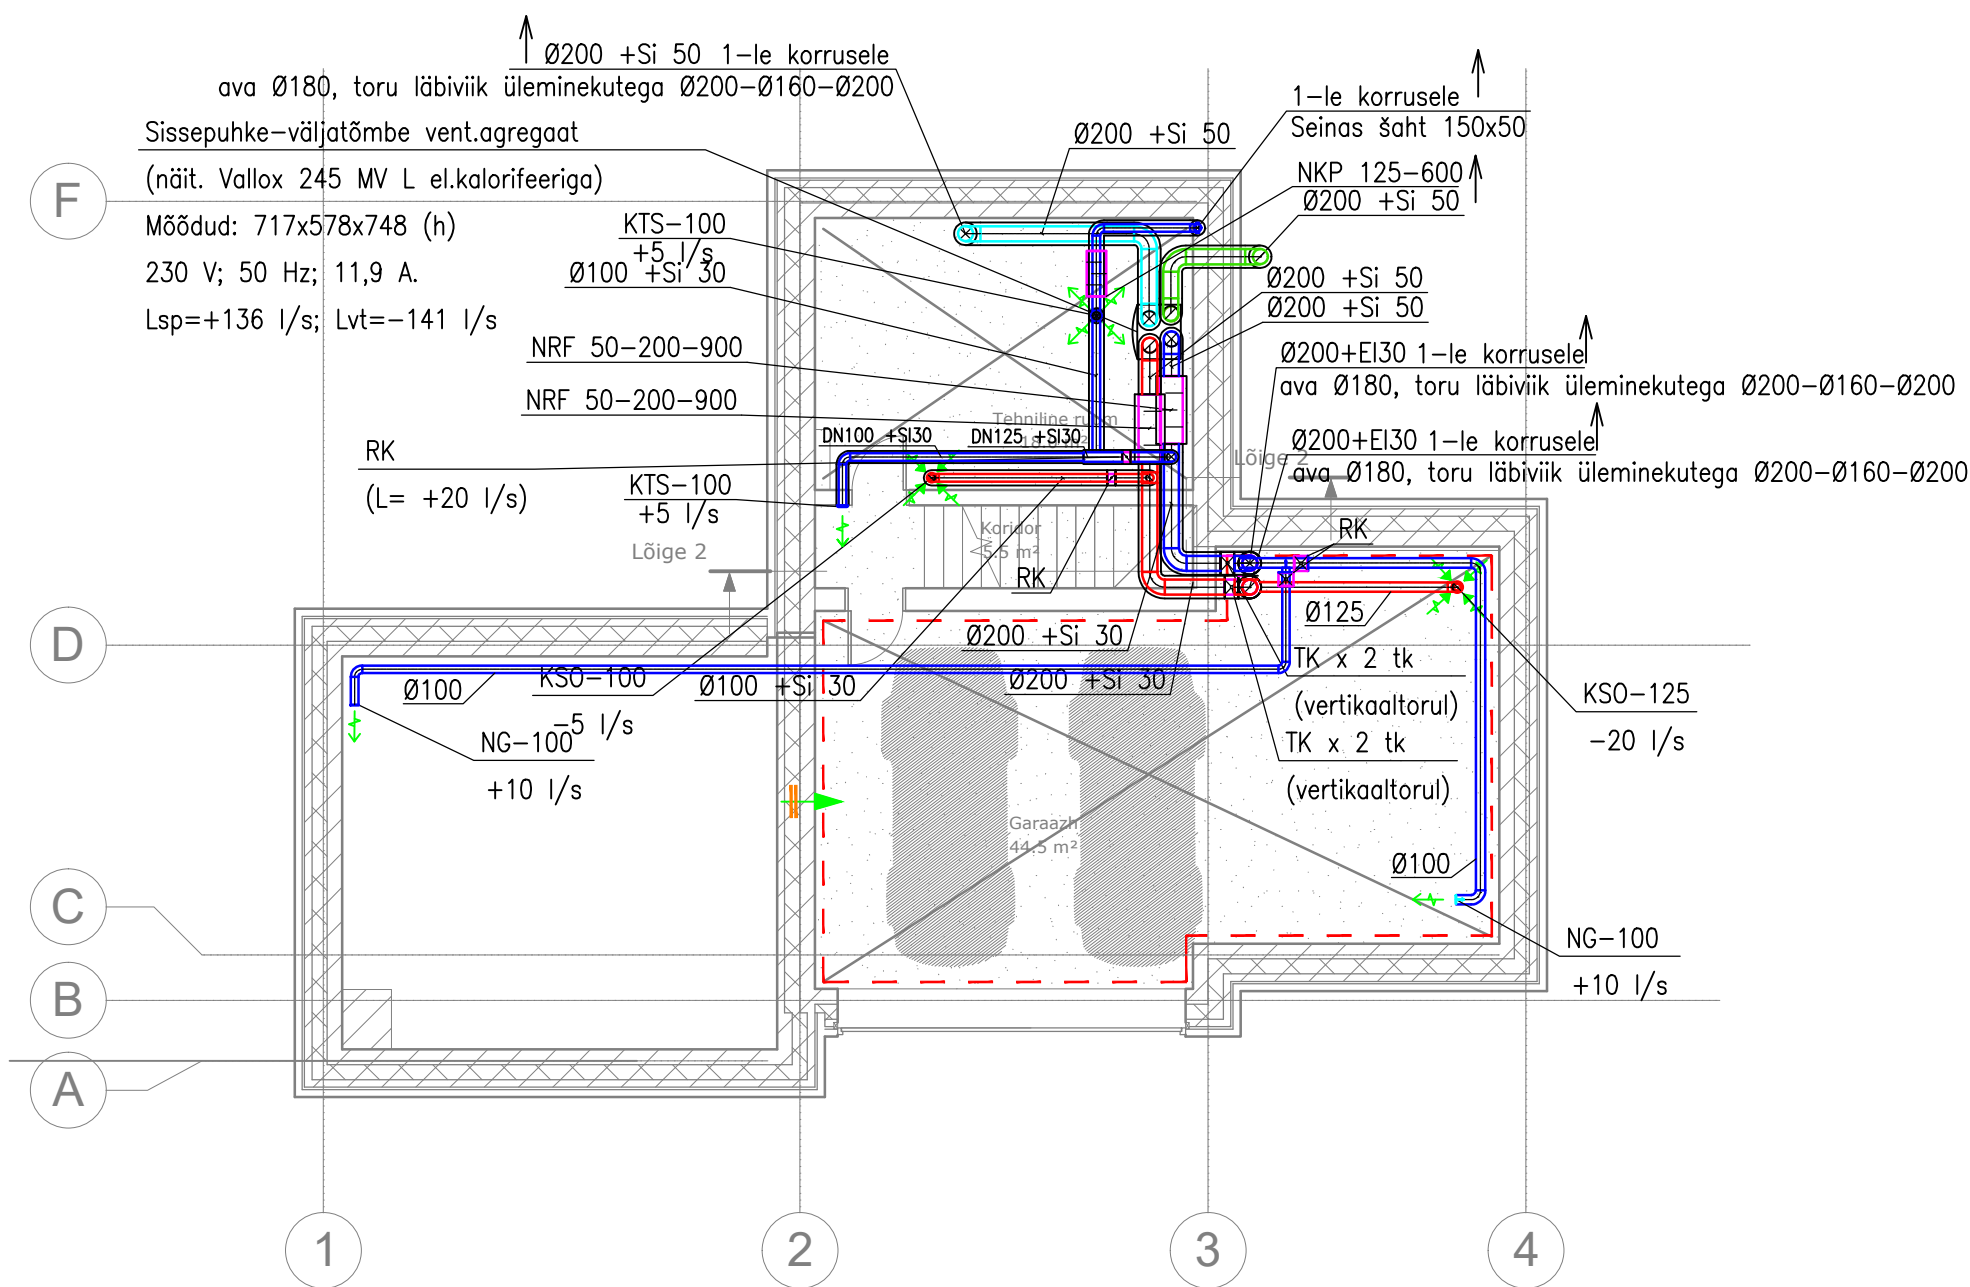

MÄRKUSED:

- Vent.seadmete ja ventilaatorite paigaldamisel jälgida montaaži juhist.
- Torustike toed ja kinnitused tuleb paigaldada vastavalt kehtivatele normidele. Kinnitused ei tohi nõrgendada ehituskonstruksioone.
- Mõõtmis- ja reguleerimis-seadmetele (SPI tüüpi) tagada juurdepääs reguleerimistööde teostamiseks ekplutatsioonis.
- Õhukanalite isoleerimine:
 - * SI – Soojusisolatsioon. Number näitab isolatsiooni paksust [mm];
 - * EI – Tuleisolatsioon. Number näitab isolatsiooni tulepüsivusklassi [mm]
- Kamina ja sauna kerise põlemisõhuga varustamine lahendatakse hoone üldehituslikus osas, arvestades seejuures paigaldatava kamina ja kerise tootjapoolseid nõudeid ja soovitusi.
- Siirdeõhuga ruumid tuleb jätta ukse lävepakuta või teha ukse sisse siirdeõhu rest.
- Avad freesida järgnevate suurustega:
 - DN125 – 132 mm
 - DN160 – 172 mm
 - DN200 – 225 mm
 - DN250 – 275 mm

TINGMÄRGID:

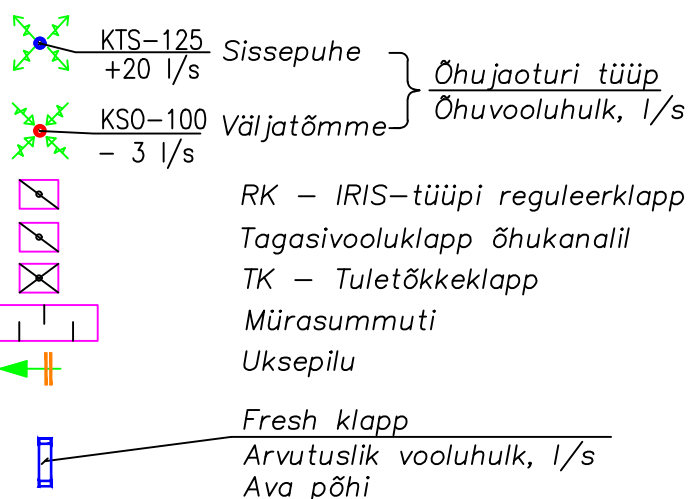

			Tellija:		Töö nr.	
			Objekt: Elamu		Joonise nr.	
Projekteerija			Aadress: Suurupi küla, Harku vald		Stadium:	PP
Koostas					Mõõtkava:	1:100
Vastutav spetsialist			Joonis: Kelder. Ventilatsioon		Kuupäev: 27.12.2018	
					Formaat: A3	