


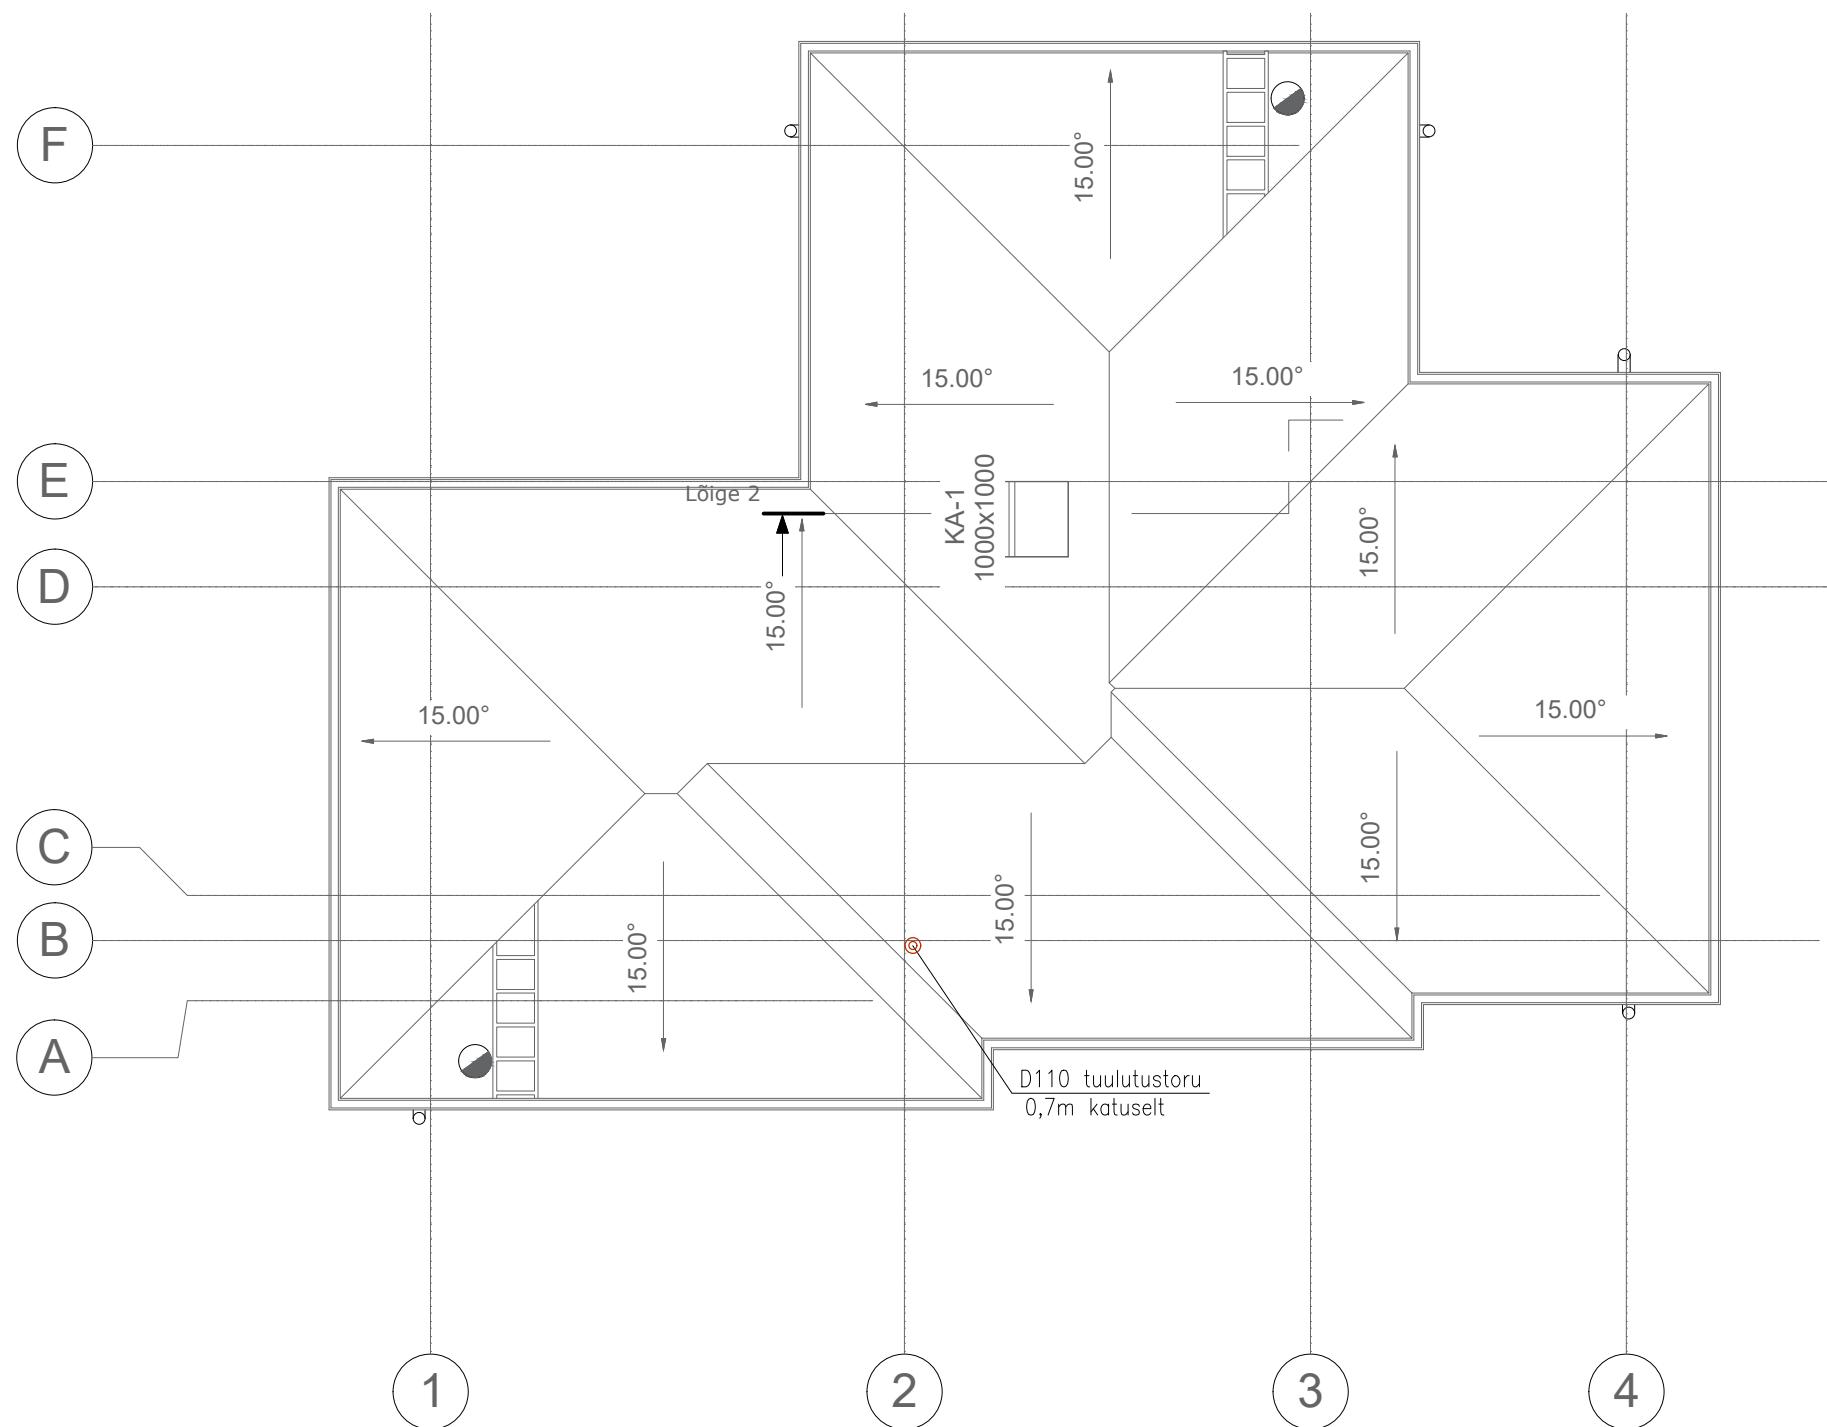

			Tellija:		Töö nr.	
			Objekt: ÜKSIKELAMU		Joonise nr. VK-07	
Projekteerija			Aadress: SUURUPI KÜLA HARJU MAAKOND		Stadium:	PP
					Mõõtkava:	1:100
			Joonis: KATUSE PLAAN KANALISATSIOON		Kuupäev: 14.08.2018	
					Fail:	