


## TINGMÄRGID

- KVde...mm - PROJEKTEERITUD KÜLMAVEETORUSTIK PÕRANDA ALL / MAAPINNAS
- KVde...mm - PROJEKTEERITUD KÜLMAVEETORUSTIK LAE ALL
- SVde...mm - PROJEKTEERITUD SOOJAVEETORUSTIK LAE ALL
- SVde...mm - PROJEKTEERITUD SOOJAVEETORUSTIK PÕRANDA ALL / MAAPINNAS
- SVRde...mm - PROJEKTEERITUD SOOJAVEE RINGLUSTORUSTIK LAE ALL
- NPM - NÕUDEPESUMASIN
- PM - PESUMASIN
- kr - KÜLMKRAAN
- ⊗ - KUULKRAAN
- KVS1 - KÖÖGIVALAMU SEGISTI
- DS - DUŠŠISEGISTI KOOS KÄSIDUŠŠIGA
- WC1 - ALT VÄLJAVOOLUGA WC-POTI ÜHENDUS
- VS1 - VALAMU SEGISTI
- H - HÜLS

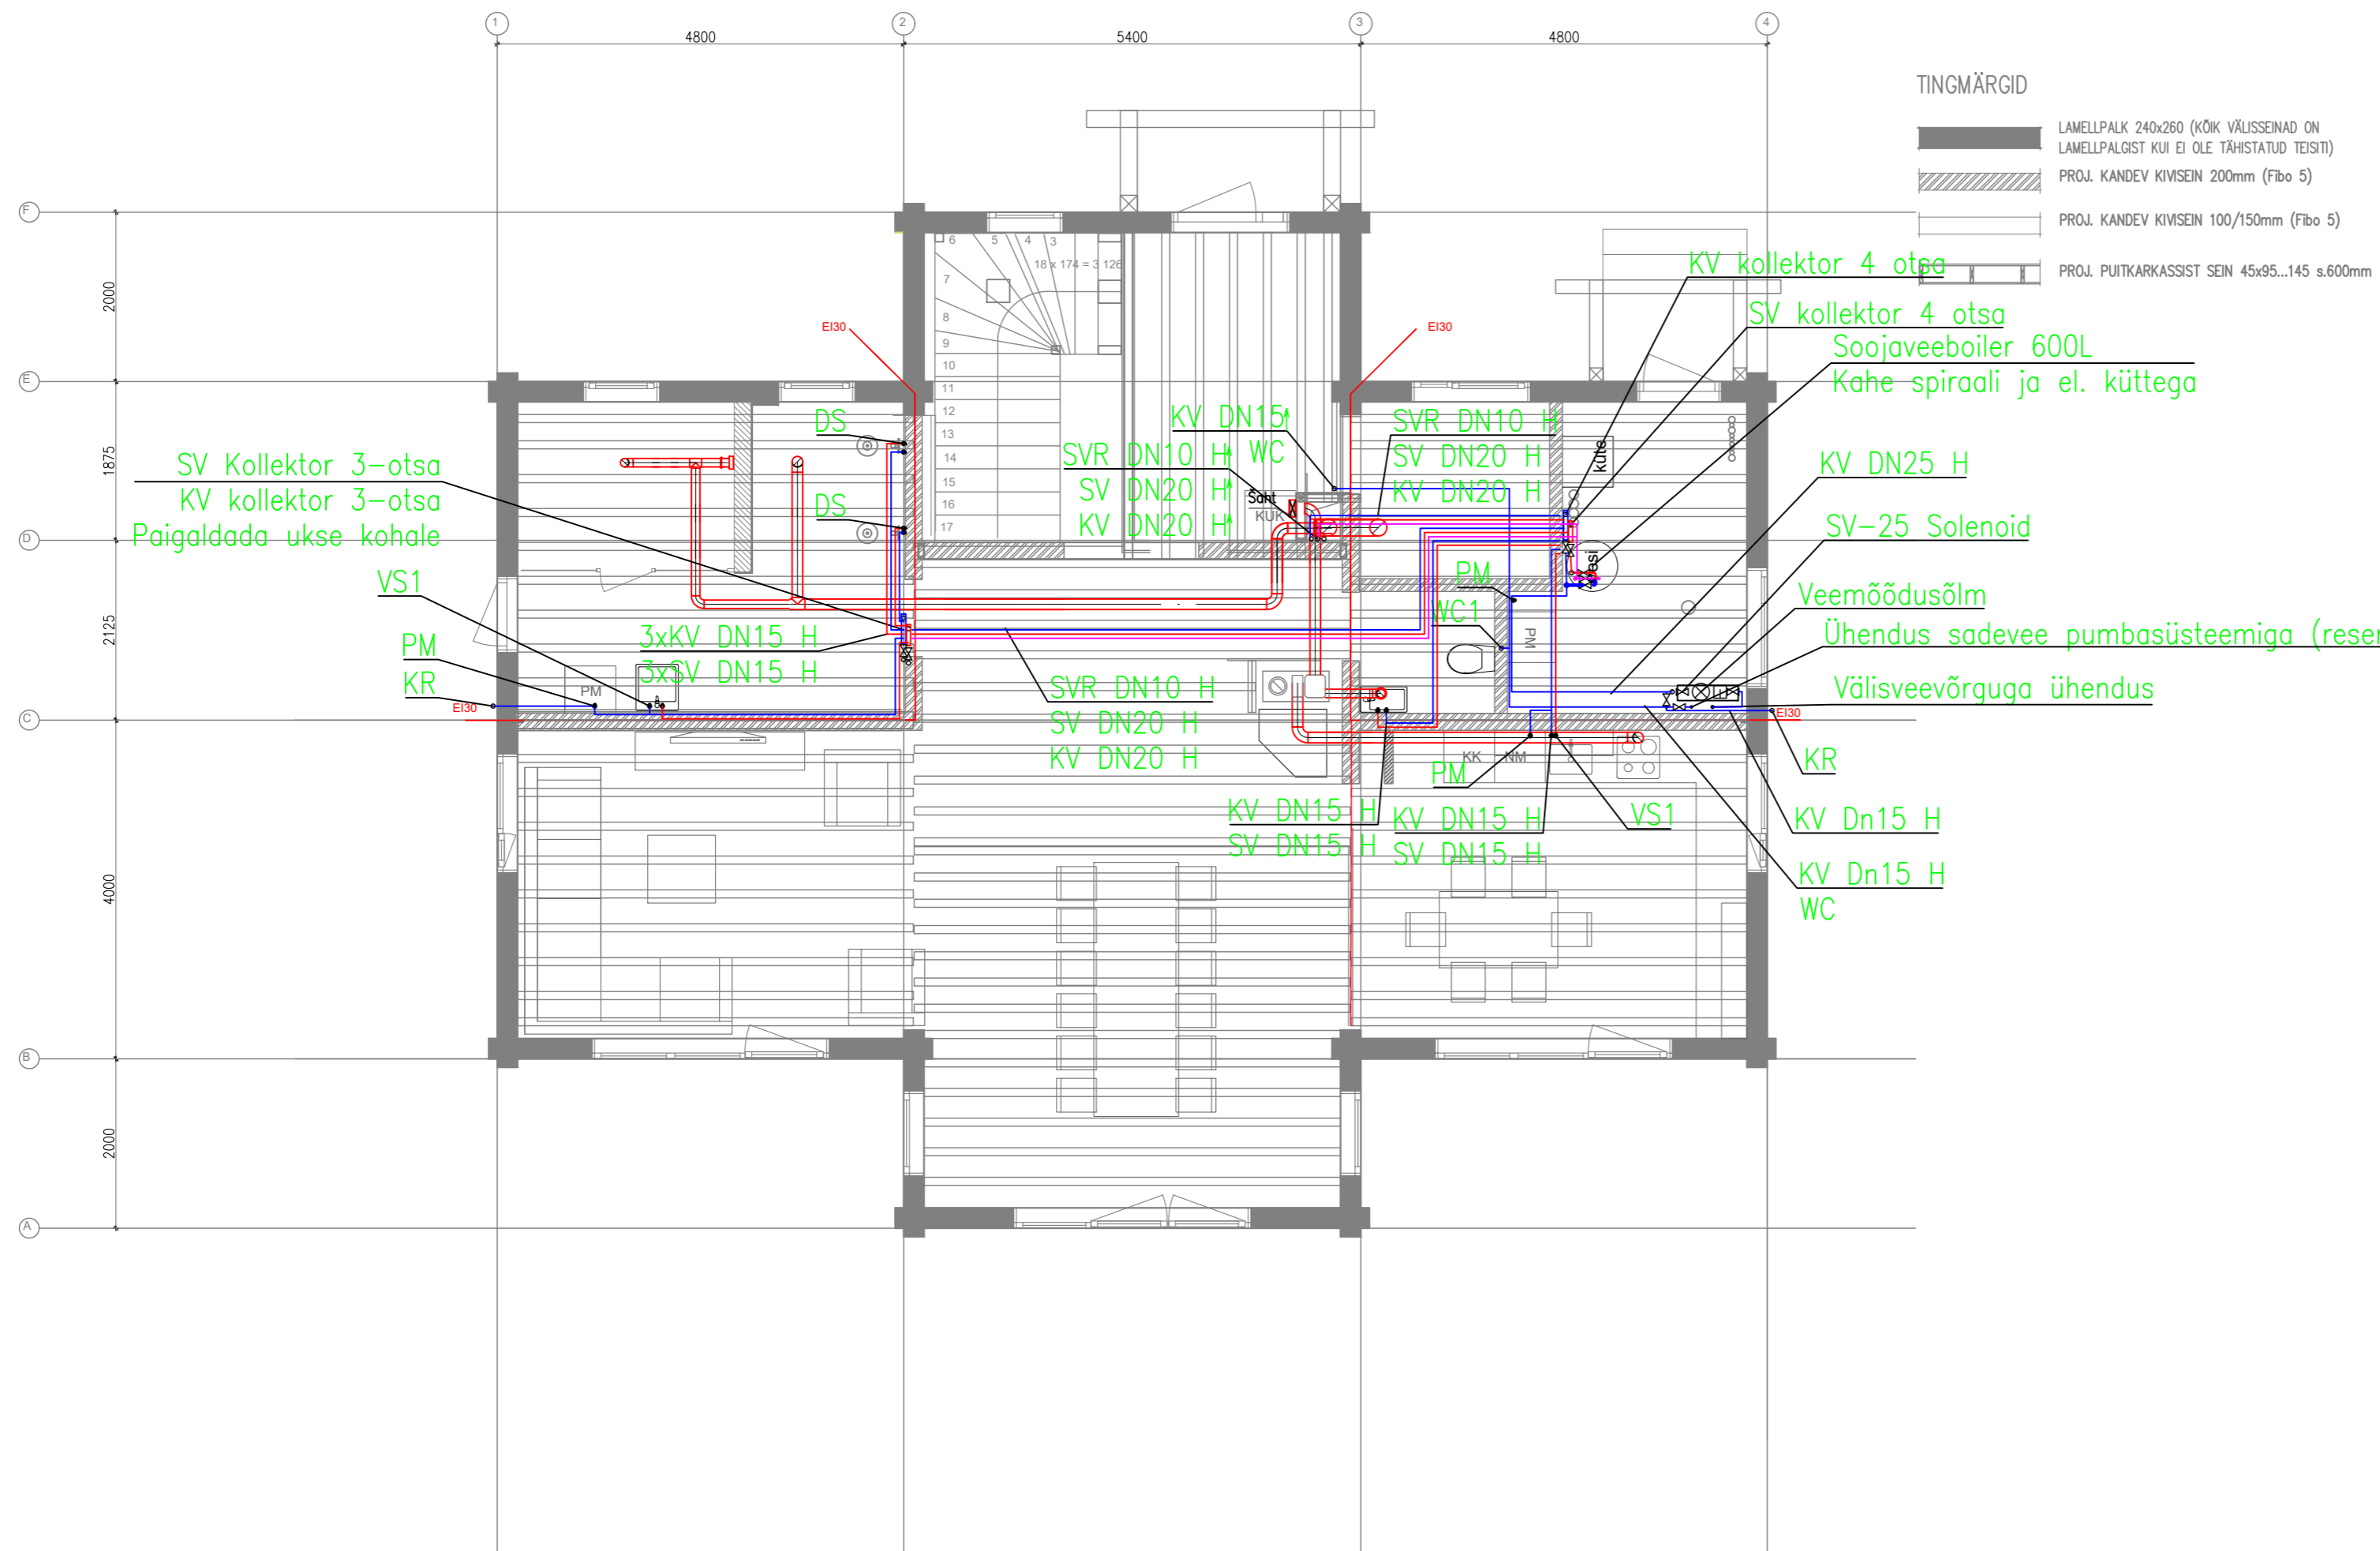

TABEL 1  
VEETORUSTIKE ISOLATSIOONIKIHI PAKSUS

|     | Ø10...49 mm | Ø50...89 mm | Ø90...169 mm |
|-----|-------------|-------------|--------------|
| KV  | s=20 mm     | s=30 mm     | s=40 mm      |
| SV  | s=40 mm     | s=50 mm     | s=60 mm      |
| SVR | s=40 mm     | s=50 mm     | s=60 mm      |

MÄRKUSED:  
VEETORUSTIKUD ISOLEERIDA AL-FOOLIUM KATTEGA KIVIVILLAST KOORIKUTEGA, MILLE SÜTTIMISTUNDLIKKUS-TULELEVIMISKLASS ON B-s1, d0.

| Tingmõõt mm | Teras | MLC     | PePex  |
|-------------|-------|---------|--------|
| Dn 10       | Dn 10 | 16x2    | 16x2,0 |
| Dn 15       | Dn 15 | 20x2,25 | 20x2,0 |
| Dn 20       | Dn 20 | 25x2,5  | -      |
| Dn 25       | Dn 25 | 32x3    | -      |
| Dn 32       | Dn 32 | 40x4    | -      |

### MÄRKUSED

1. VEEVARUSTUSE MONTEERIDA VEEVARUSTUSE KOMPOSIITTORUDEST (näit. UNIPIPE) NING ISOLEERIDA TABELI 1 JÄRGI.
2. VEEVARUSTUSE MAGISTRAAL- NING JAOTUSTORUSTIKUD PAIGALDADA VAHELAES, KUI JOONISEL EI OLE TEISITI NÄIDATUD.
3. ÜHENDUSTORUSTIKUD SANITAARSEADMETEGA PAIGALDADA SÜVISTATULT SEINAKONSTRUKTSIOONI SISSE, VASTAVALT JOONISELE. TORUSTIKE ÜHENDUSKOHTADESSE SANSEADMETEGA ON ETTE NÄHTUD SULGLIITMIKUD.
4. PLASTTORUDE LÄBIVIIGUD TULETÖKKETARINDISTEST VARUSTADA TULETÖKKEMANSETTIDEGA VÕI TORUDE de=50mm PUHUL TULETÖKKEMASTIKSIGA.
5. TORUSTIKE PAIGALDAMISEL ARVESTADA TEISTE ERIOSADEGA.
6. WC LOPUTUSVESI ON ERALDI TORUSTIK, MIS ON ÜHENDATUD SADEVEE KOGUMISSÜSTEEMIGA LÄBI TAGASILÖÖGIKLAPI JA SULGVENTIILI

| Tähis                               | Muudatus | Teostaja        | Kuupäev    |
|-------------------------------------|----------|-----------------|------------|
|                                     |          |                 |            |
| Vastutav spetsialist                |          |                 | 15.12.2016 |
| Projekteerija                       |          |                 | 15.12.2016 |
| TELLUJA                             |          | TÖÖ NR          |            |
| OBJEKT                              |          | STAADIUM PP     |            |
| JOONIS VEEVARUSTUS 1. KORRUSE PLAAN |          | OSA VK          |            |
|                                     |          | MÕÖTKAVA 1:100  |            |
|                                     |          | JOONISE NR VK-1 |            |
| FAILI NIMI VK-1 1.korrus.dwa        |          | JOONISTE ARV 4  |            |