


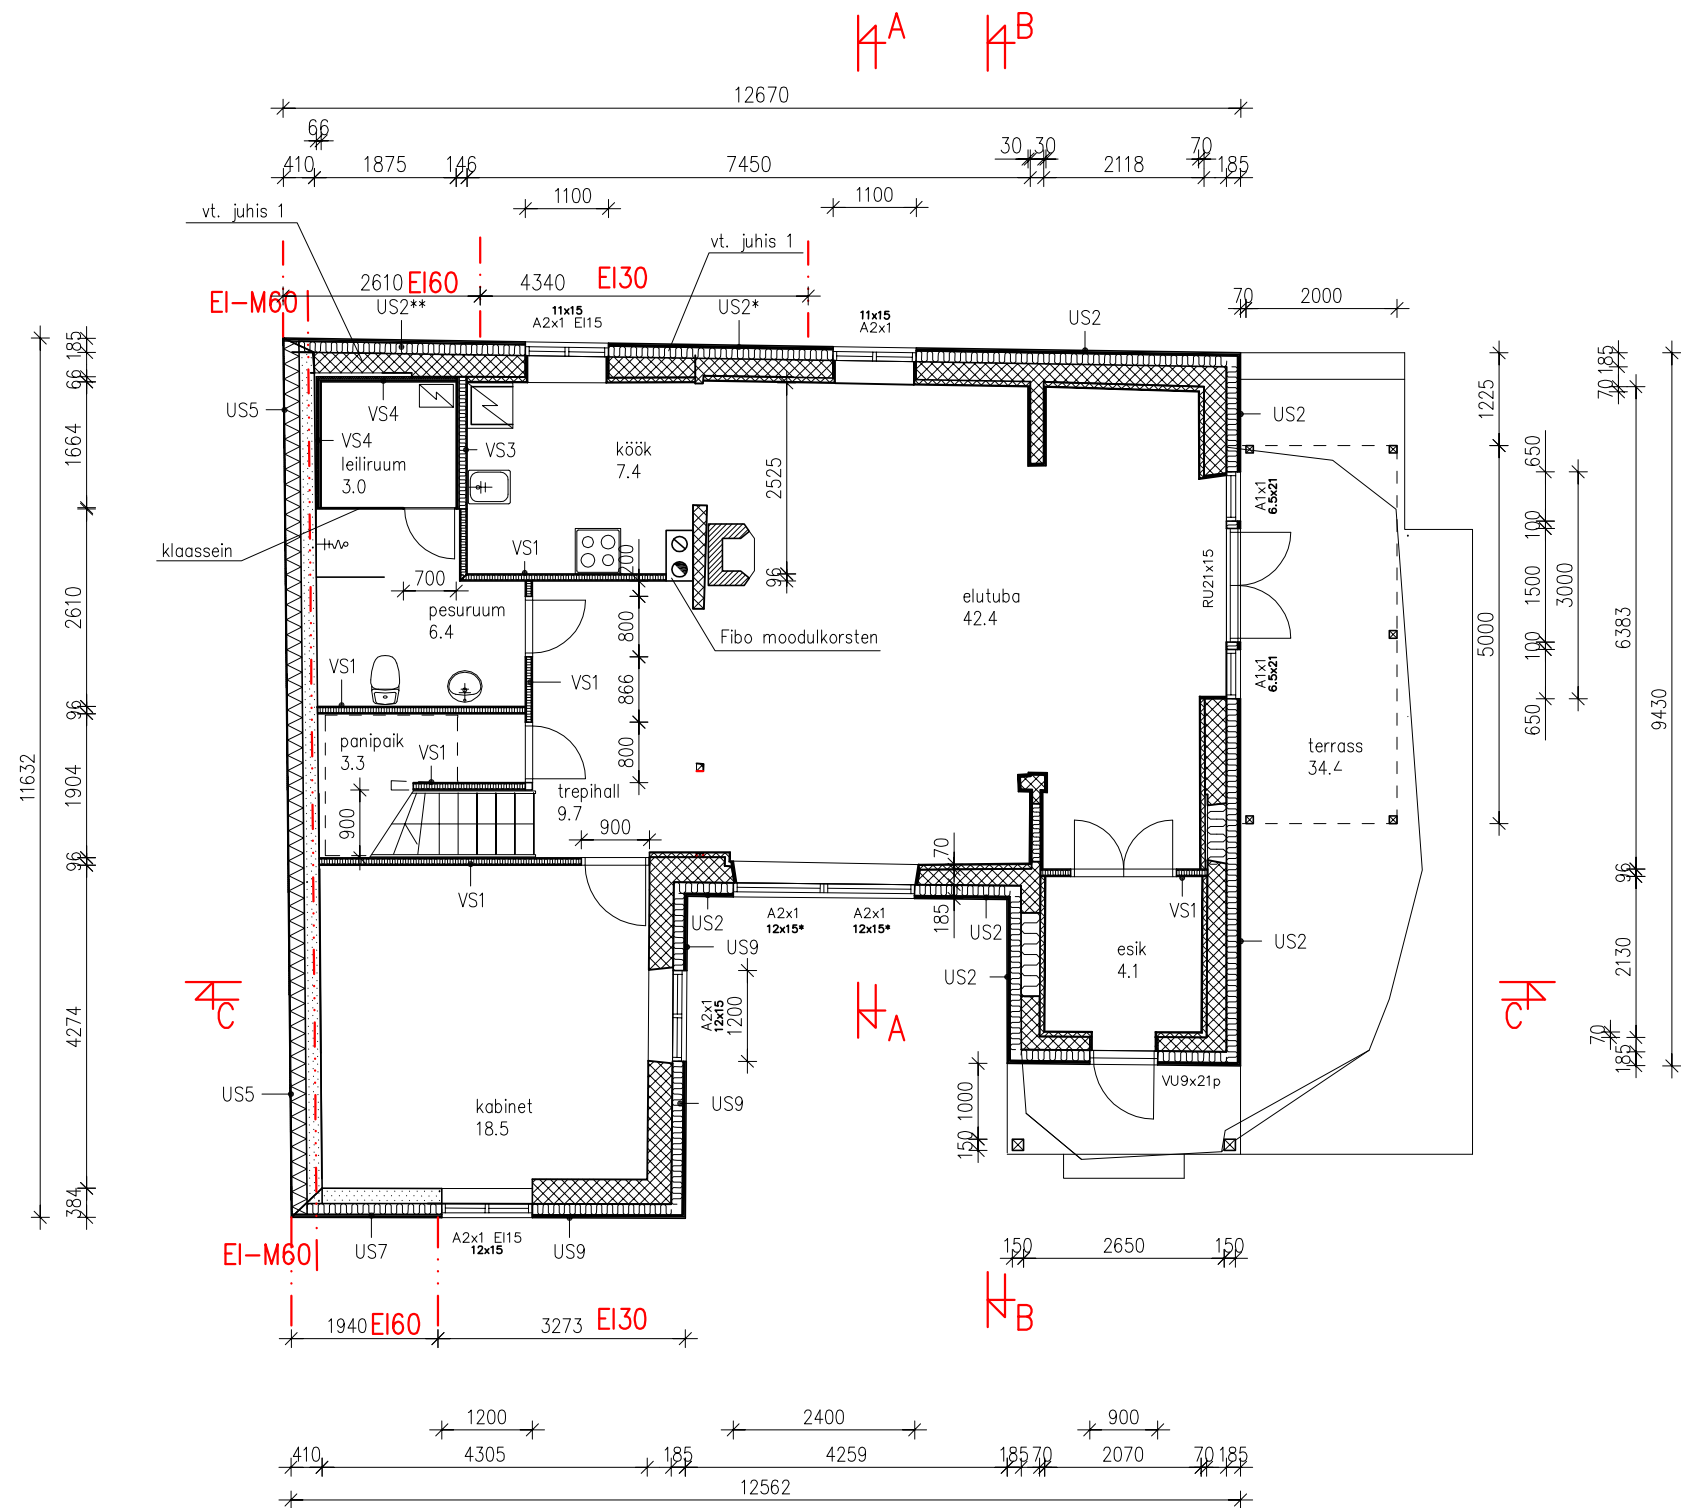


JUHISED:

- OLEMASOLEV SEIN KATTA KAHE KIHII TULETÖKKEKIPSPLAADIGA, ET SAAVUTADA SEINALE VAJALIK TULEPÜSIVUSKLASS EI60
- OLEMASOLEV SEIN KATTA ÜHE KIHII TULETÖKKEKIPSPLAADIGA, ET SAAVUTADA SEINALE VAJALIK TULEPÜSIVUSKLASS EI30, VT. KA SEIN US1* JA US2*


NGMÄRGID	
	OLEMASOLEV KONSTRUKTSIOON
	PROJEKTEERITAV KONSTRUKTSIOON
	TULETÖKKE SEIN EI-M60

ELLIJA	OBJEKTI NIMETUS ERAMU ÜMBEREHITUSE- JA LAIENDAMISE PROJEKT - TALLINNA LINN HARJUMAA	TÖÖ NUMBER
		STAADIUM EELPROJEKT
TÖÖ TEOSTAJA	JOONIS ERAMU. PÕHIPLAAN 1:100	LEHT AE-03
		KUUPÄEV juulil 2017

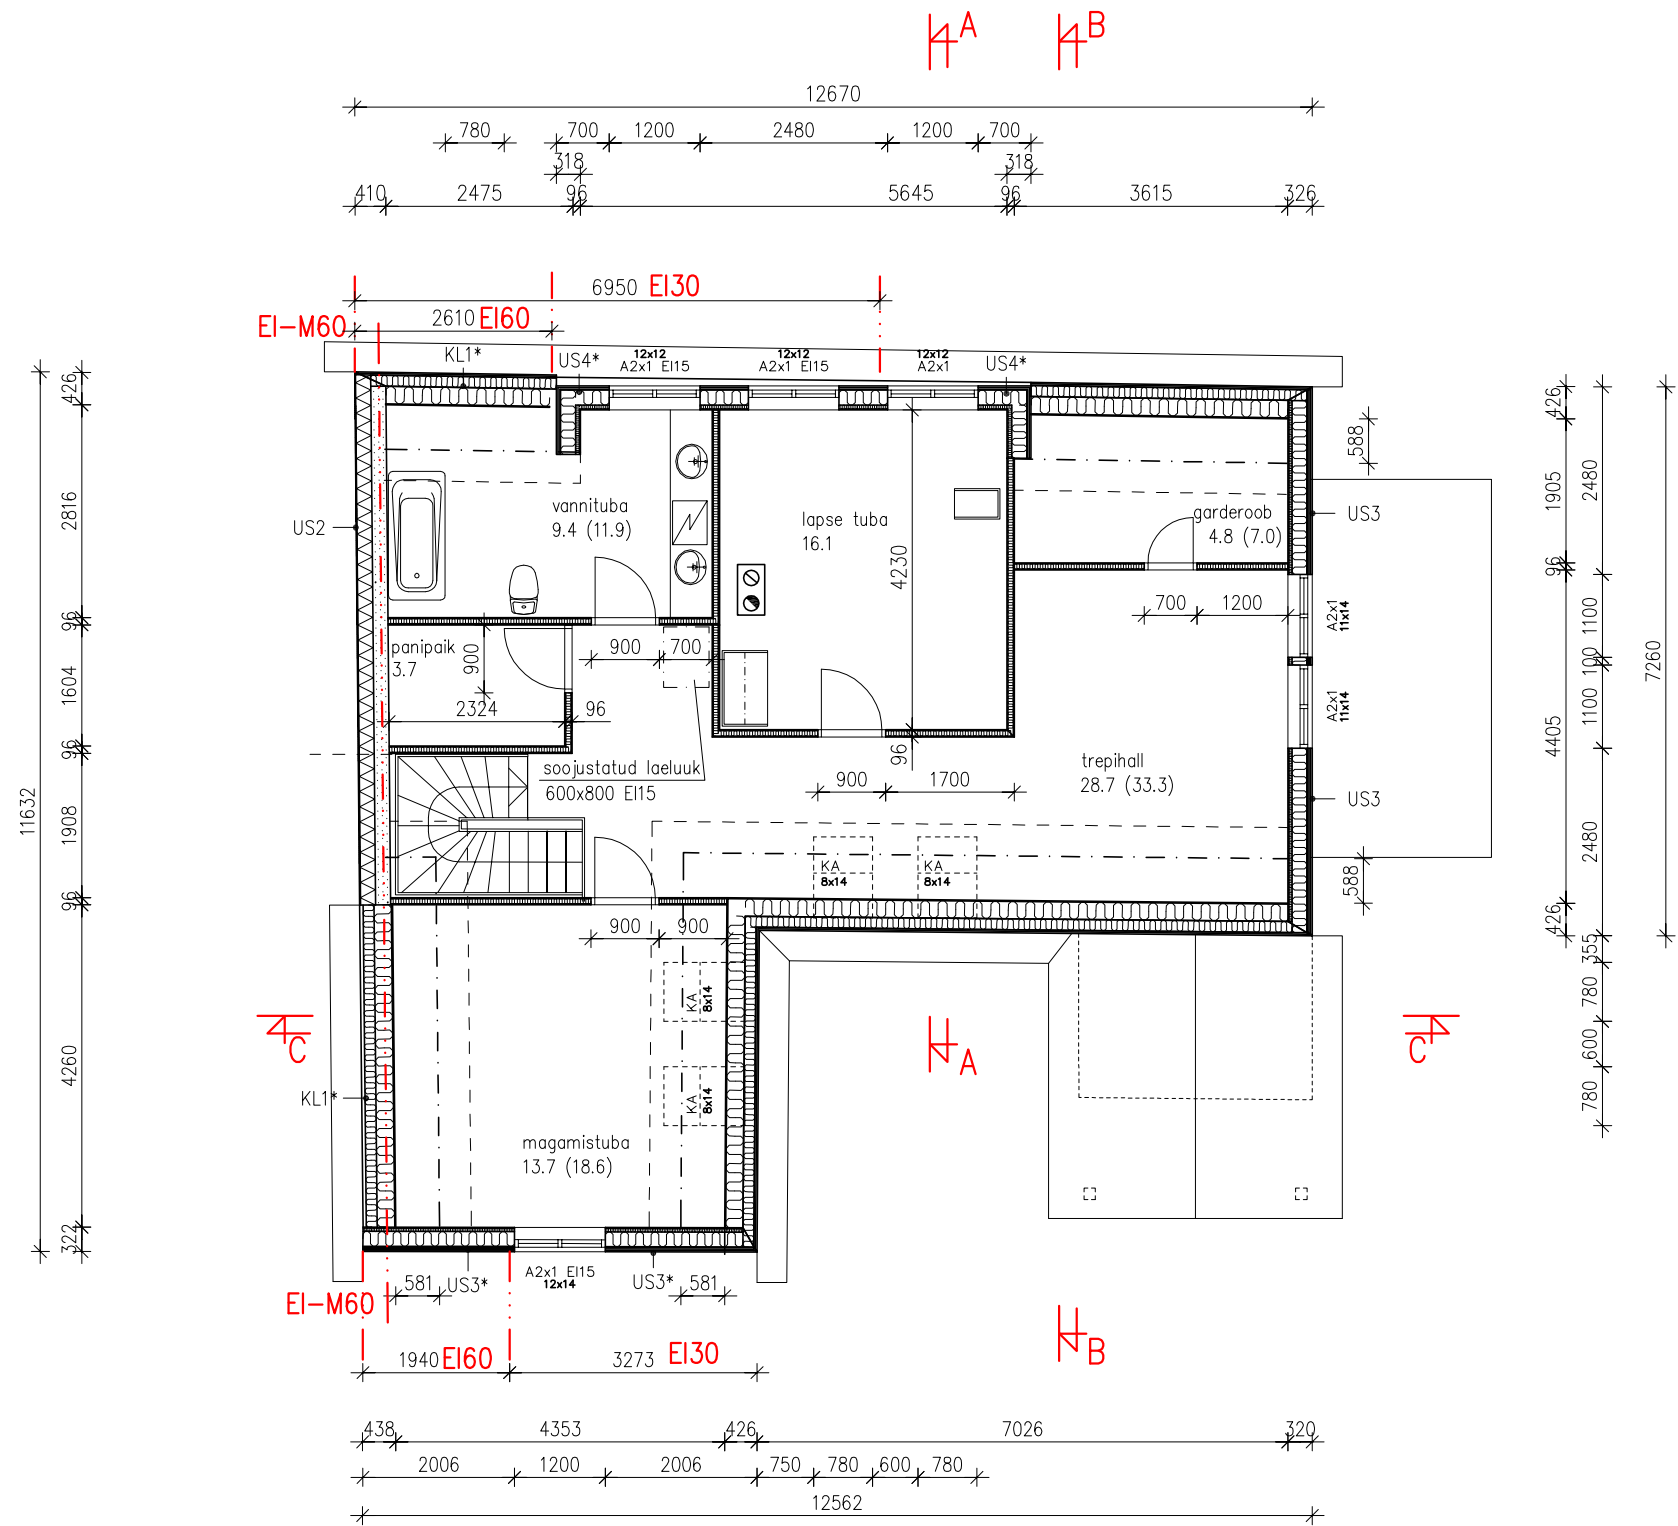

- TINGMÄRGID
- PROJEKTEERITAV KONSTRUKTSIOON
- TULETÖKKE SEIN EI-M60

ELLIJA	OBJEKTI NIMETUS ERAMU ÜMBEREHITUSE- JA LAIENDAMISE PROJEKT LINNAOSA TALLINNA LINN HARJUMAA	TÖÖ NUMBER
		STAADIUM EELPROJEKT
TÖÖ TEOSTAJA - . -	JOONIS ERAMU. MANSARDKORRUSE 1:100 PLAAN	LEHT AE-04
		KUUPÄEV juuli 2017

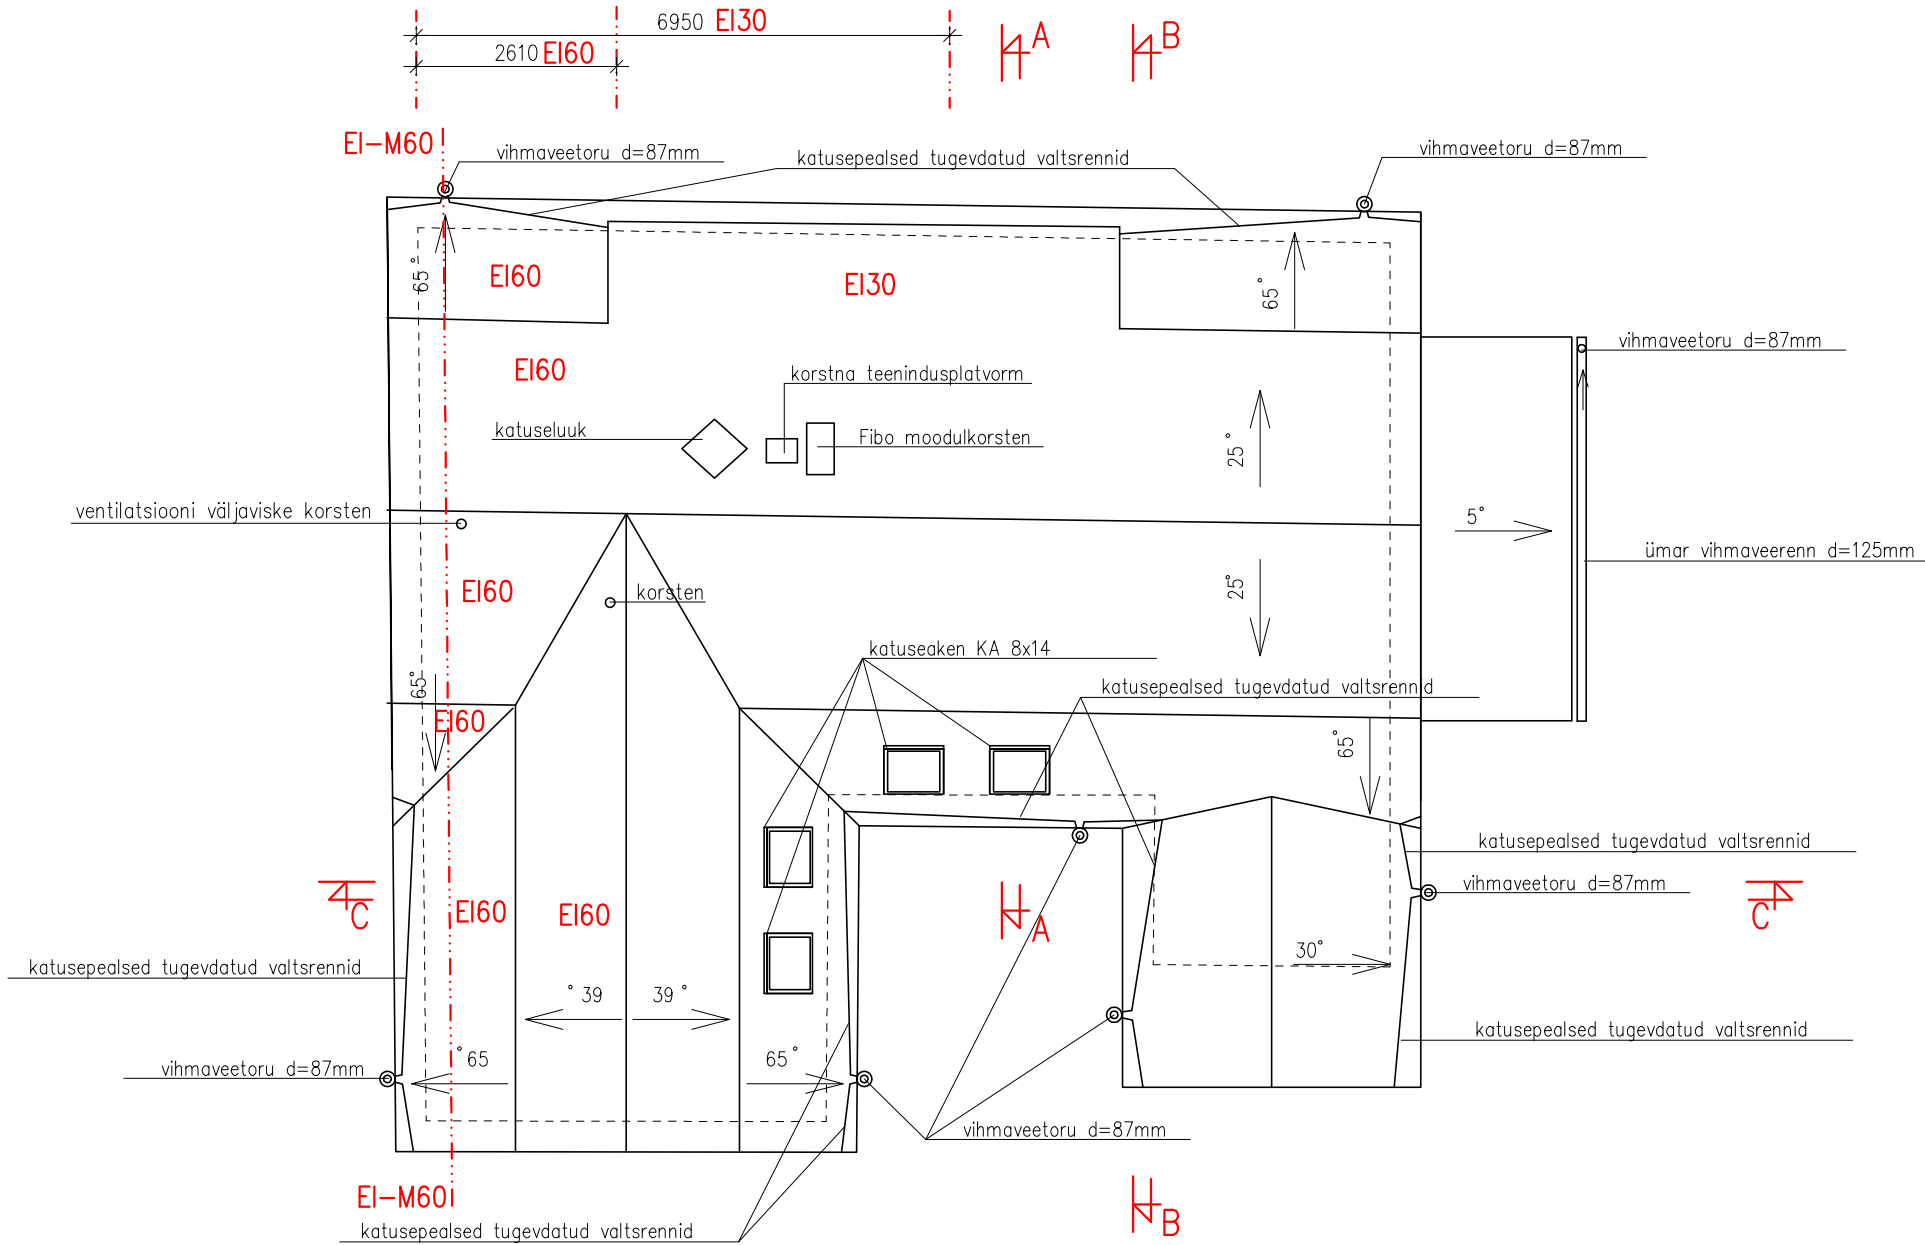

JUHISED:

1. KATUSERÄÄSTA ALUSLAUDIS VIIMISTLEDA VÄLISTINGIMUSTES KASUTAMISEKS ETTENÄHTUD PUIDUVÄRVIGA, VÄRVITOON flamenco 50 (Caparol)).
2. KATUSEKATTEKS KASUTADA VALTSPLEKKI, TOON tumehall RR23 Ruukki
3. RÄÄSTAPLEKID VALMISTADA PVF2 PINNAKATTEGA SILEPLEKIST, VÄRVITOON RR23 tumehall. VIHMAVEESÜSTEEMID VALMISTADA PVF2 PINNAKATTEGA SILEPLEKIST, VÄRVITOON tumehall RR23
4. KORSTEN KROHVIDA JA VÄRVIDA, TOON valge, KORSTNA SERV KATTA PVF2 PINNAKATTEGA SILEPLEKIST KATTEGA, VÄRVITOON tumehall RR23 Ruukki

ELLIJA	OBJEKTI NIMETUS ERAMU ÜMBEREHITUSE- JA LAIENDAMISE PROJEKT LINNAOSA TALLINNA LINN HARJUMAA	TÖÖ NUMBER	
		STAADIUM	EELPROJEKT
TÖÖ TEOSTAJA	JOONIS ERAMU. KATUSE PLAAN	LEHT AE-45	
		KUUPÄEV juulil 2017	