



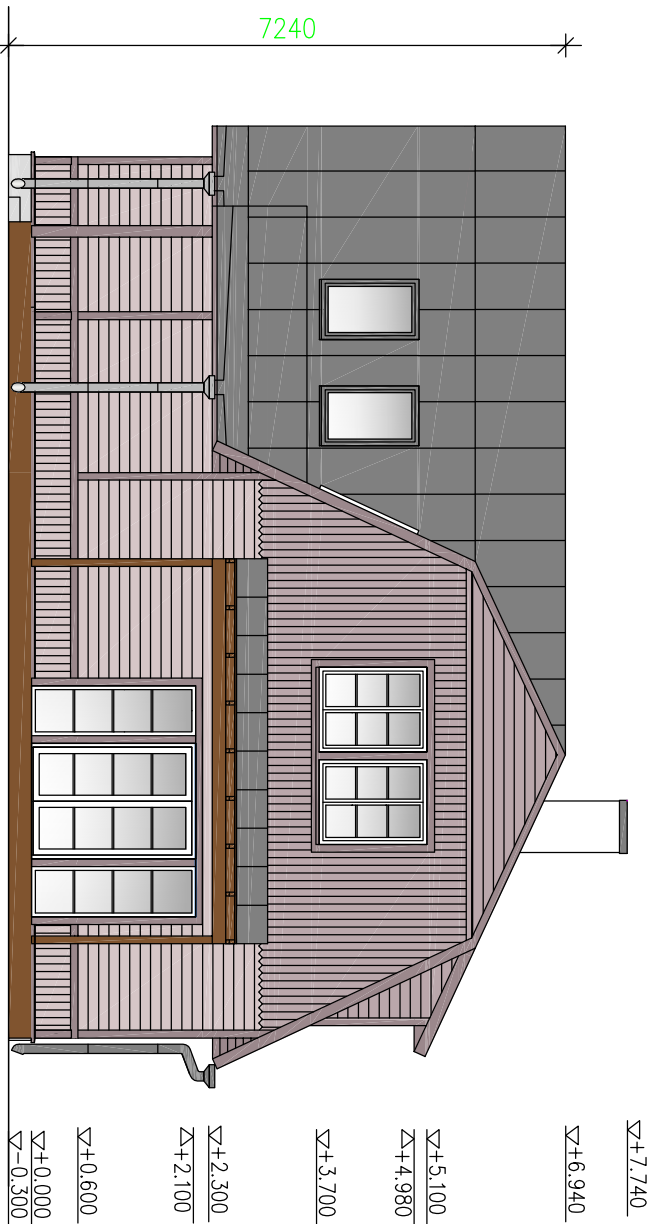


KÜLGVAADE e. VAADE LÖUNAST 1:100

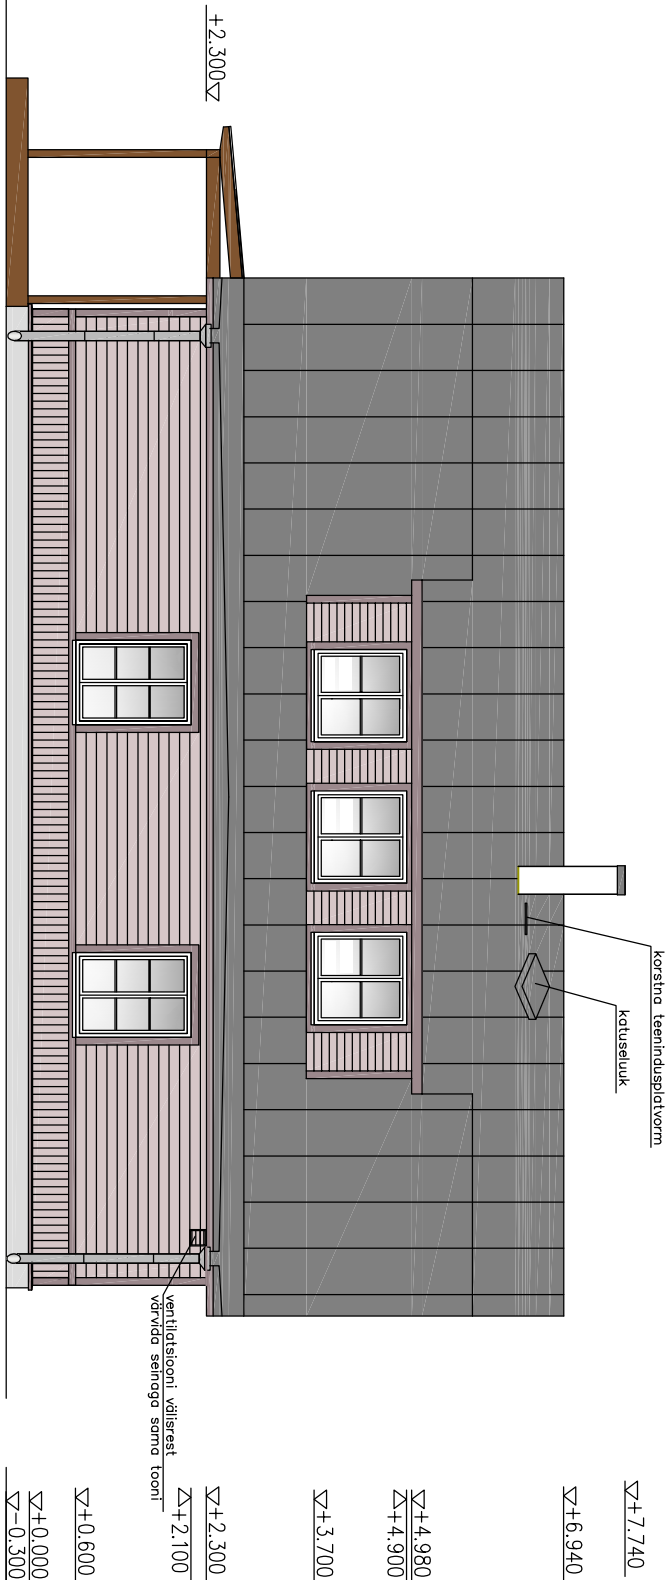

EESTVAADE e. VAADE LÄÄNEST 1:100



TAGANTVAADE e. VAADE IDAST 1:100

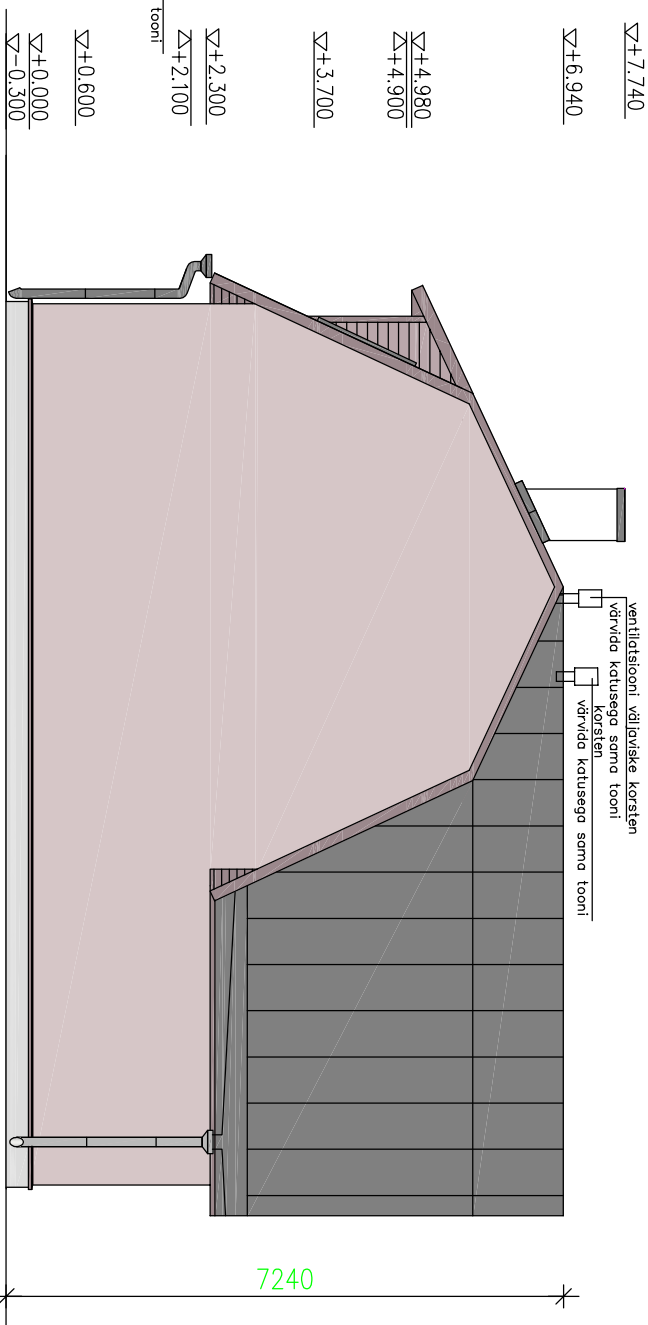

KÜLGVADE e. VAADE PÕHJAST 1:100

KASUTATAVAD MATERJALID JA VÄRVITOONID:

SOKKEL KROHVTUD JA VÄRVTUD FASSAADIVÄRVIGA, TOON 4977 hoi (TIKKURILA FACADE)

KATUSEKATE VALTSPLEKK, TOON tumehall RR23 Ruukki

AKNA JA TERRASSIUSTE RAAMID, TOON VALGE

HORISONTAALNE LAUDIS, TOON flamenco 55 (Caparol)

VERTIKAALNE LAUDIS, TOON flamenco 55 (Caparol)

HORISONTAALNE LAUDIS, TOON flamenco 50 (Caparol)

VERTIKAALNE LAUDIS, TOON flamenco 50 (Caparol)

PIIRDELIISTUD, RÄÄSTAS JA TUULEKASTID TOON flamenco 40 (Caparol)

PUUDUST VÄLISUKS, TOON flamenco 35 (Caparol)

KROHVVITUD FASSAAD, TOON flamenco 50 (Caparol)

PUITKONSTRUKTION, PEITS TOON 1809 (Teknos)

KROHMITUD KORSTEN, TOON valge

ELLUJA	OBJEKT NIMETUS	ERAMU ÜMBEREHITUSE JA LAIENDAMISE PROJEKT - TALLINNA LINN HARJUMAA		TÖÖ NUMBER
TÖÖ TEOSTAJA	JÕONIS	ERAMU. VAATED	1:100	STADIUM
				EELPROJEKT
				LEHT
			AE-10	
			KUUPÄEV	september 2017