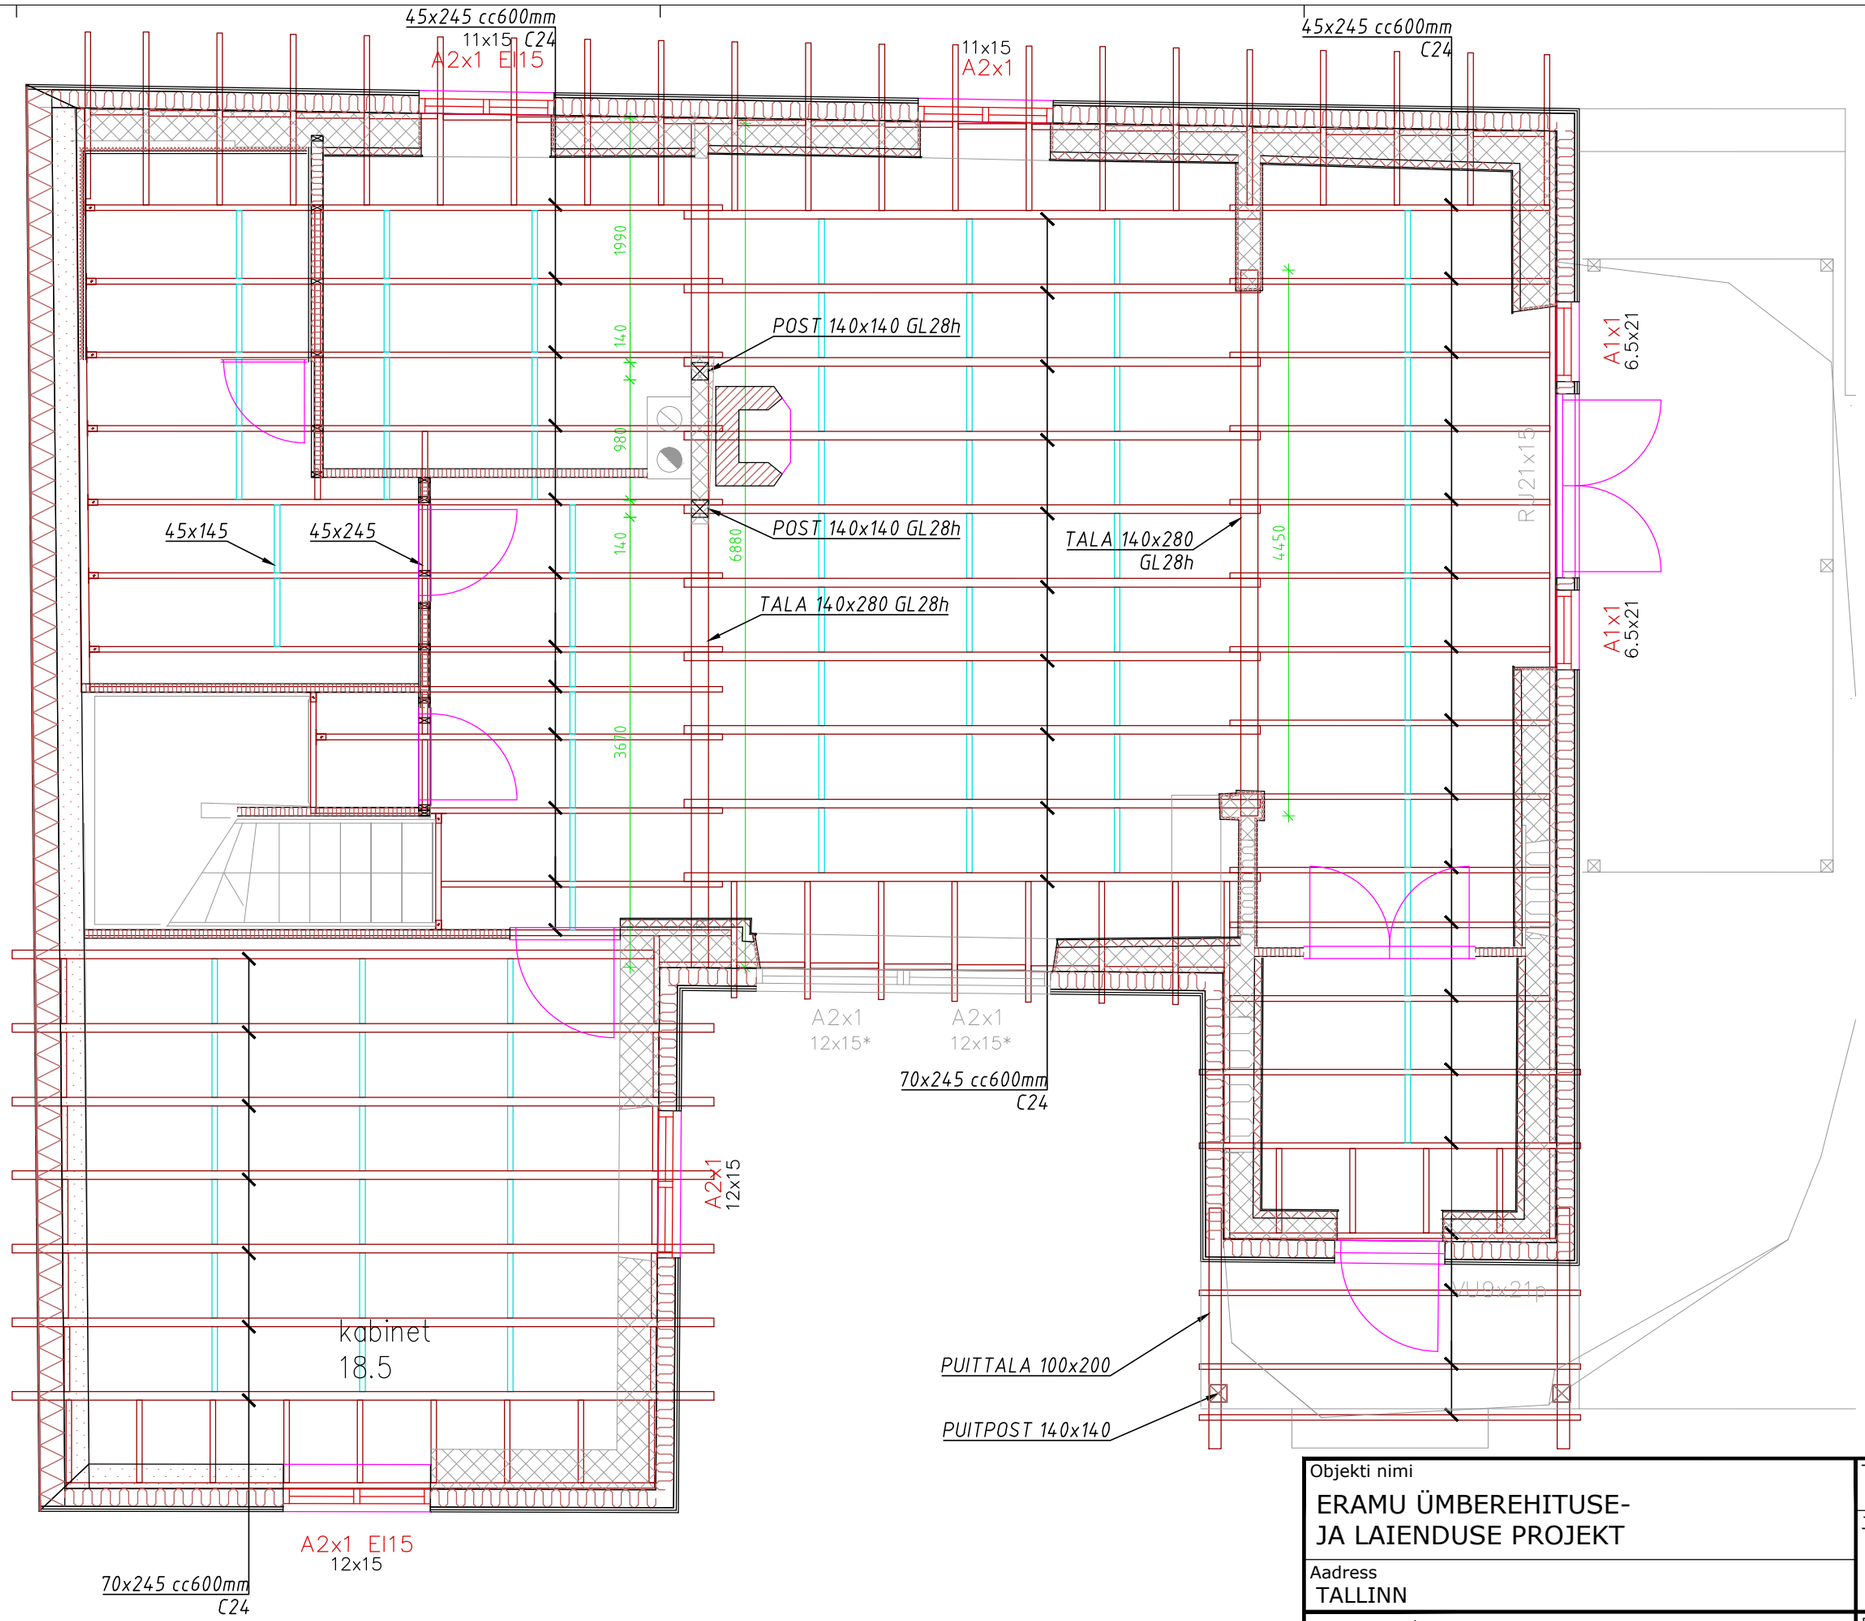

MÄRKUSED:

1. KÕIK MÕÕDUD TÄPSUSTADA EHITUSOBJEKTIL.
2. PUITMATERJALI TUGEVUSKLASS C24.
3. LIIMPUIDU TUGEVUSKLASS GL28h.
4. TALASTIKU VAHEL ON VAHEKLOTSID, SAMMUGA cc~1205mm (VILLA PLAADI SAMMUGA):
   - 4.1. 45x145
   - 4.2. 45x245
5. TALASTIKU PEALE PAIGALDADA OSB3 PLAAT, PAKSUSEGA 22mm. OSB NAELUTATUD JA LIIMITUD TALASTIKU KÜLGE. KAMM/LIIM NAELAD 2,9x65, C/C200mm, POLÜURETAAN LIIM D4.

Objekti nimi ERAMU ÜMBEREHITUSE- JA LAIENDUSE PROJEKT	Tellija		
Aadress TALLINN	Joonise nimetus VAHELAGI PLAAN		Mõõtkava 1:50
	Projekteeris	Eriala Joonise nr: K - 200	File
	Kontrollis		Staadium PP
	Töö nr.	Kuupäev 23.09.2018	Muudatus