


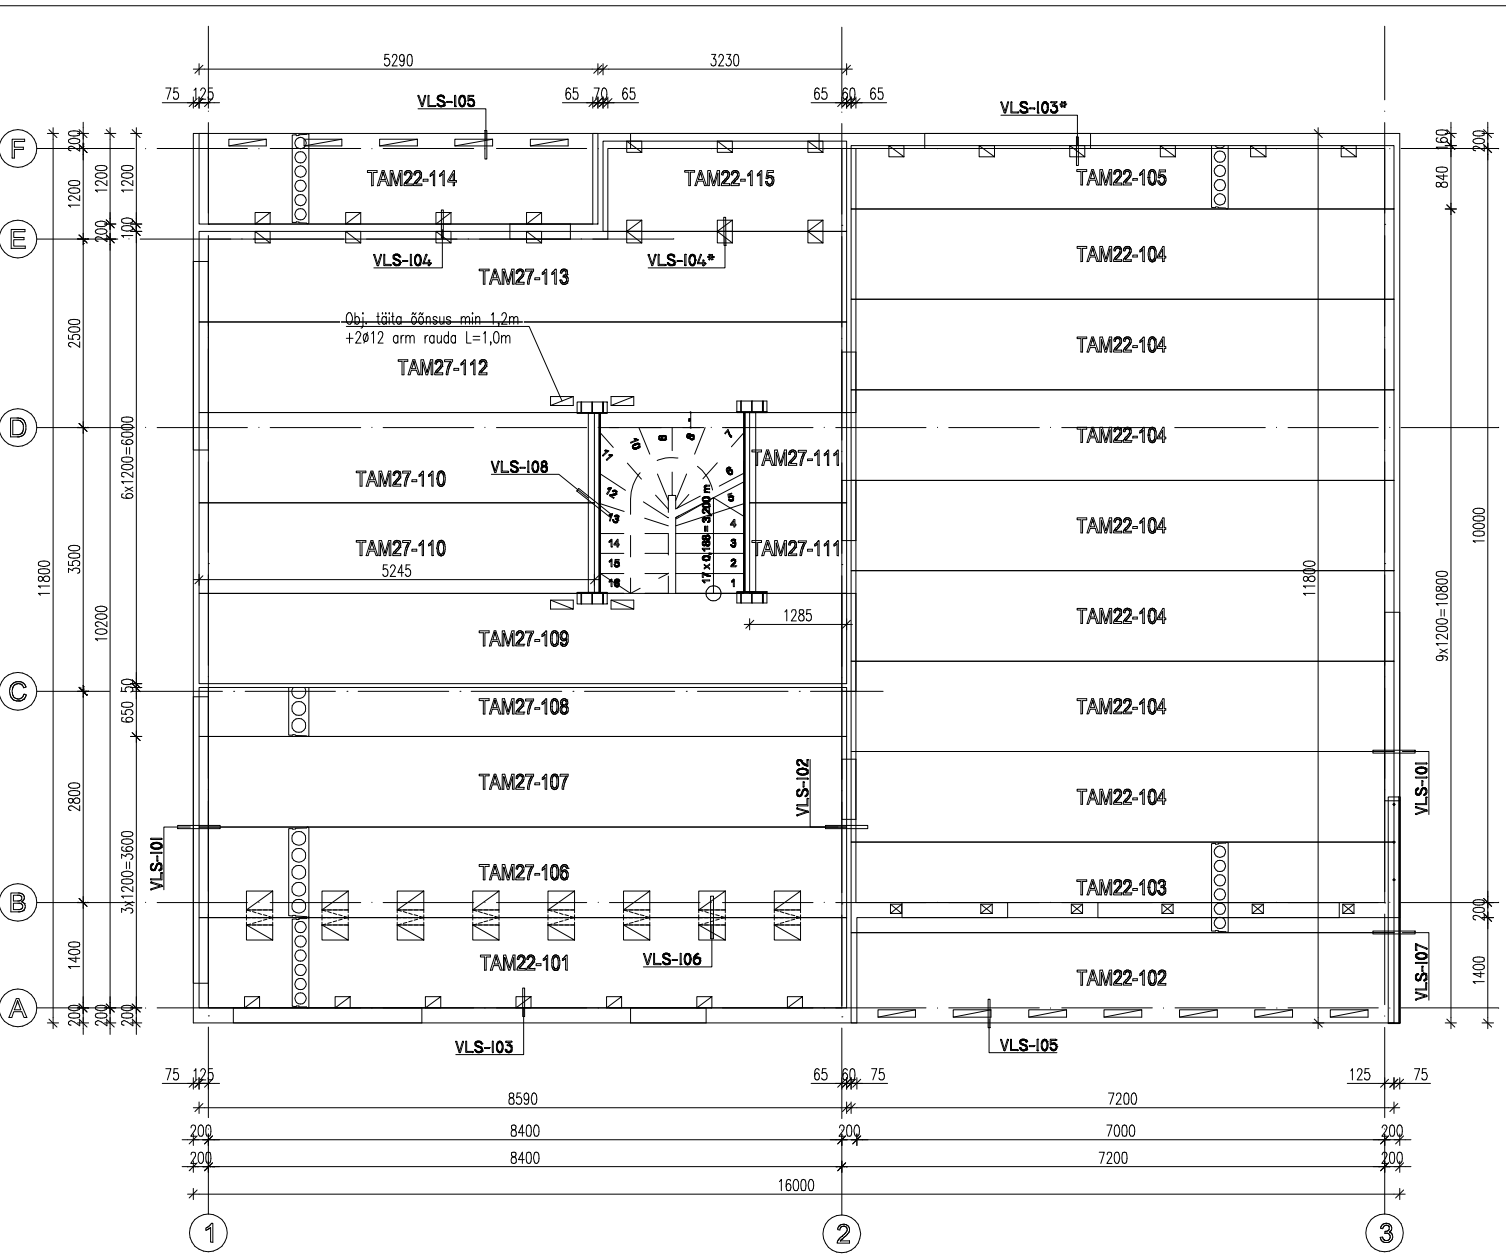

LAEPANEELIDE SPETSIFIKATSIOON							
Paneeli mark	Kogus [tk]	Paneeli mõõtmed [mm]			Pindala kokku [m ²]		Märkused
		Kõrgus	Laius	Pikkus	Neto	Bruto	
TAM22-101	1	220	1200	8590	10,3	10,3	
TAM22-102	1	220	1200	7200	8,6	8,6	
TAM22-103	1	220	1200	7200	8,6	8,6	
TAM22-104	7	220	1200	7200	60,5	60,5	
TAM22-105	1	220	840	7200	6,0	8,6	
TAM22-114	1	220	1200	5290	6,3	6,3	
TAM22-115	1	220	1200	3230	3,9	3,9	
TAM22	13				104,3	106,9	
TAM27-106	1	265	1200	8590	10,3	10,3	
TAM27-107	1	265	1200	8590	10,3	10,3	
TAM27-108	1	265	650	8590	5,6	10,3	
TAM27-109	1	265	1200	8590	10,3	10,3	
TAM27-110	2	265	1200	5245	12,6	12,6	
TAM27-111	2	265	1200	1285	3,1	3,1	
TAM27-112	1	265	1200	8590	10,3	10,3	
TAM27-113	1	265	1200	8590	10,3	10,3	
TAM27	10			KOKKU:	72,8	77,5	


MATERJALI VAJADUS (teoreetiline+10% varu):

- RINGSARRUS Ø12 A500HW 190 jm, ~170 kg
- VAHELAE MONOLITISEERIMISEKS VAJALIK BETOON C20/25 ~5,5 m³.


MÄRKUSED:

- KATKENDJONEGA NÄIDATUD AVAD JA SÜVENDID RAJATAKSE OBJEKTIL, PANEELIDE DIMENSIONEERIMISEL ARVESTADA AVADEGA!
- LAEPANEELIDENA ON KASUTATUD EELPINGESTATUD ÕNESPANEELI PAKSUSEGA 220 & 265 mm.
- ÕNESPANEELIDE ÕNTE OTSAKORKIDE SÜGAVUS 200 mm, JUHUL KUI SÕLMEDES EI OLE TEISITI NÄIDATUD.
- MONTEERITAVATE ÕNESPANEELIDE NÕUTAV TULEPÜSIVUS R60.
- PANEELID MONTEERITAKSE PLASSMASSIST RIHTMISLAPPIDELE MILLEGA REGULEERITAKSE KÕRGUS. RIHTMISLAPID PAIGUTADA SERVAST TEISE RIBI ALLA.
- PANEELID PAIGALDATAKSE ~10 mm PAKSUSELE MÕRDI RIBALE VÕI 20X10(H) NEOPREEN LINDLE.
- VEERELDUSAVAD PUHASTADA PEALE VUUKIMIST, VAJADUSEL PUURIDA LISA AVAD
- PANEELIDEVAHELISTES PÕIKVUUKIDES JA ÜMBER LAE PERIMEETRI KULGEVAD VARDAD Ø12 A500HW, MILLE TAHA ANKURDATAKSE PIKIVUUKIDES OLEVAD VARDAD. NURKDES JA T-KUJULISTES RISTUMISKOHTADES PAINUTADA VARDAD 40° PÖÖRANGU SUUNAS.
- SARRUSE KAITSEKIHT $c_{nom}=25$ mm, HÄLVE ± 10 mm
- PANEELIDEVAHELISTES PIKIVUUGID IGAL POOL MAX 4 mm.
- VUUGID JA MONOLITISED OSAD VALATAKSE BETOONIST C20/25, TÄITEMATERJALI TERA SUURIM LÄBIMÕÖT 12 mm.
- VÄIKSEMÕÖDULISED AVAD ($<\phi 120$) PUURITAKSE KOHAPEAL, VASTAVALT ERIOSADE PROJEKTIDELE.
- PANEELID ON MARKEERITUD GABARITMÕÖTUDE JA VÄLJALÕIGETE ALUSEL.
- PANEELIDE TÖÖJONISED KOOSTAB TÖÖJATEHAS. VAJADUSEL VÕIB, SÕLTUVALT ARMEERIMISEST, PANEELI ÜLE MARKEERIDA, ESITADES EHITUSPLATSILE MONTAAZISKEEMID.
- NORMATIIVSED KOORMUSED LAEPANEELIDELE:
(EI SISALDA PANEELIDE OMAKAALU)

TAM22 VÕIMALIKUD AVAD ÕNTES
MAKS. 3 AVA RISTLÕIKES

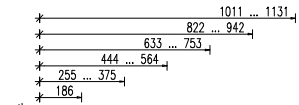

TAM27 VÕIMALIKUD AVAD ÕNTES
MAKS. 3 AVA RISTLÕIKES

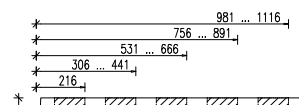

SARRUSE JÄTKAMINE:

