


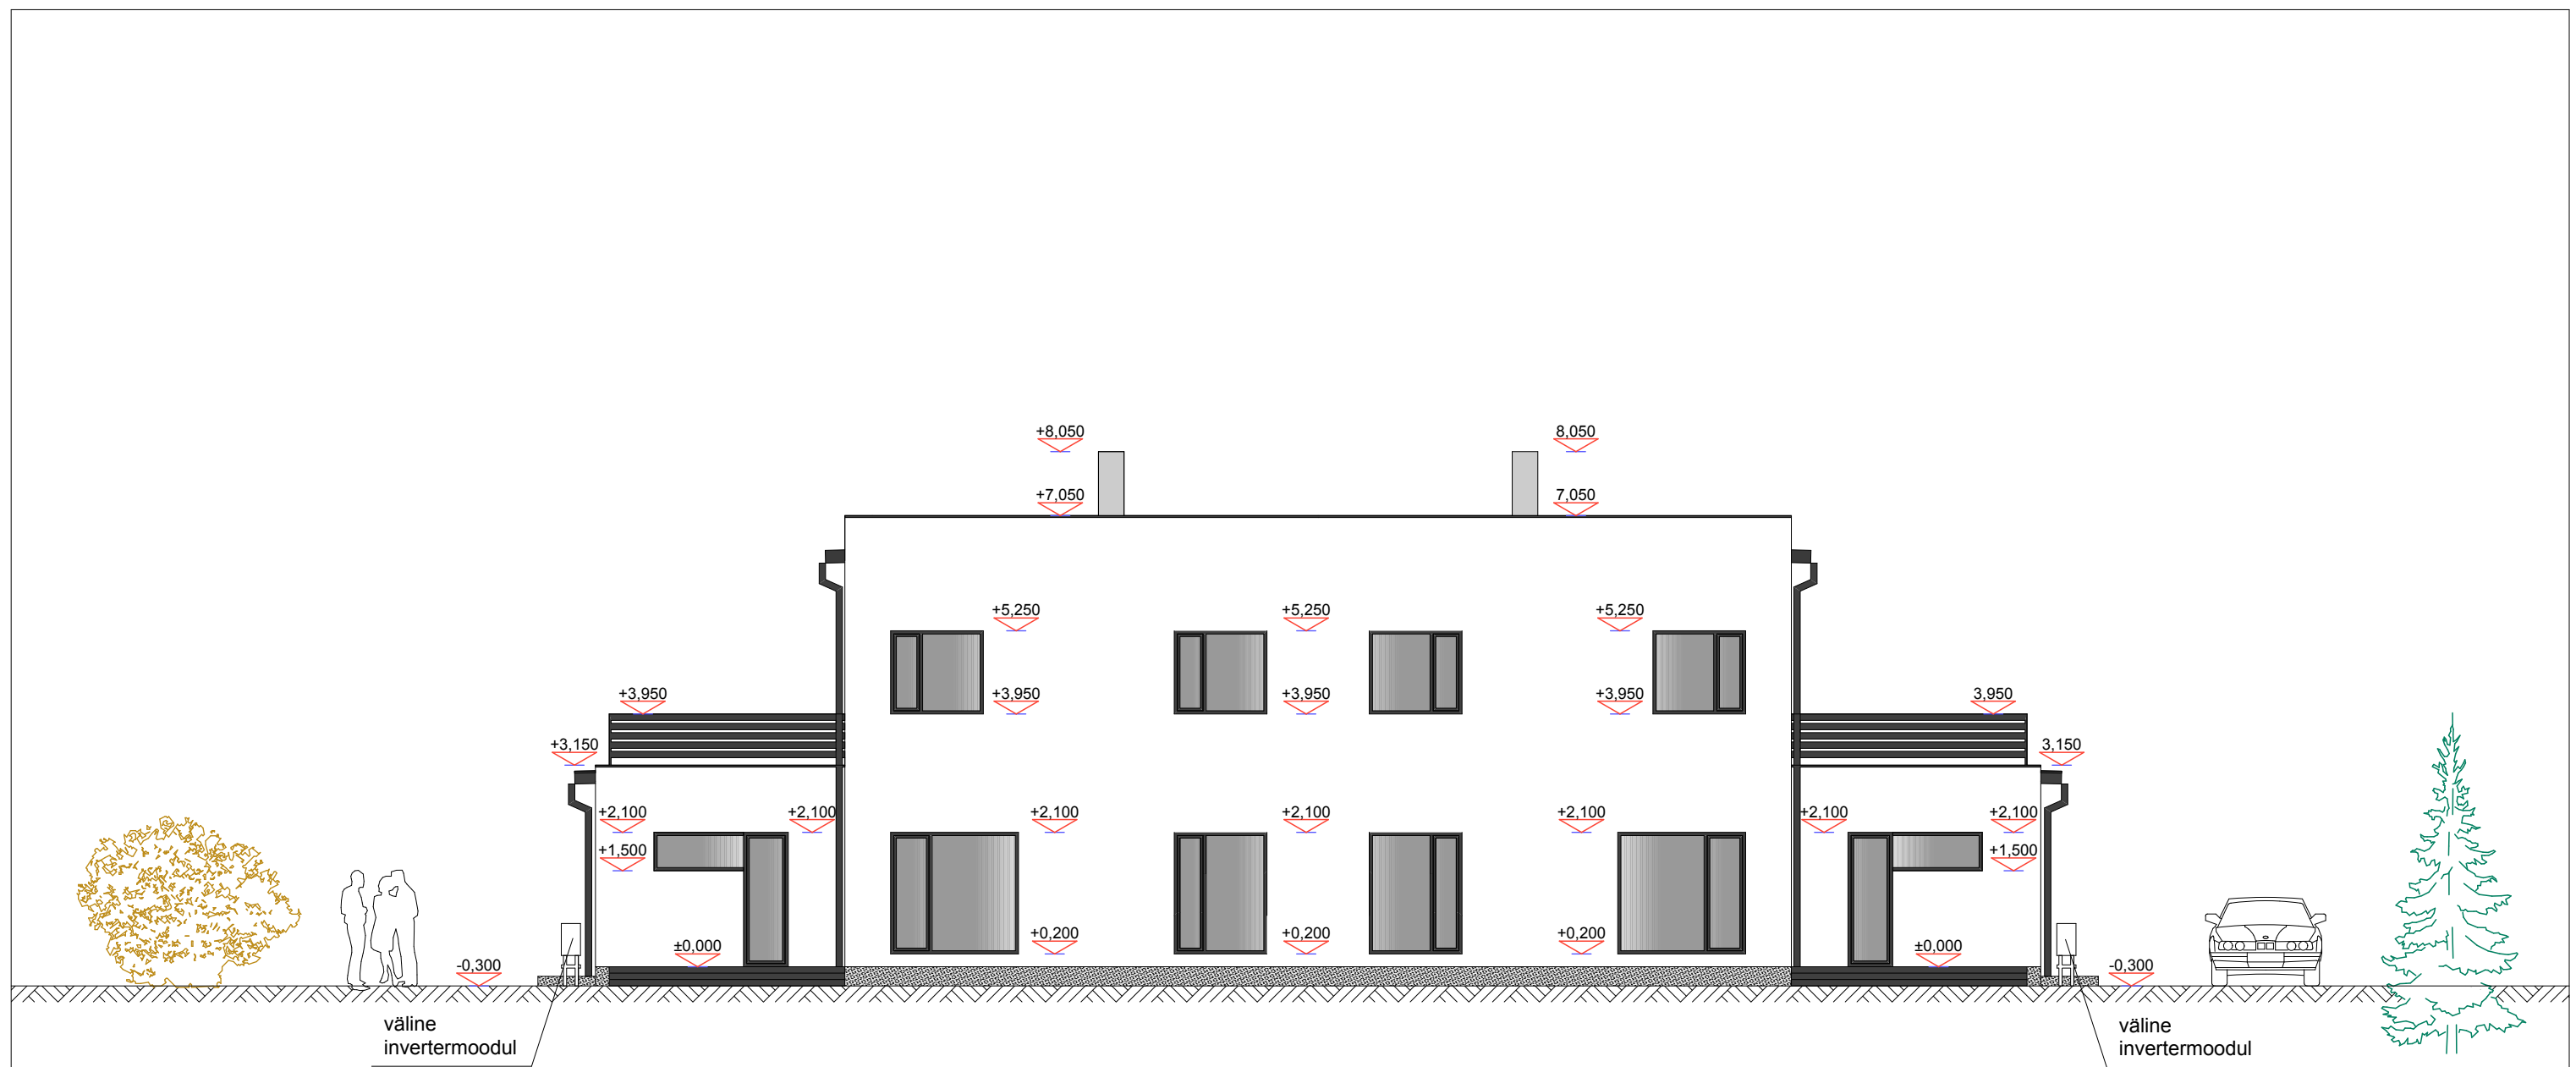

Välisviimistlus:

sokkel
seinad

katus
välisüksed
aknad
korstnad
terrass
rõdu piirded
tuulekastid

krohv, toon - hall RAL 7023 Concrete Grey
krohv, toon - tumehall RAL 7022 Umbra Grey
krohv, toon - valge
ruulmaterjal
puit, toon - must
plastik, toon - must
Fibo plokk
immutatud puit, toon - must Woodex 1836
puit või metall, toon - must
puit, toon - must

02.02.2019	Paariselamu (uus)		AR-7
Eelprojekt	Vaade lõunast		M 1:100
Aadress	Harjumaa, Rae vald, Limu küla, Kesa tee 37		
	Tellija	Elderis OÜ	
Tel. 0709918414	Kontaktisik	Vjatšeslav Tšernov	
Tel. 58227060	Arhitekt	Jelena Truusa	