


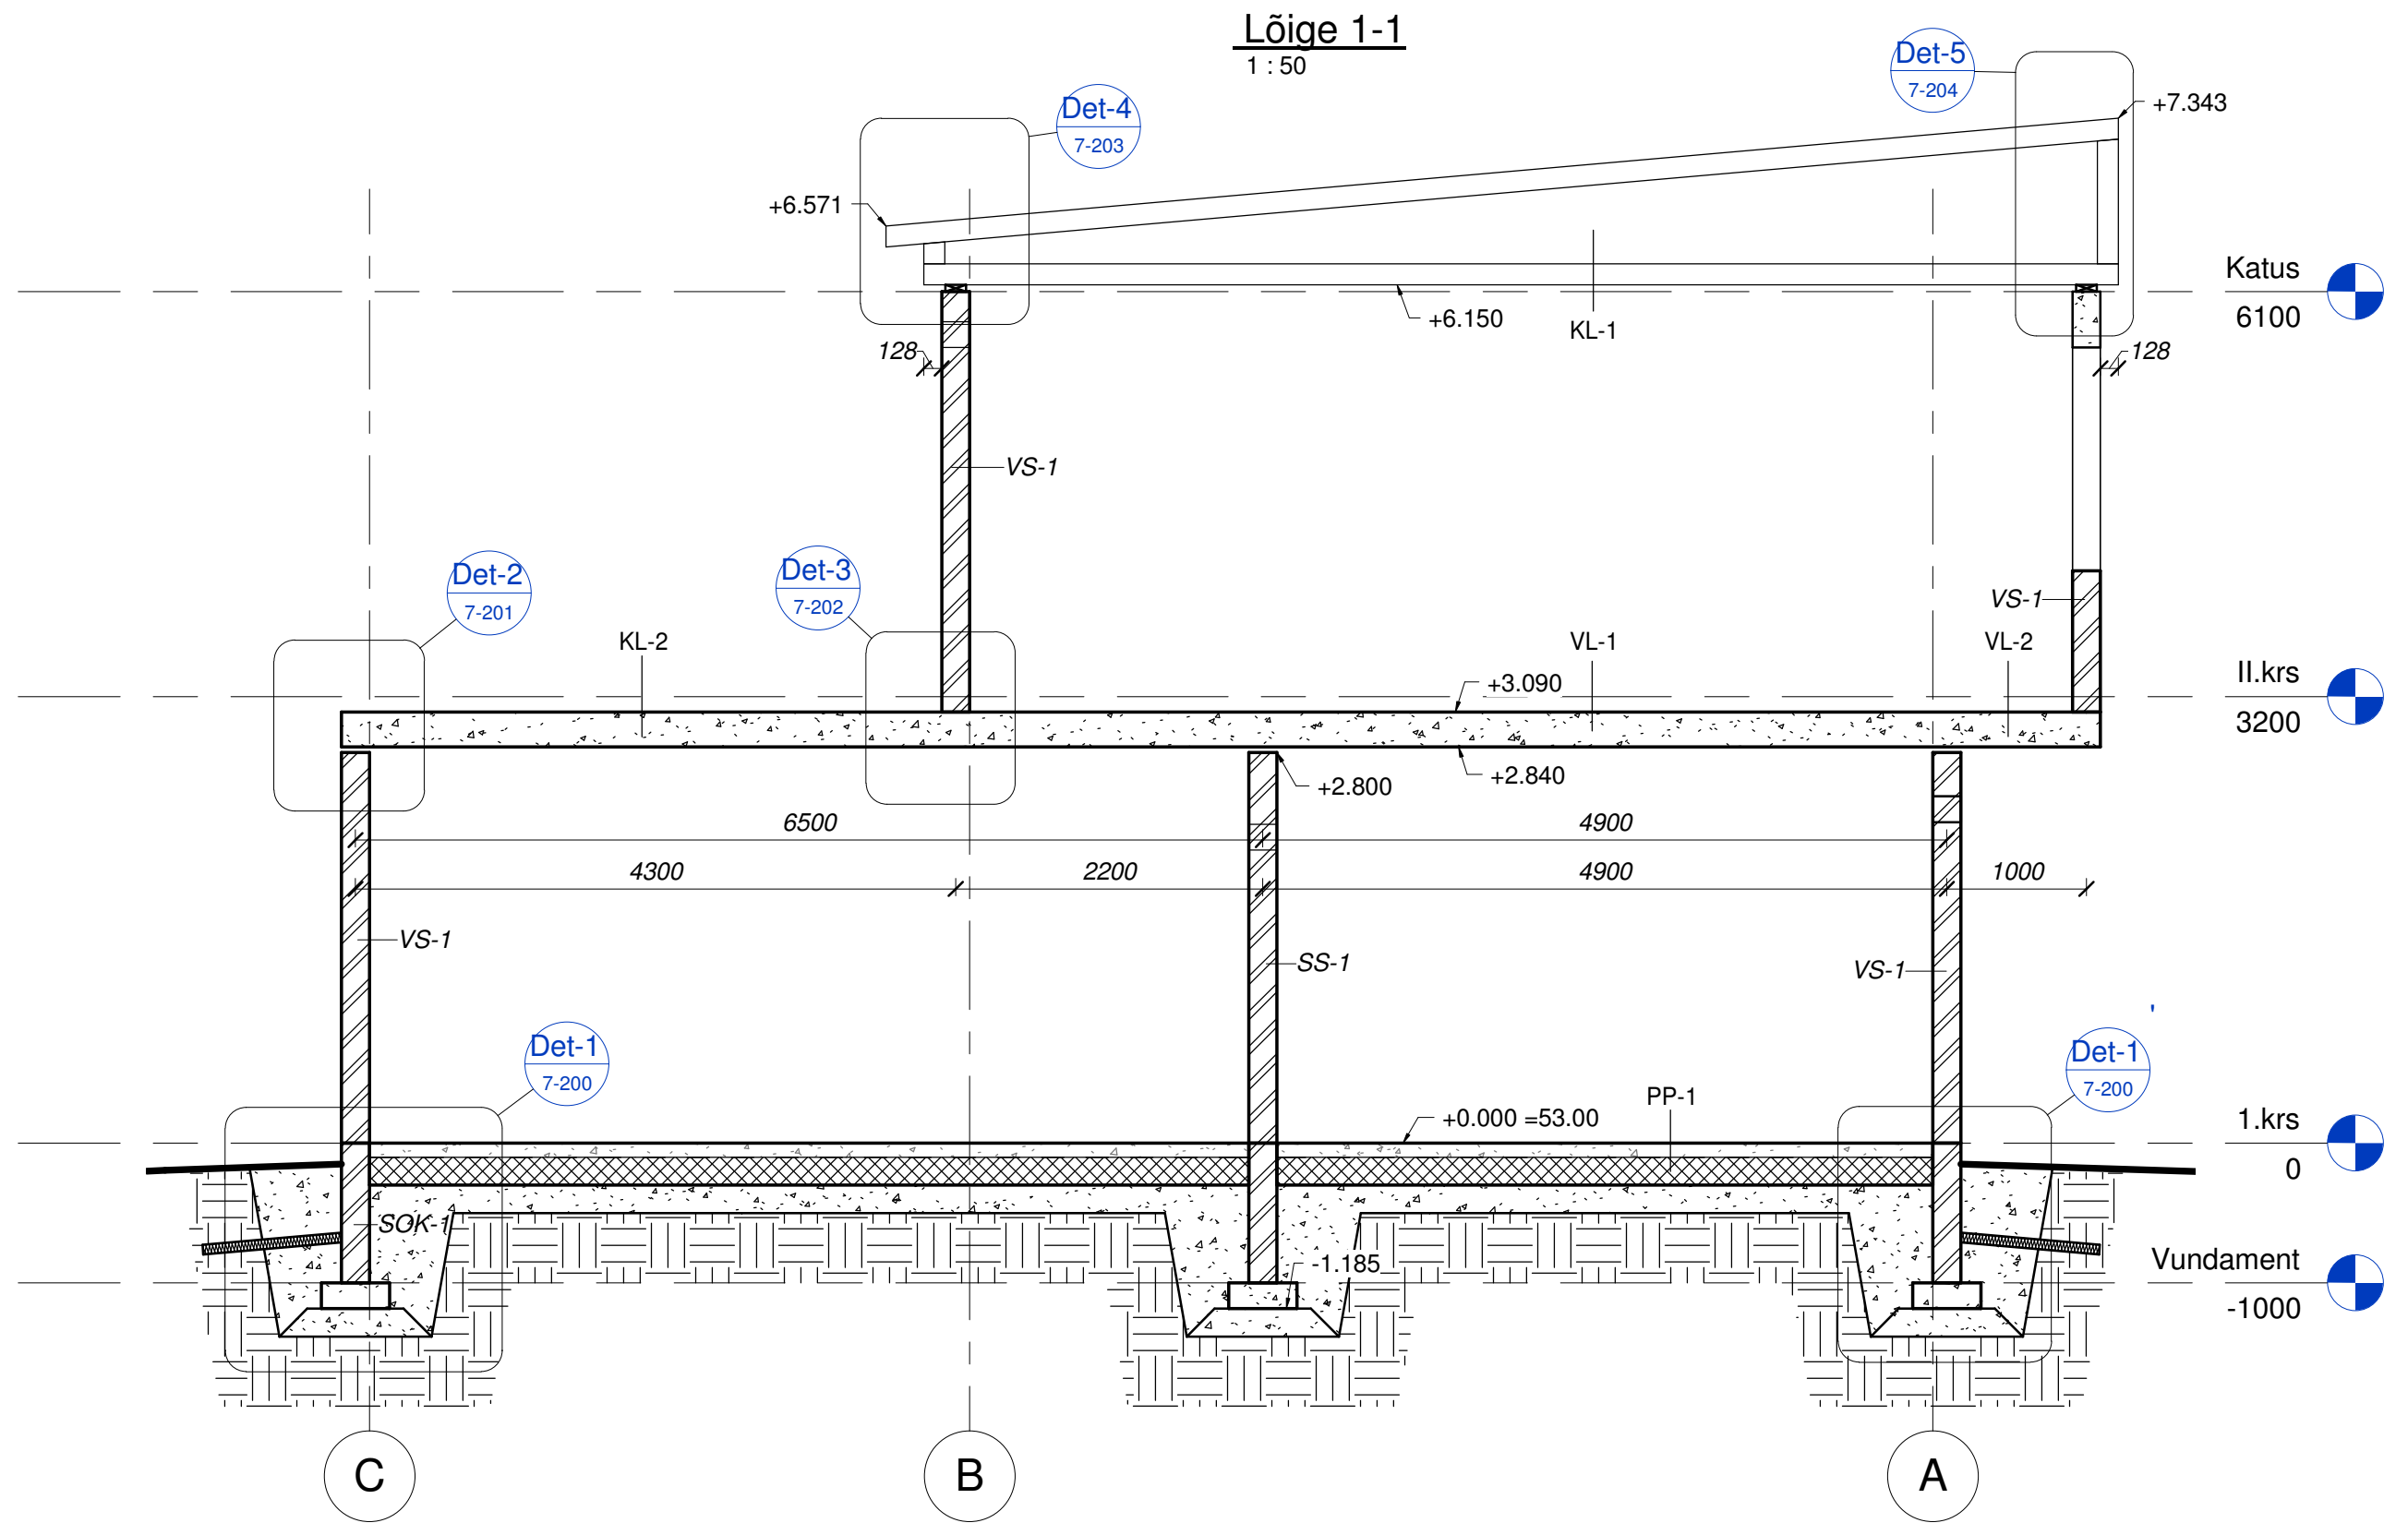

Muudatus		Muudatuse kirjeldus		Projekteerija
Projekteerija:		Objekti nimetus:		Joonise nr:
		Tallinn		6-01
		Joonise nimi:		Mõõt:
		Lõige 1-1		1:50
Vastutav projekteerija:		Tellija:		Kuupäev: .2018
Projekteerija:		Töö nr:		Proj. staadium: PP