


Vaade teljele-A
1 : 50

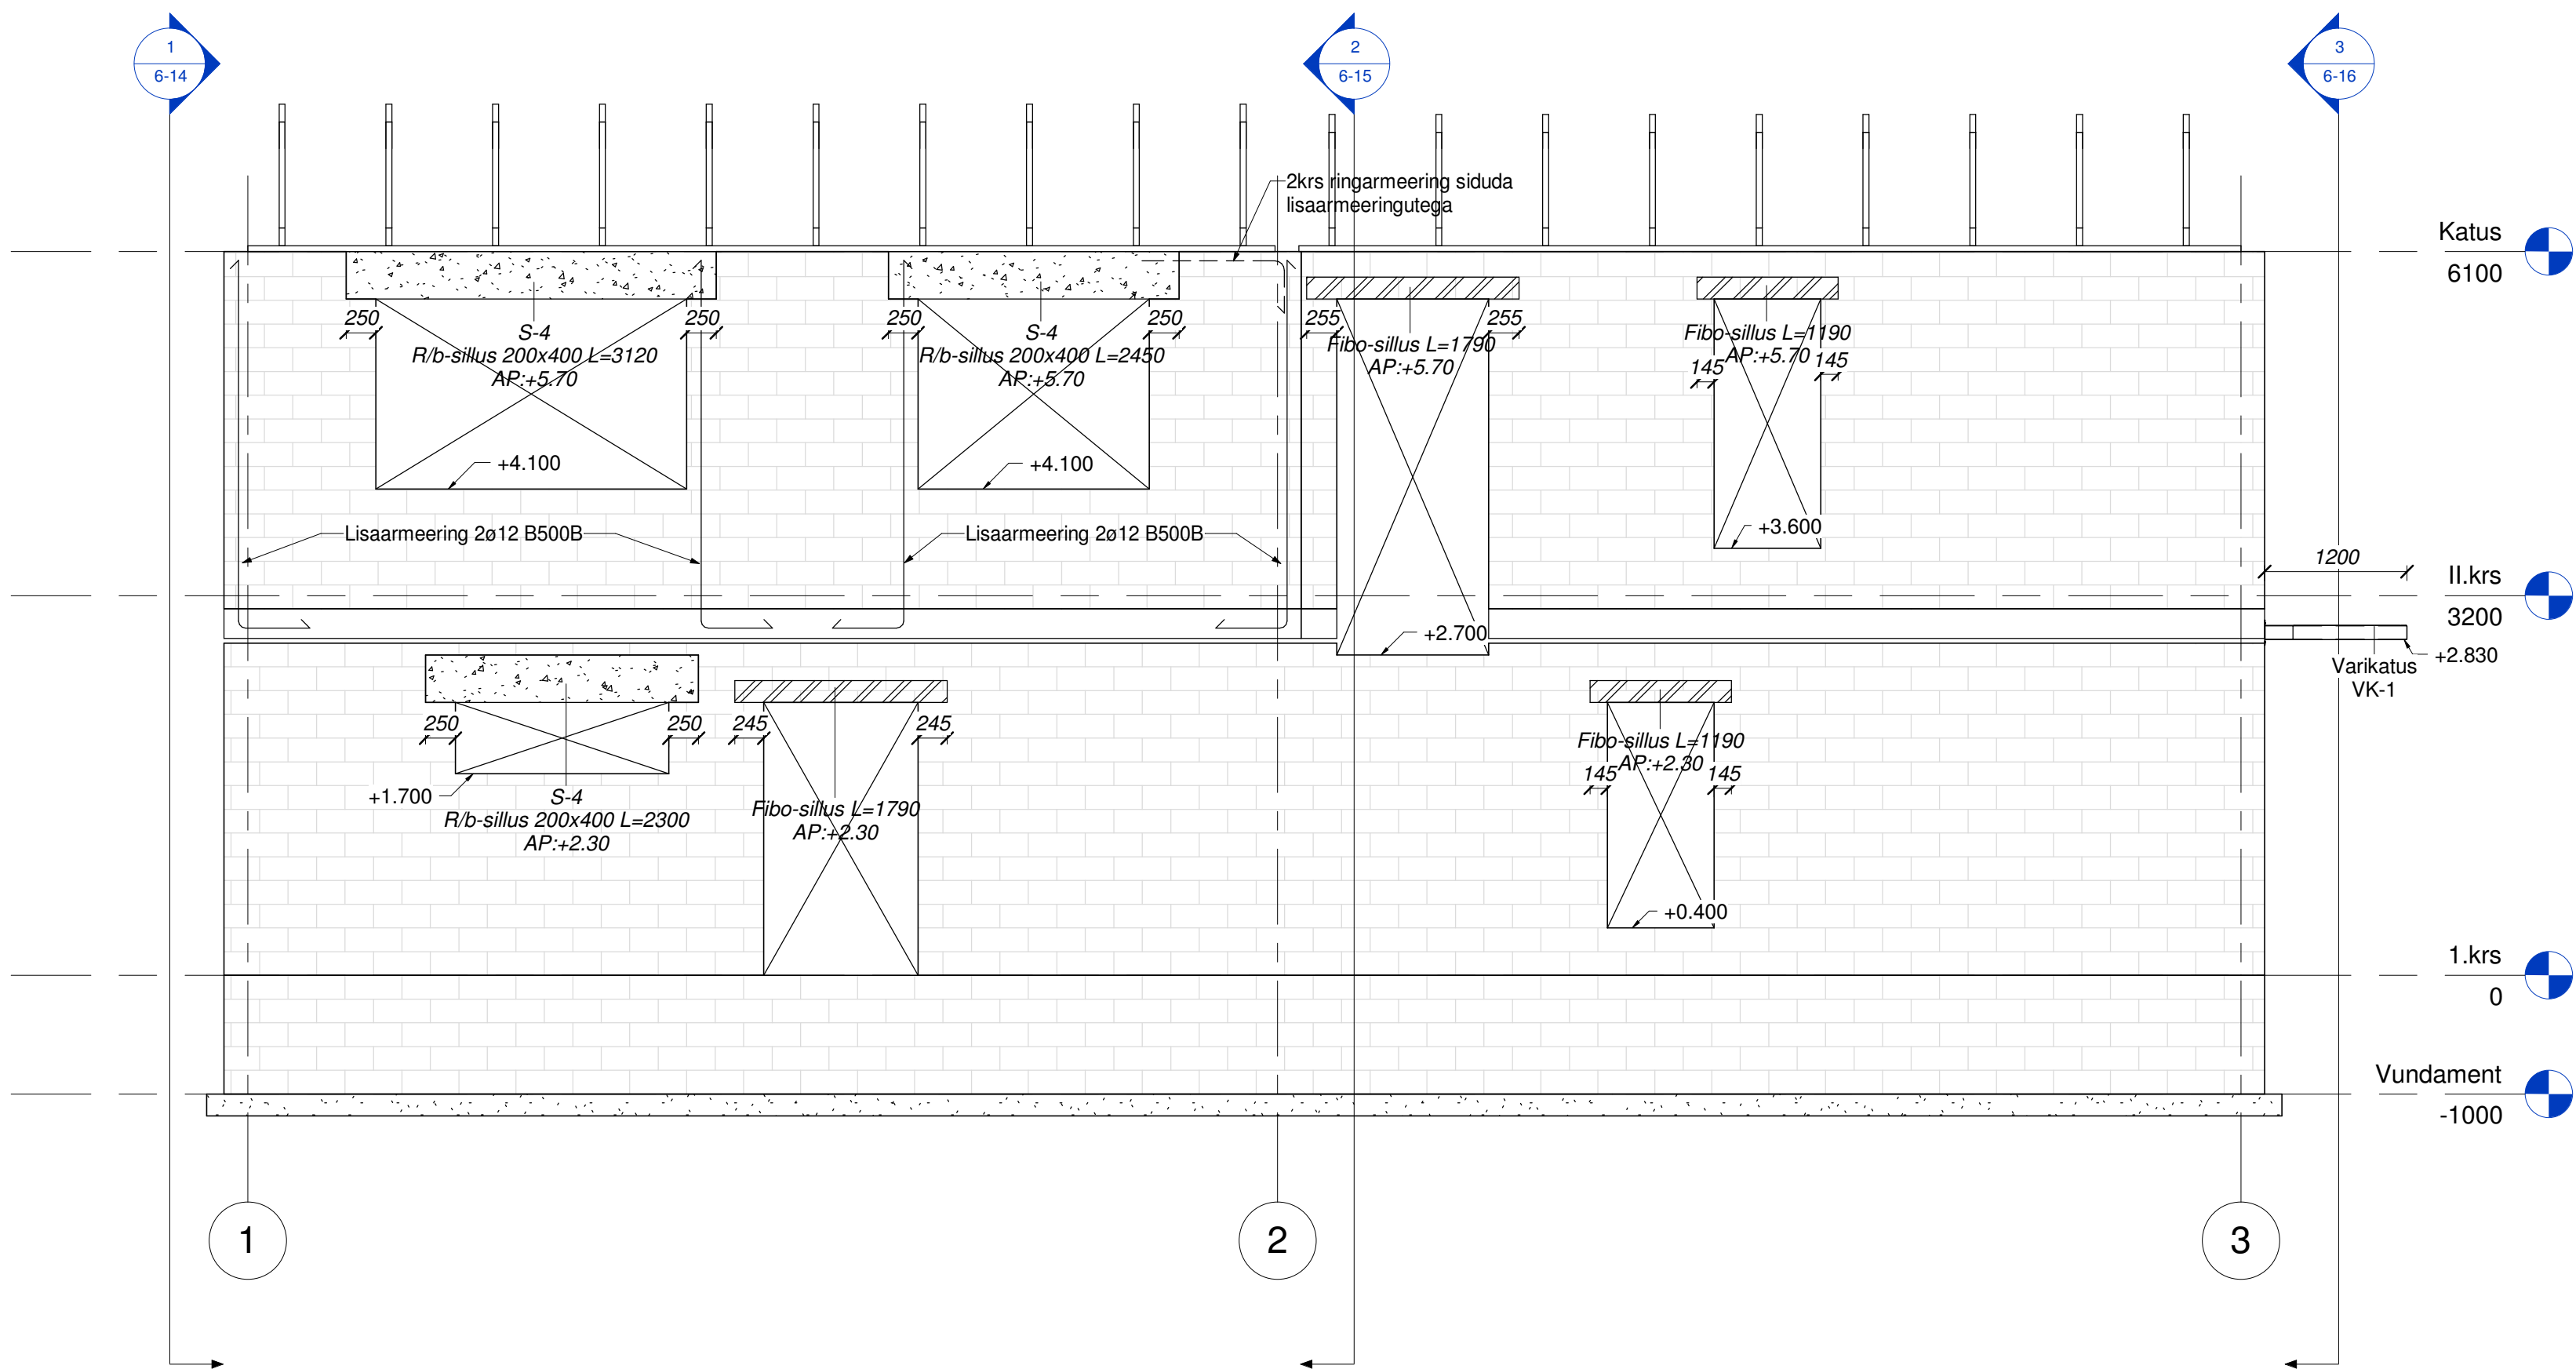

Muudatus		Muudatuse kirjeldus		Projekteerija
Projekteerija:		Objekti nimetus:		Joonise nr:
		Tallinn		6-10
		Joonise nimi:		Mõõt:
		Vaade teljele-A		1:50
Vastutav projekteerija:		Tellija:		Kuupäev: 2018
Projekteerija:		Töö nr:		Proj. staadium: PP