


Vaade teljele-2

1 : 50

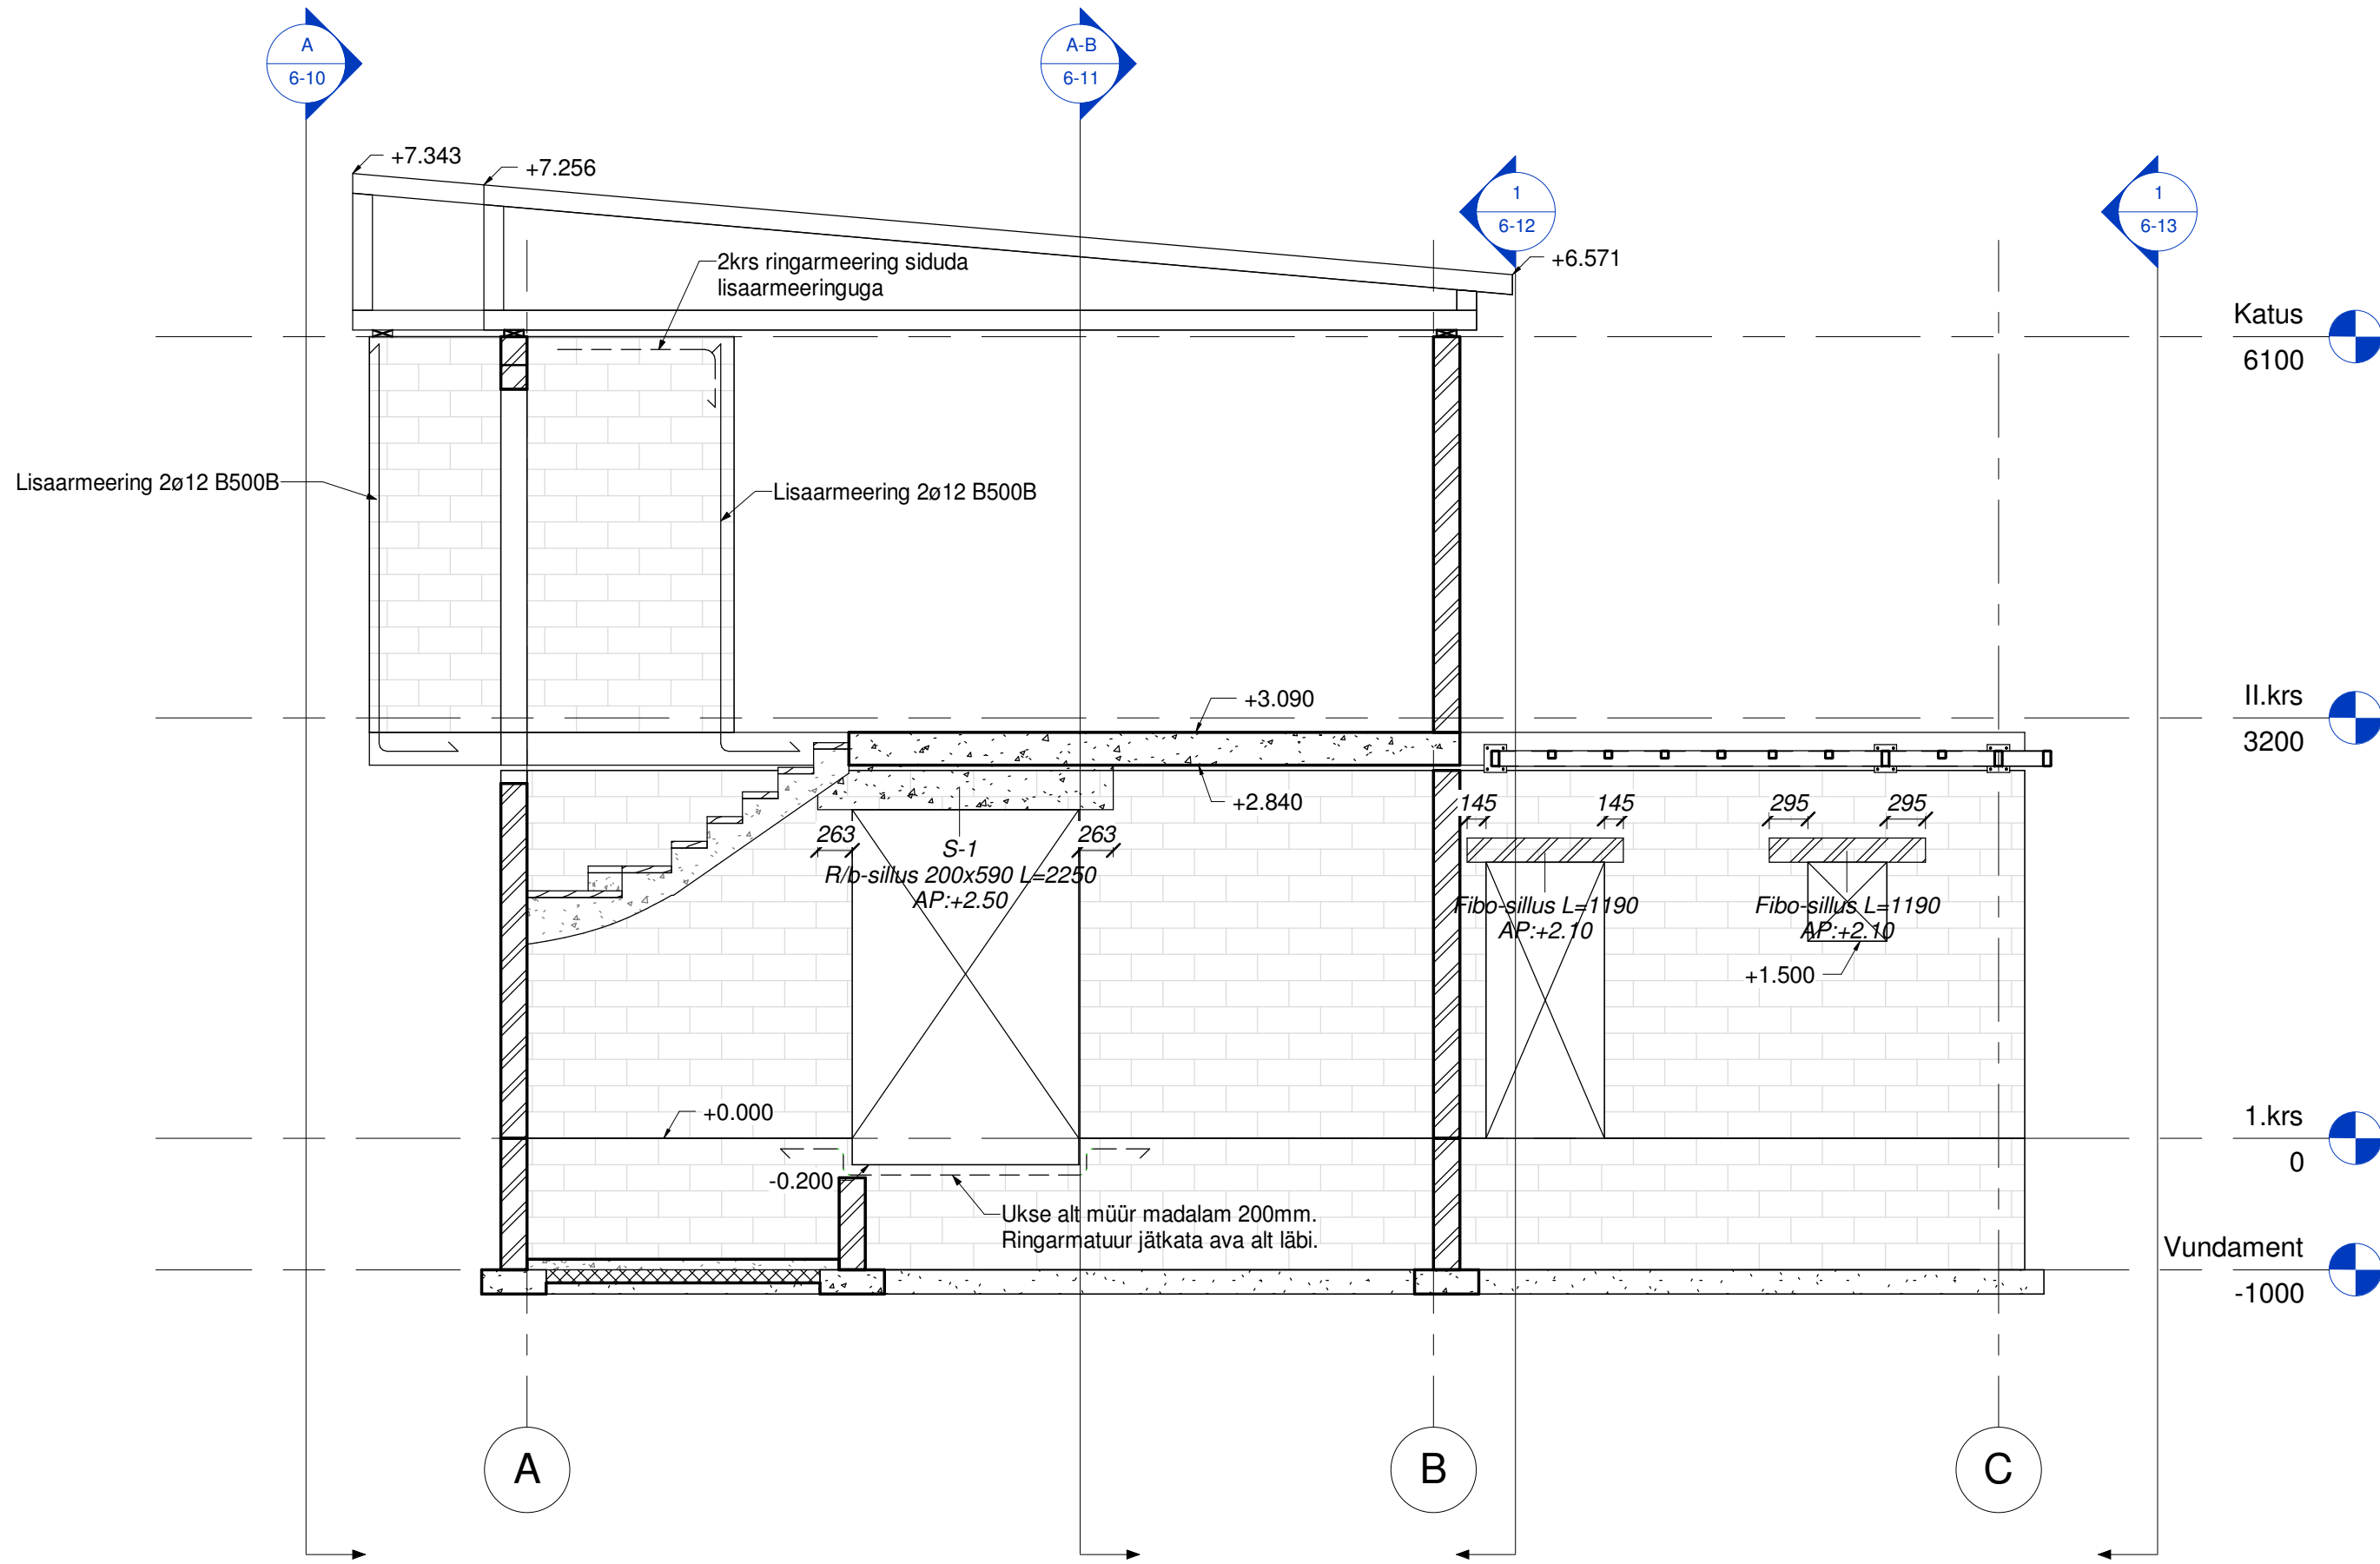

Muudatus		Kuupäev	Muudatuse kirjeldus		Projekteerija
Projekteerija:		Objekti nimetus:		Joonise nr:	
		Tallinn		6-15	
		Joonise nimi:		Mõõt:	
		Vaade teljele-2		1:50	
Vastutav projekteerija:		Tellija:		Kuupäev:	
Projekteerija:		Töö nr:		.2018	
				Proj. staadium: PP	