



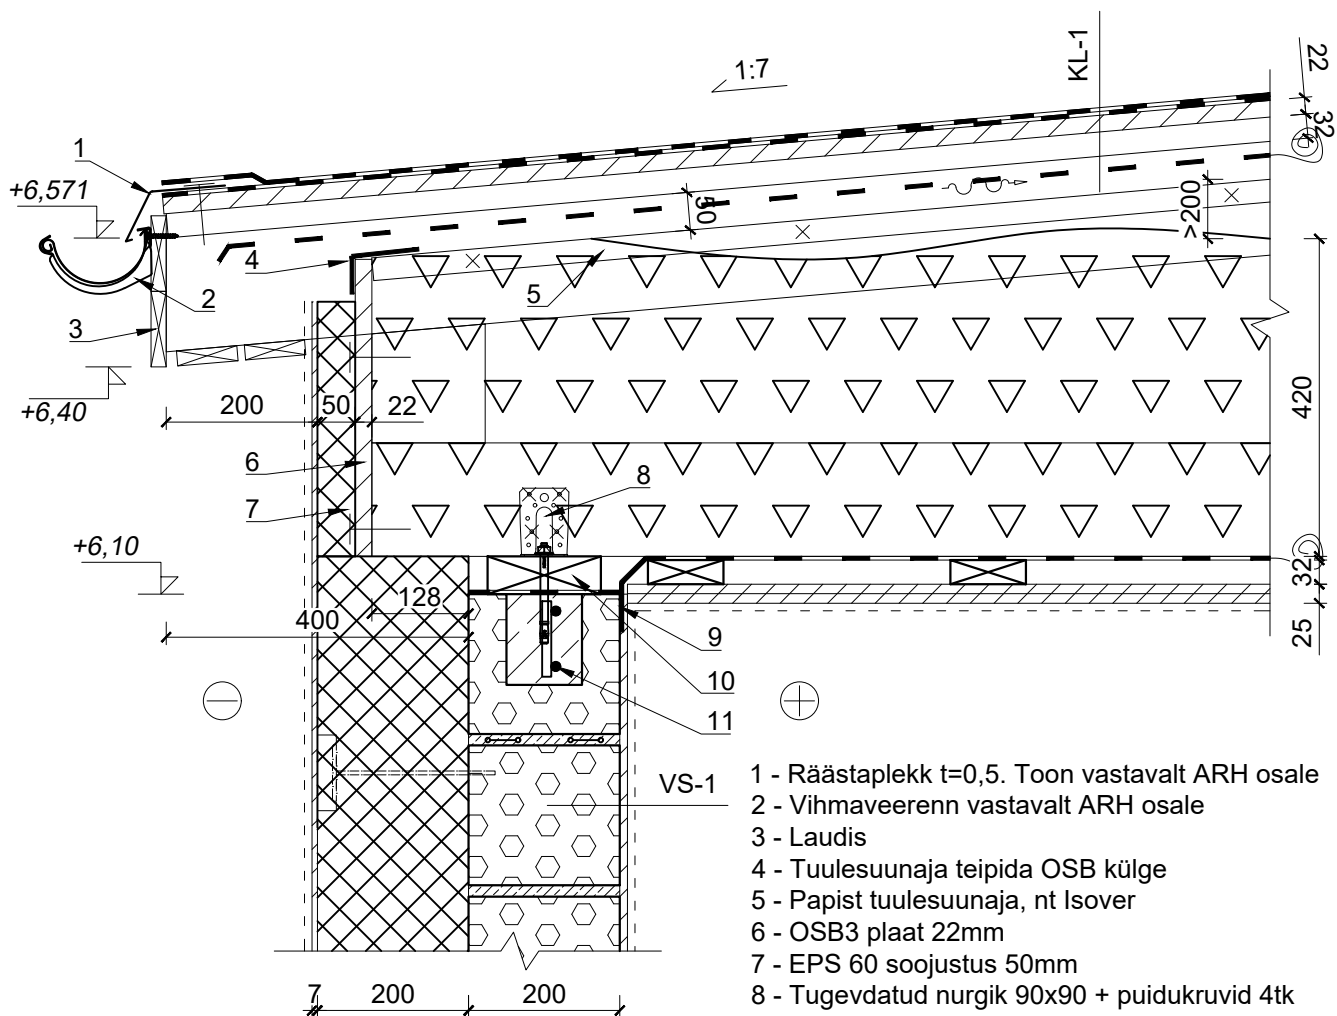


- 1 - Räästaplekk $t=0,5$. Toon vastavalt ARH osale
- 2 - Vihmaveerenn vastavalt ARH osale
- 3 - Laudis
- 4 - Tuulesuunaja teipida OSB külge
- 5 - Papist tuulesuunaja, nt Isover
- 6 - OSB3 plaat 22mm
- 7 - EPS 60 soojustus 50mm
- 8 - Tugevdatud nurgik 90x90 + puidukruvid 4tk 4x50 + kiilankur M10 x133 8.8, nt Hilti HSA
- 9 - Aurutõke liimida seina külge
- 10 - Mürilatt 50x150. Eraldada kivikonstr.-st 2x SBS-ga
- 11 - 2Ø12 B500B armatuur + betoon min C20/25

Muudatus	Kuupäev	Muudatuse kirjeldus	Proj.
Tellija:		Objekt:	Töö nr:
Vast. projekteerija:		Tallinn	Joonise nr:
Projekteerija:		Joonis:	Det-4: räästasõlm
		Projekti osa: Konstruksioon	Staadium:
		Kuupäev: 2018	PP
		Mõõtkava: 1:10	Muudatus:
		Käesolevat dokumenti ei saa paliundada, kasutada ega loovutada kolmandale	

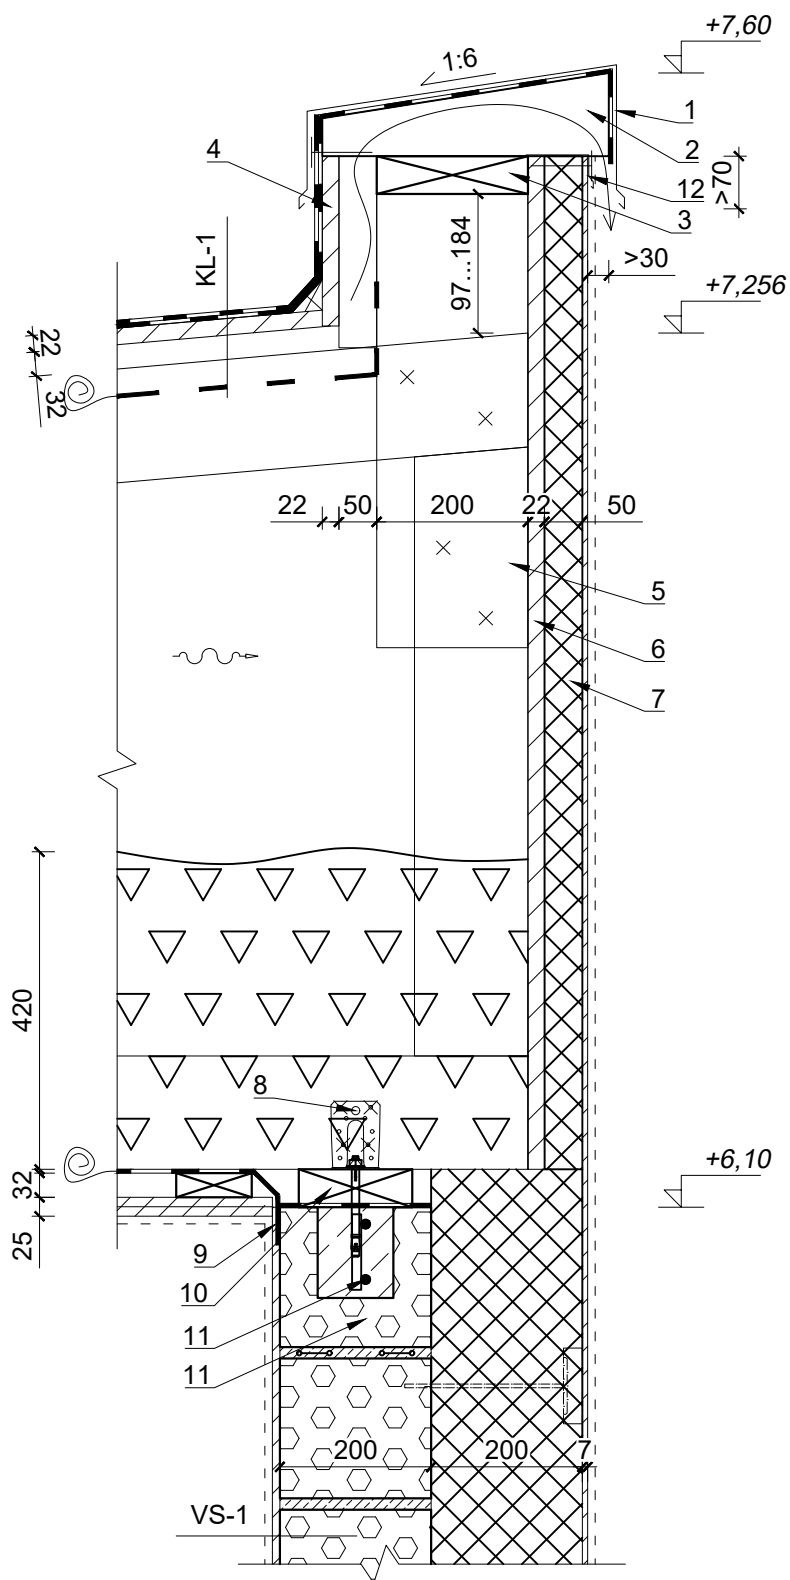

- 1 - Harjaplekk $t=0,5$. Toon vastavalt ARH osale
- 2 - Puit 50...110x390, $t=50$
- 3 - Puit 50x200
- 4 - OSB3 22mm
- 5 - Puit 50x200 + 4tk puidukruvi 4x90
- 6 - OSB3 plaat 22mm
- 7 - EPS 60 soojustus 50mm
- 8 - Tugevdatud nurgik 90x90 + puidukruvid 4tk 4x50 + kiilankur M10 x133 8.8, nt Hilti HSA
- 9 - Aurutõke liimida seina külge
- 10 - Müürlatt 50x150. Eraldada kivikonstr.-st 2x SBS-ga
- 11 - 2Ø12 B500B armatuur + betoon min C20/25
- 12 - Tormiplekk

Muudatus	Kuupäev	Muudatuse kirjeldus	Proj.
Tellija:		Objekt:	Töö nr:
Vast. projekteerija:		Tallinn	Joonise nr:
Projekteerija:		Joonis:	7-204
		Det-5: katuse parapet	Staadium:
		Projekti osa: Konstruksioon	PP
		Kuupäev: 2018	Muudatus:
		Mõõtkava: 1:10	
		Käesolevat dokumenti ei saa paljundada, kasutada ega loovutada kolmandale isikule.	

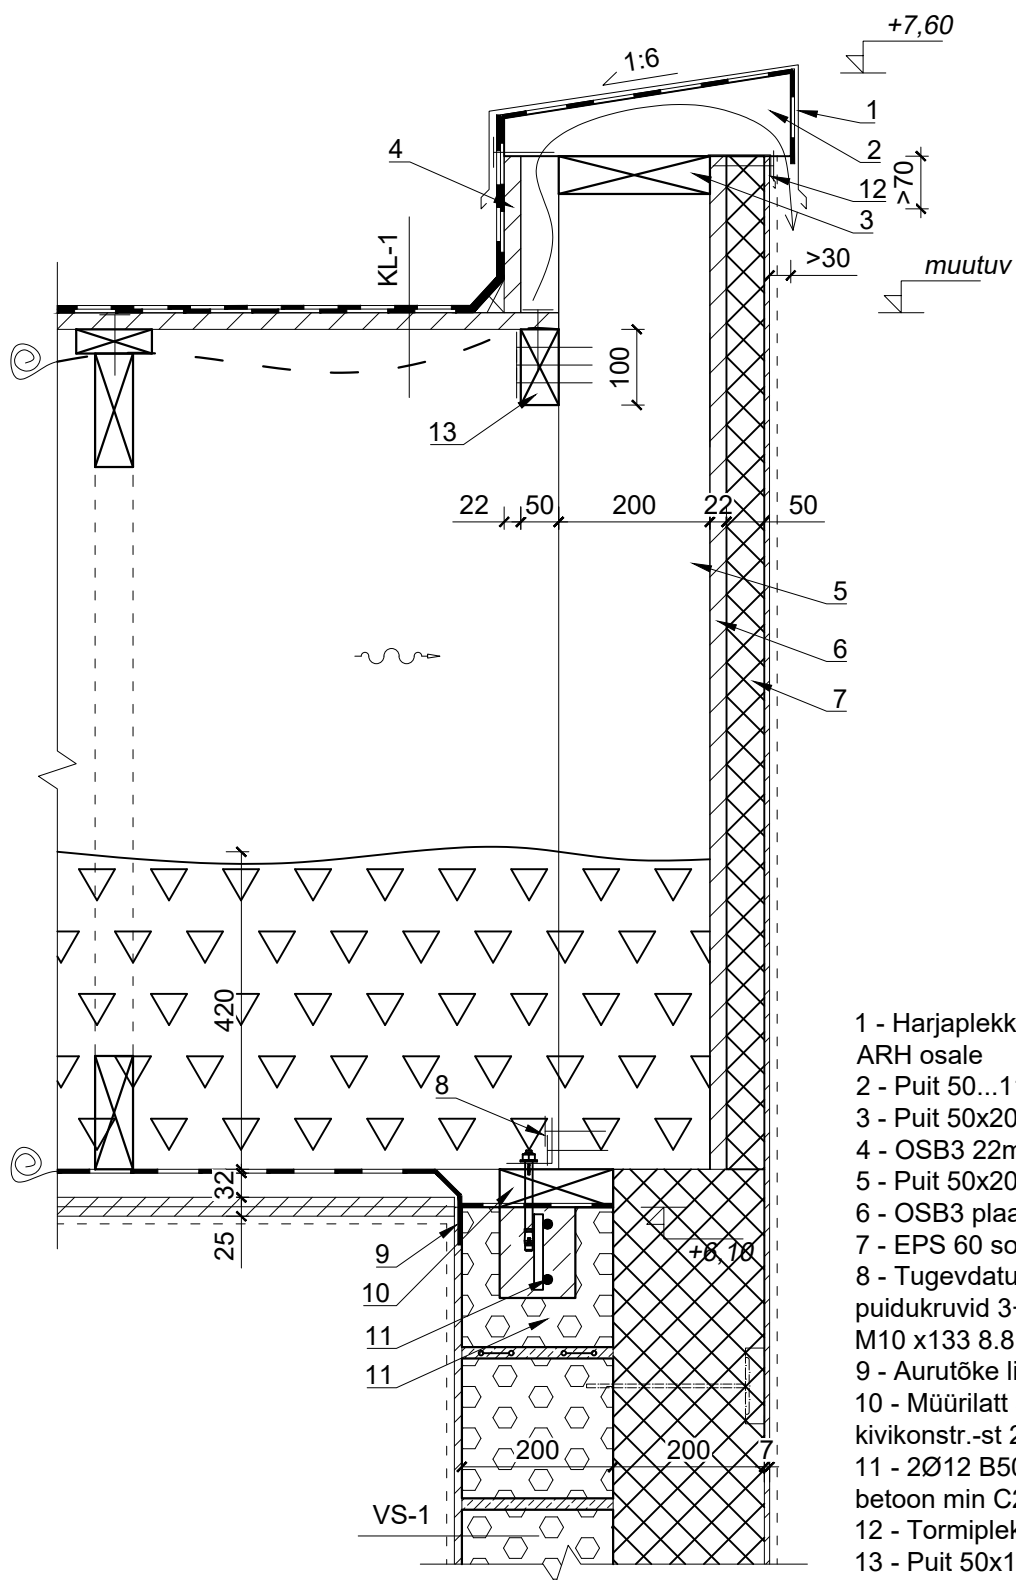

Muudatus	Kuupäev	Muudatuse kirjeldus	Proj.
Tellijä:		Objekt:	Töö nr:
Vast. projekteerija:		Joonis:	Joonise nr:
Projekteerija:		Projekt os: Konstruksioon	7-207
		Kuupäev: 2018	Staadium: PP
		Mõõtkava: 1:10	Muudatus:
		Käesolevat dokumenti ei saa paljundada, kasutada ega loovutada kolmandale isikule.	