


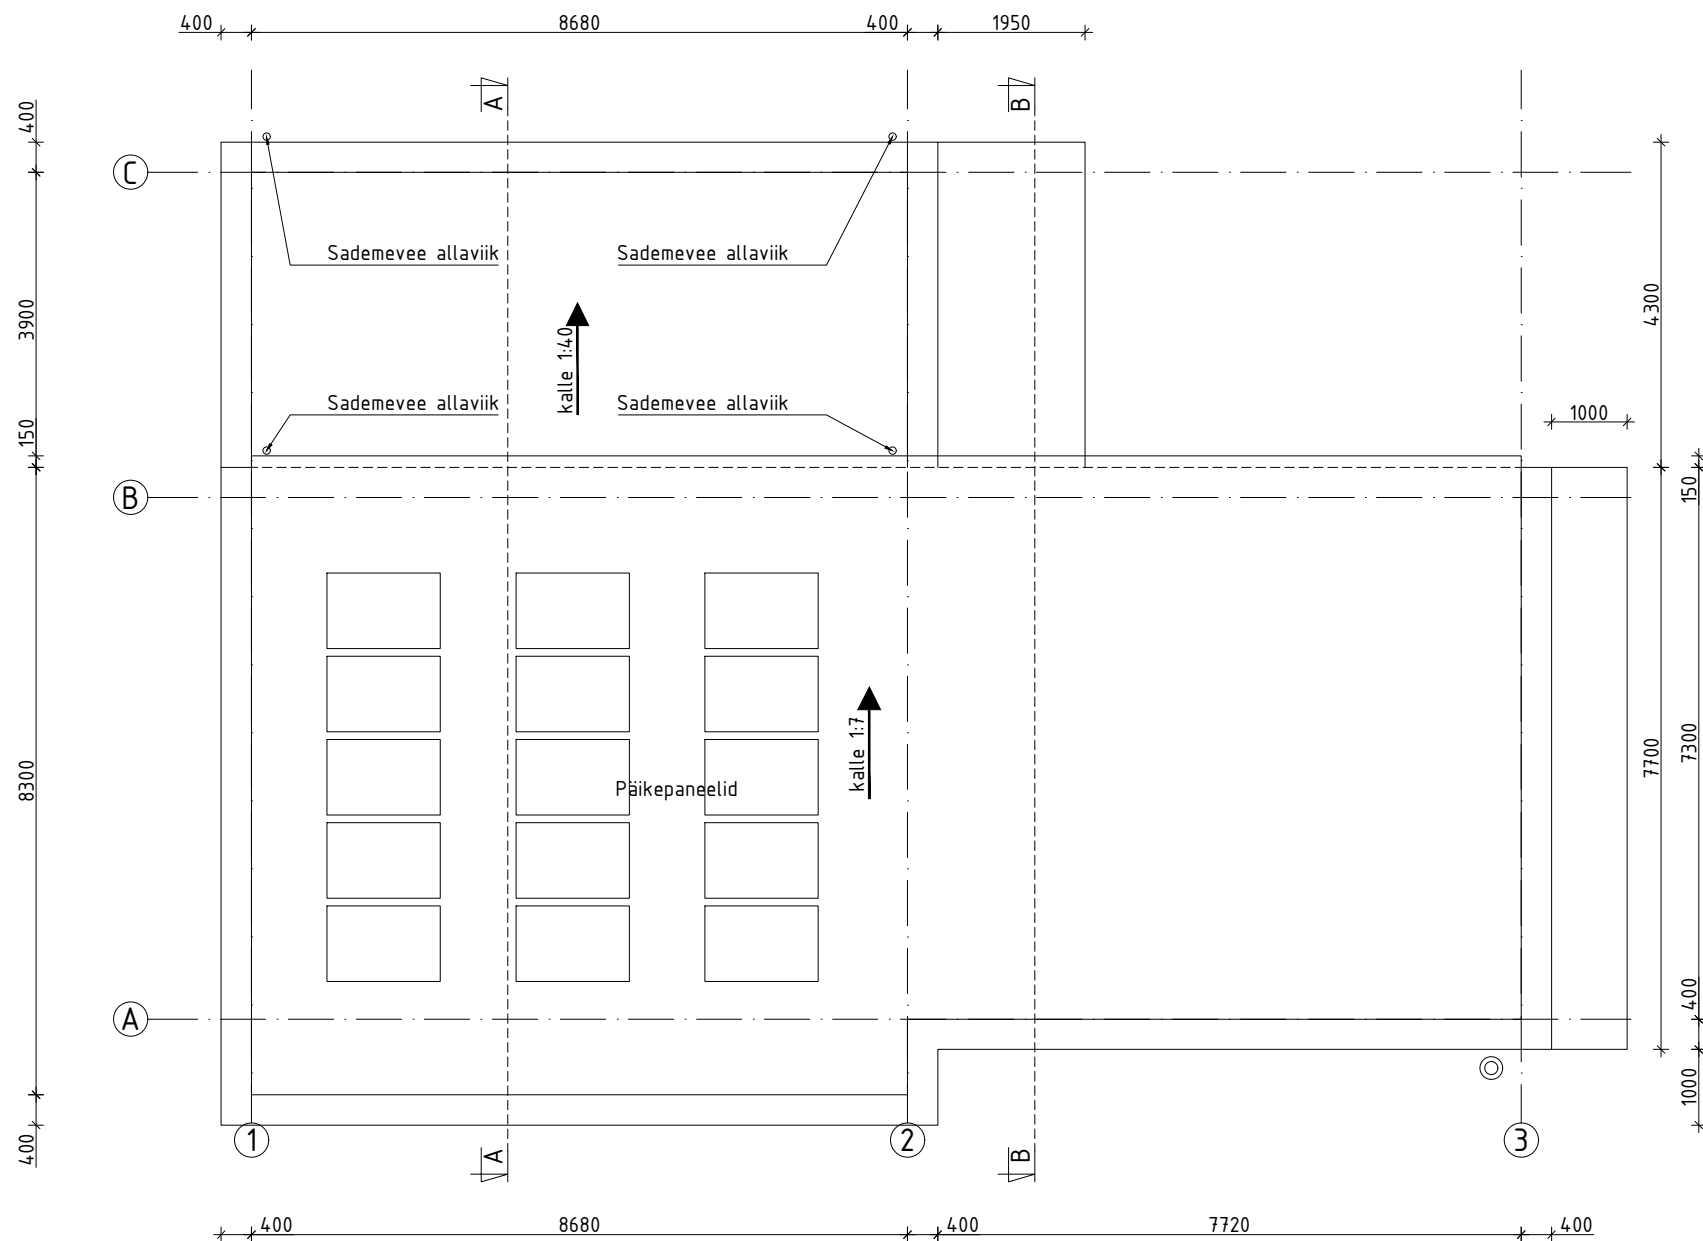

MÄRKUSED:

- Käesolevat joonist käsitleda koos arhitektuurse osa mistahes jooniste, seletuskirja ja spetsifikatsioonidega. Vastuolu ilmnimisel käesoleva joonise ja mistahes muu projekti osa jooniste, spetsifikatsioonide või seletuskirja vahel tuleb koheselt teavitada projektijuhti.
- Hoone suhtelisele kõrgusele ± 0.000 vastab absoluutkõrgus $+53.30$.
- Konstruktsioonide ühendussõlmed tuleb ehitada vastavalt projektis antud lahendusele. Kui projektis ei ole lahendust toodud, siis vastavalt tootja tüüplahendusele.
- Kommunikatsioonide läbiviigud seintest ja lagedest vaata koos eriosade joonistega (VKKV, E). Ventilatsiooniavade ja läbiviikude mõõdud, asukoht ja kõrgusmärgid täpsustada enne tööde teostamist tellijaga.

Tellija

Objekt

Töö nr.

Eramu

Vastutav spetsialist

Aadress

Tallinn, Harju maakond

Staadium

PP

Projekti autor

Joonis

Mõõt

Katuse plaan

1:100

Joonestas

Kuupäev

2018

Leht

AE-1-103