



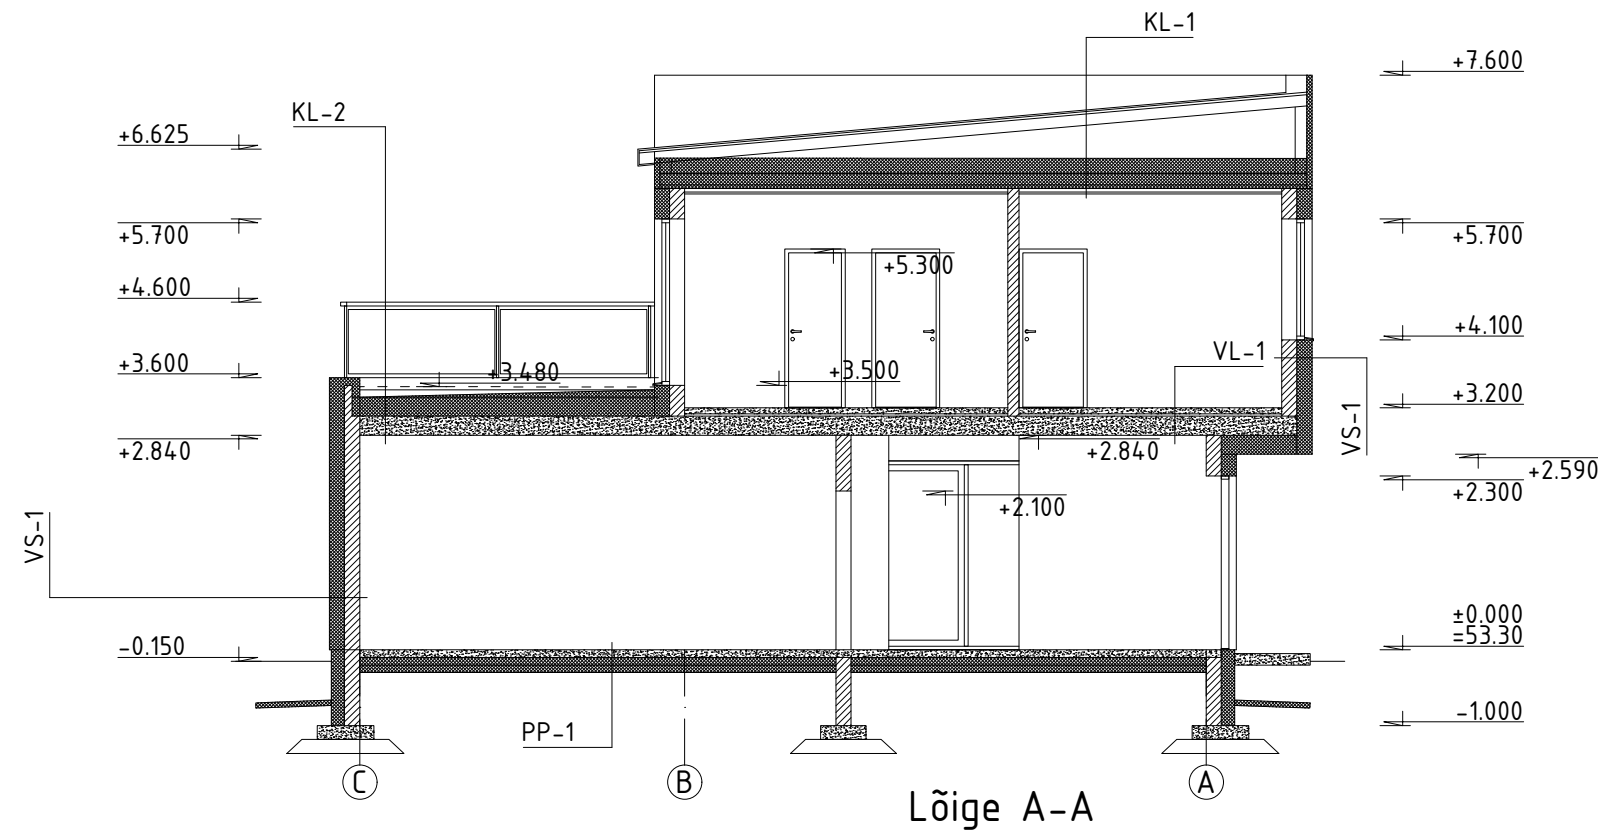

Lõige A-A

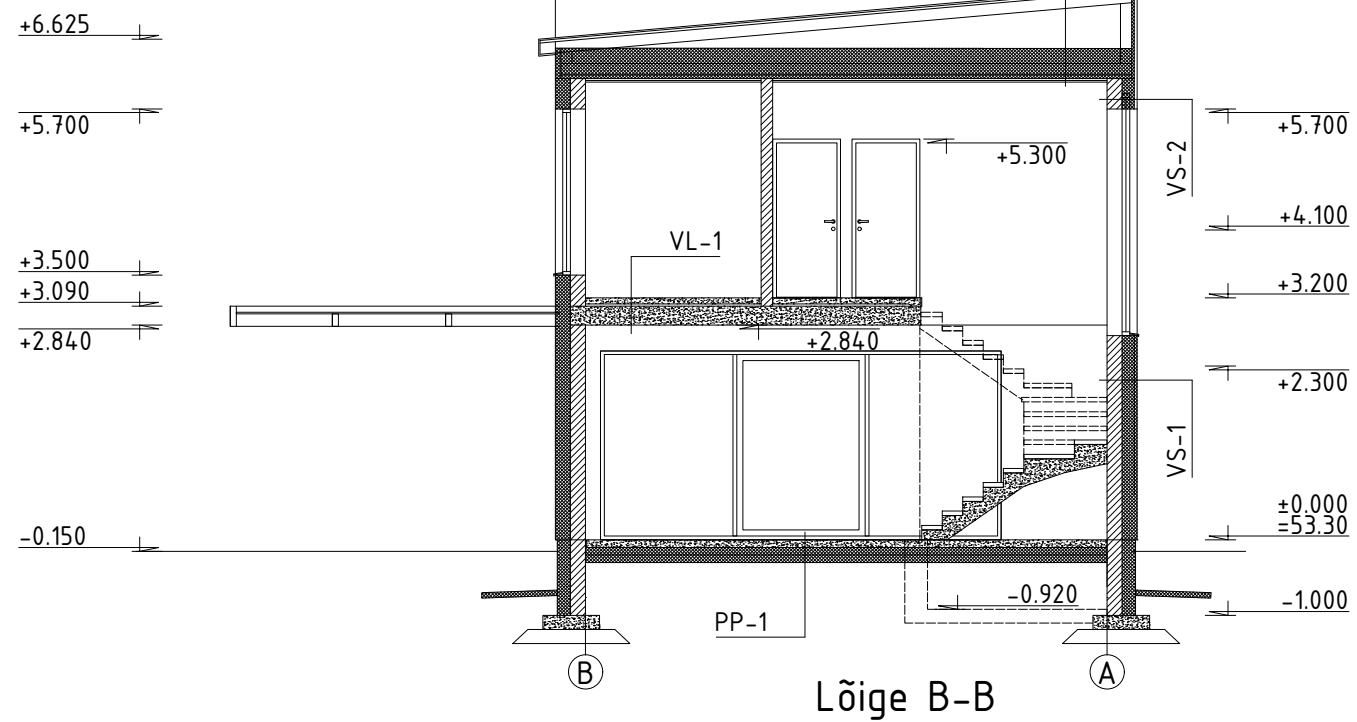

Lõige B-B

MÄRKUSED:

- Käesolevat joonist käsitleda koos arhitektuurse osa mistahes jooniste, seletuskirja ja spetsifikatsioonidega. Vastuolu ilmnmisel käesoleva joonise ja mistahes muu projekti osa jooniste, spetsifikatsioonide või seletuskirja vahel tuleb kohealt teavitada projektijuhti.
- Hoone suhtelisele kõrgusele ±0.000 vastab absoluutkõrgus +53.30.
- Konstruksioonide ühendussõlmed tuleb ehitada vastavalt projektis antud lahendusele. Kui projektis ei ole lahendust toodud, siis vastavalt tootja tüüplahendusele.
- Kommunikatsioonide läbiviigud seintest ja lagedest vaata koos eriosade joonistega (VKKV, E). Ventilatsioonivade ja läbiviikude mõõdud, asukoht ja kõrgusmärgid täpsustada enne tööde teostamist tellijaga.
- Konstruksioonide tüüplõiked antud konstukrtiivse osa projektis.

Tellijä	Objekt	100 nr.
Vastutav enetsialist	Eramu	Stadium
Projekt autor	Aadress	Tallinn, Harju maakond
Joonestas	Joonis	PP
Kuupäev	Lõiked A-A ja B-B	Mõõt
2018		1:100
		Leht
		AE-2-101