
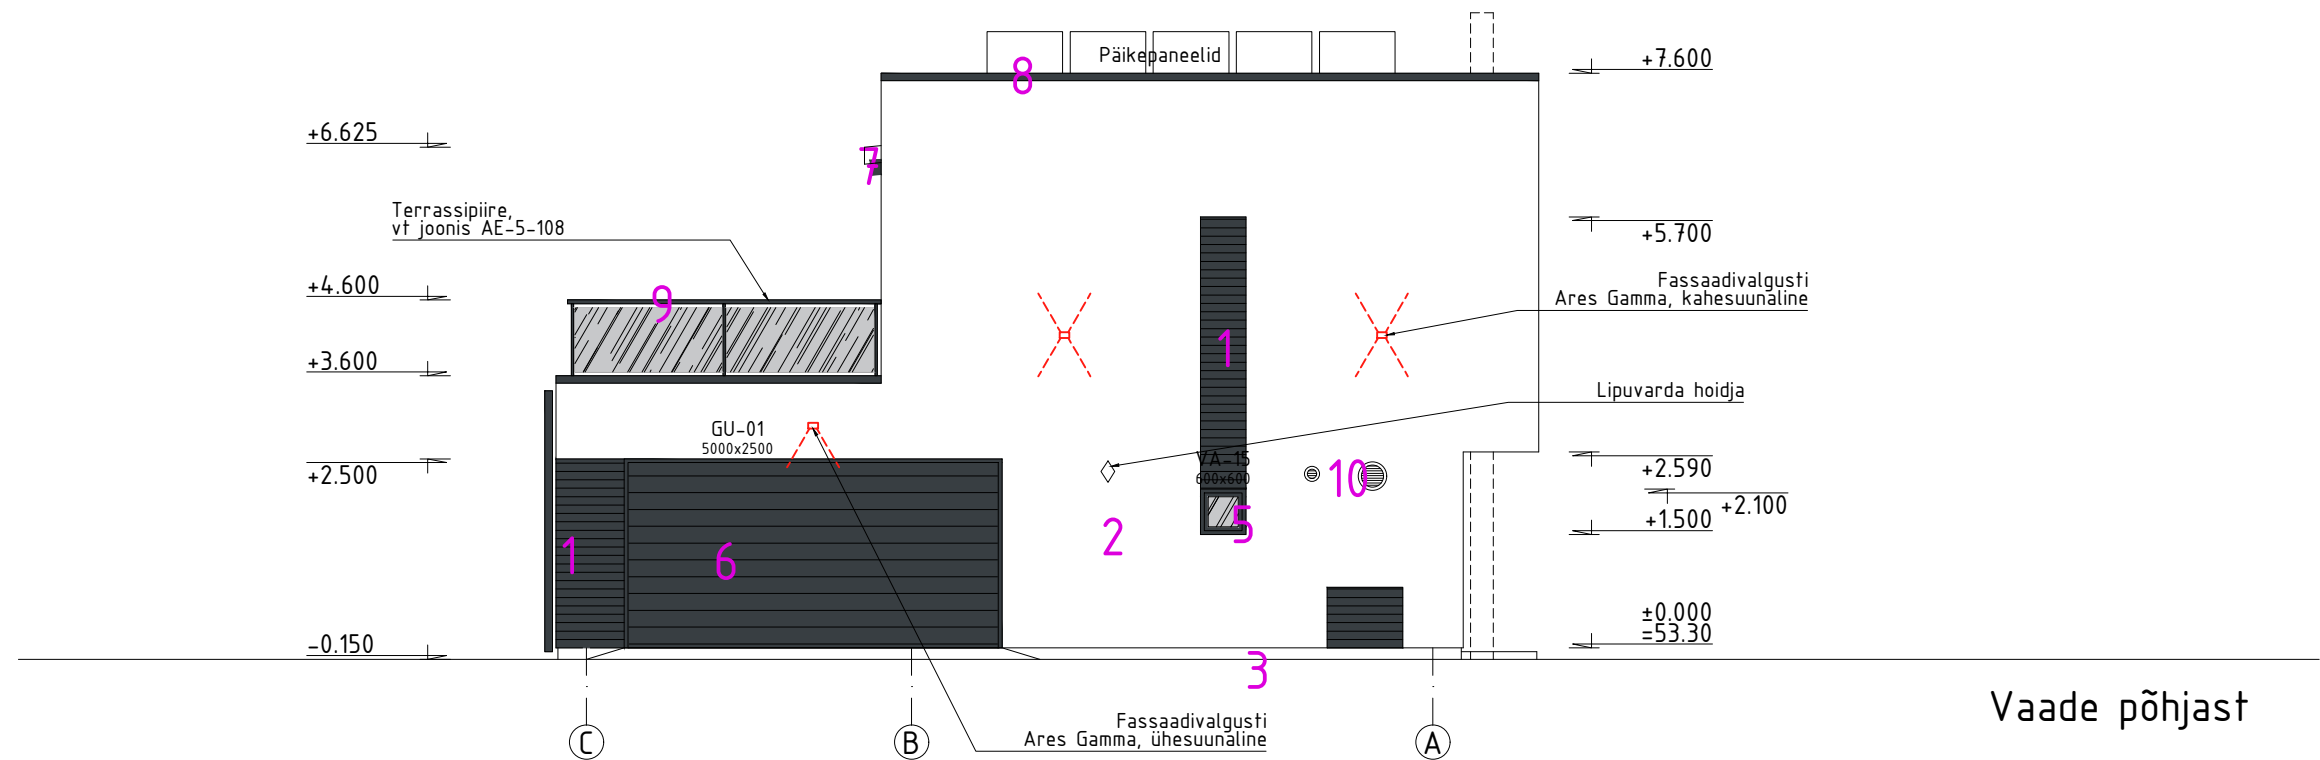


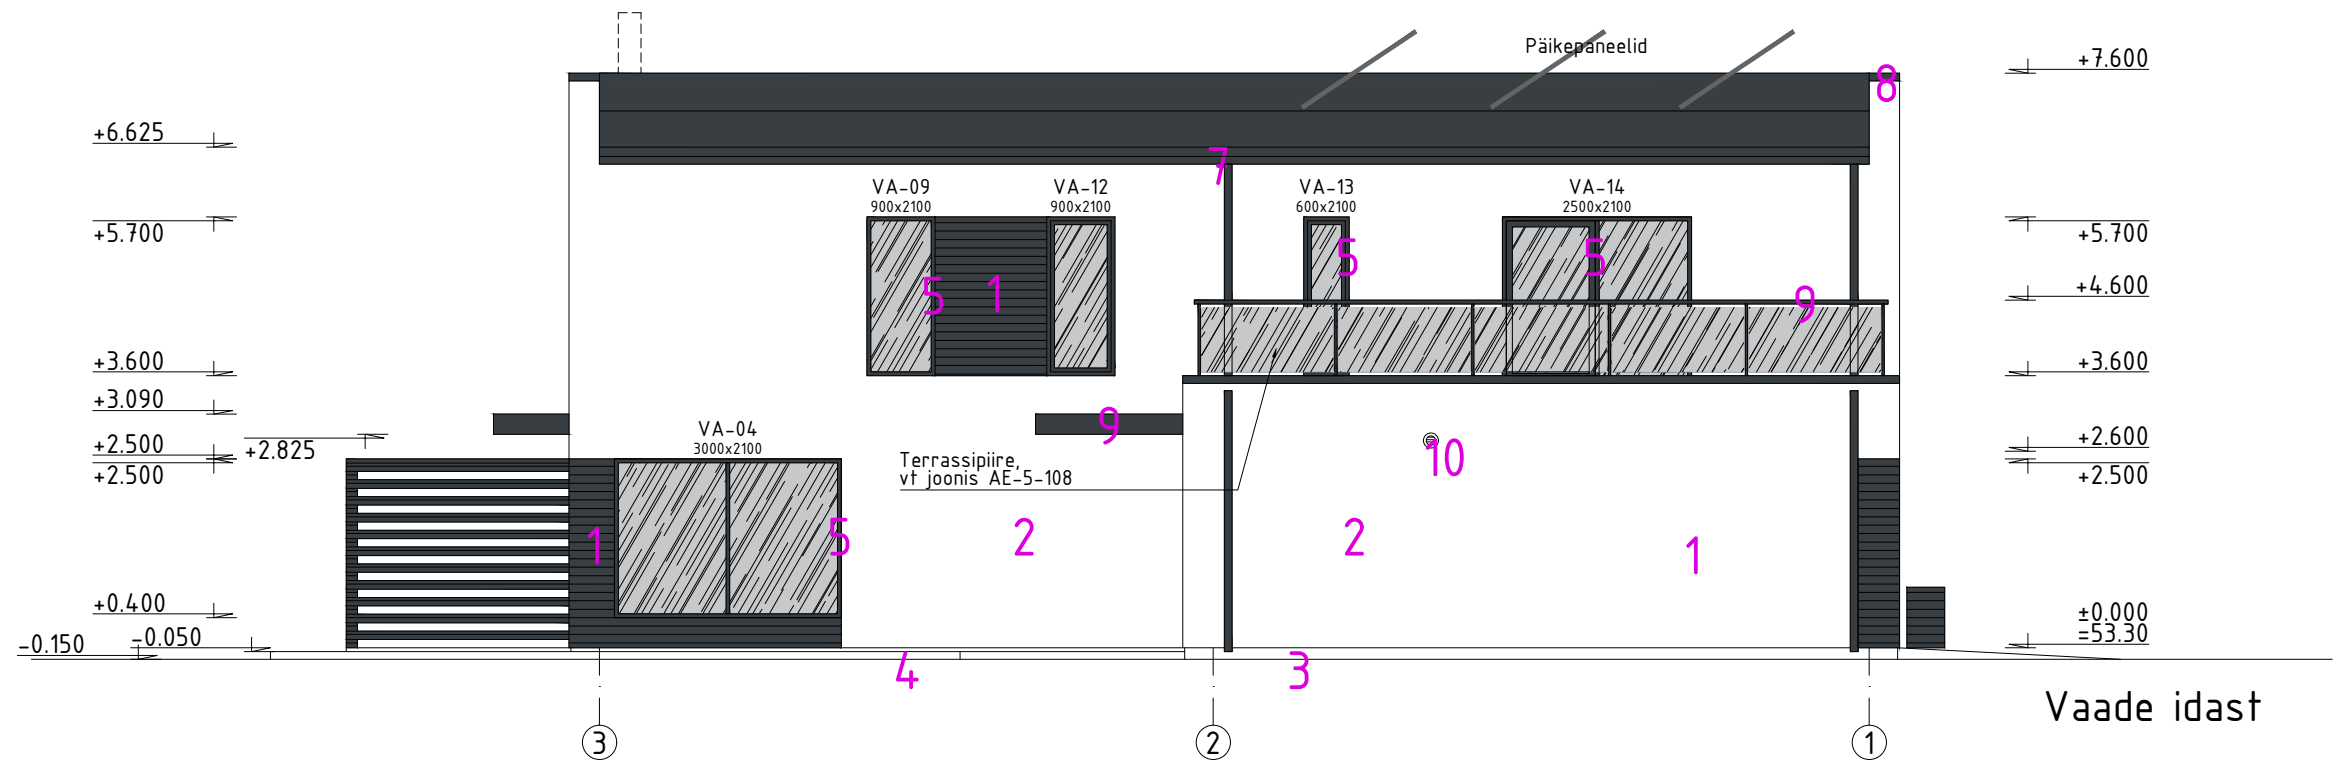

- 1 - Horisontaalne laudis - söestatud pealispind või värvitud, tumehall
- 2 - Krohv - Tikkurila Facade 4986 (NCS 1402-B49G, helehall)
- 3 - Soklikrohv - Tikkurila Facade 4979 (NCS 7301-Y09R, tumehall)
- 4 - Terrassilauad- kaetud puidukaitsevahendiga, pruun
- 5 - Aknaprofiilid - RAL7024 (tumehall)
- 6 - Uksed - RAL7024 (tumehall)
- 7 - Räästakast - Tikkurila Facade 4988 (NCS 2703-R93B, hall)
- 8 - Veeplekid ja vihmaveesüsteem - RR23 (tumehall)
- 9 - Varikatuste metallkonstruktsioon - RAL7024 (tumehall)
- 10 - Ventrestid - RAL9002 (valge)

MÄRKUSED:

1. Käesolevat joonist käsitleda koos arhitektuurse osa mistahes jooniste, seletuskirja ja spetsifikatsioonidega. Vastuolu ilmnemisel käesoleva joonise ja mistahes muu projekti osa jooniste, spetsifikatsioonide või seletuskirja vahel tuleb koheselt teavitada projektijuhti.
2. Hoone suhtelisele kõrgusele ±0.000 vastab absoluutkõrgus +53.30.

Tellijä	Ütjekt	Iöö nr.
Vastutav spetsialist	Eramu	Stadium
Projekt autor	Adress	PP
Joonestas	Kuupäev	Mööt
	2018	1:100
		Leht
		AE-3-102