



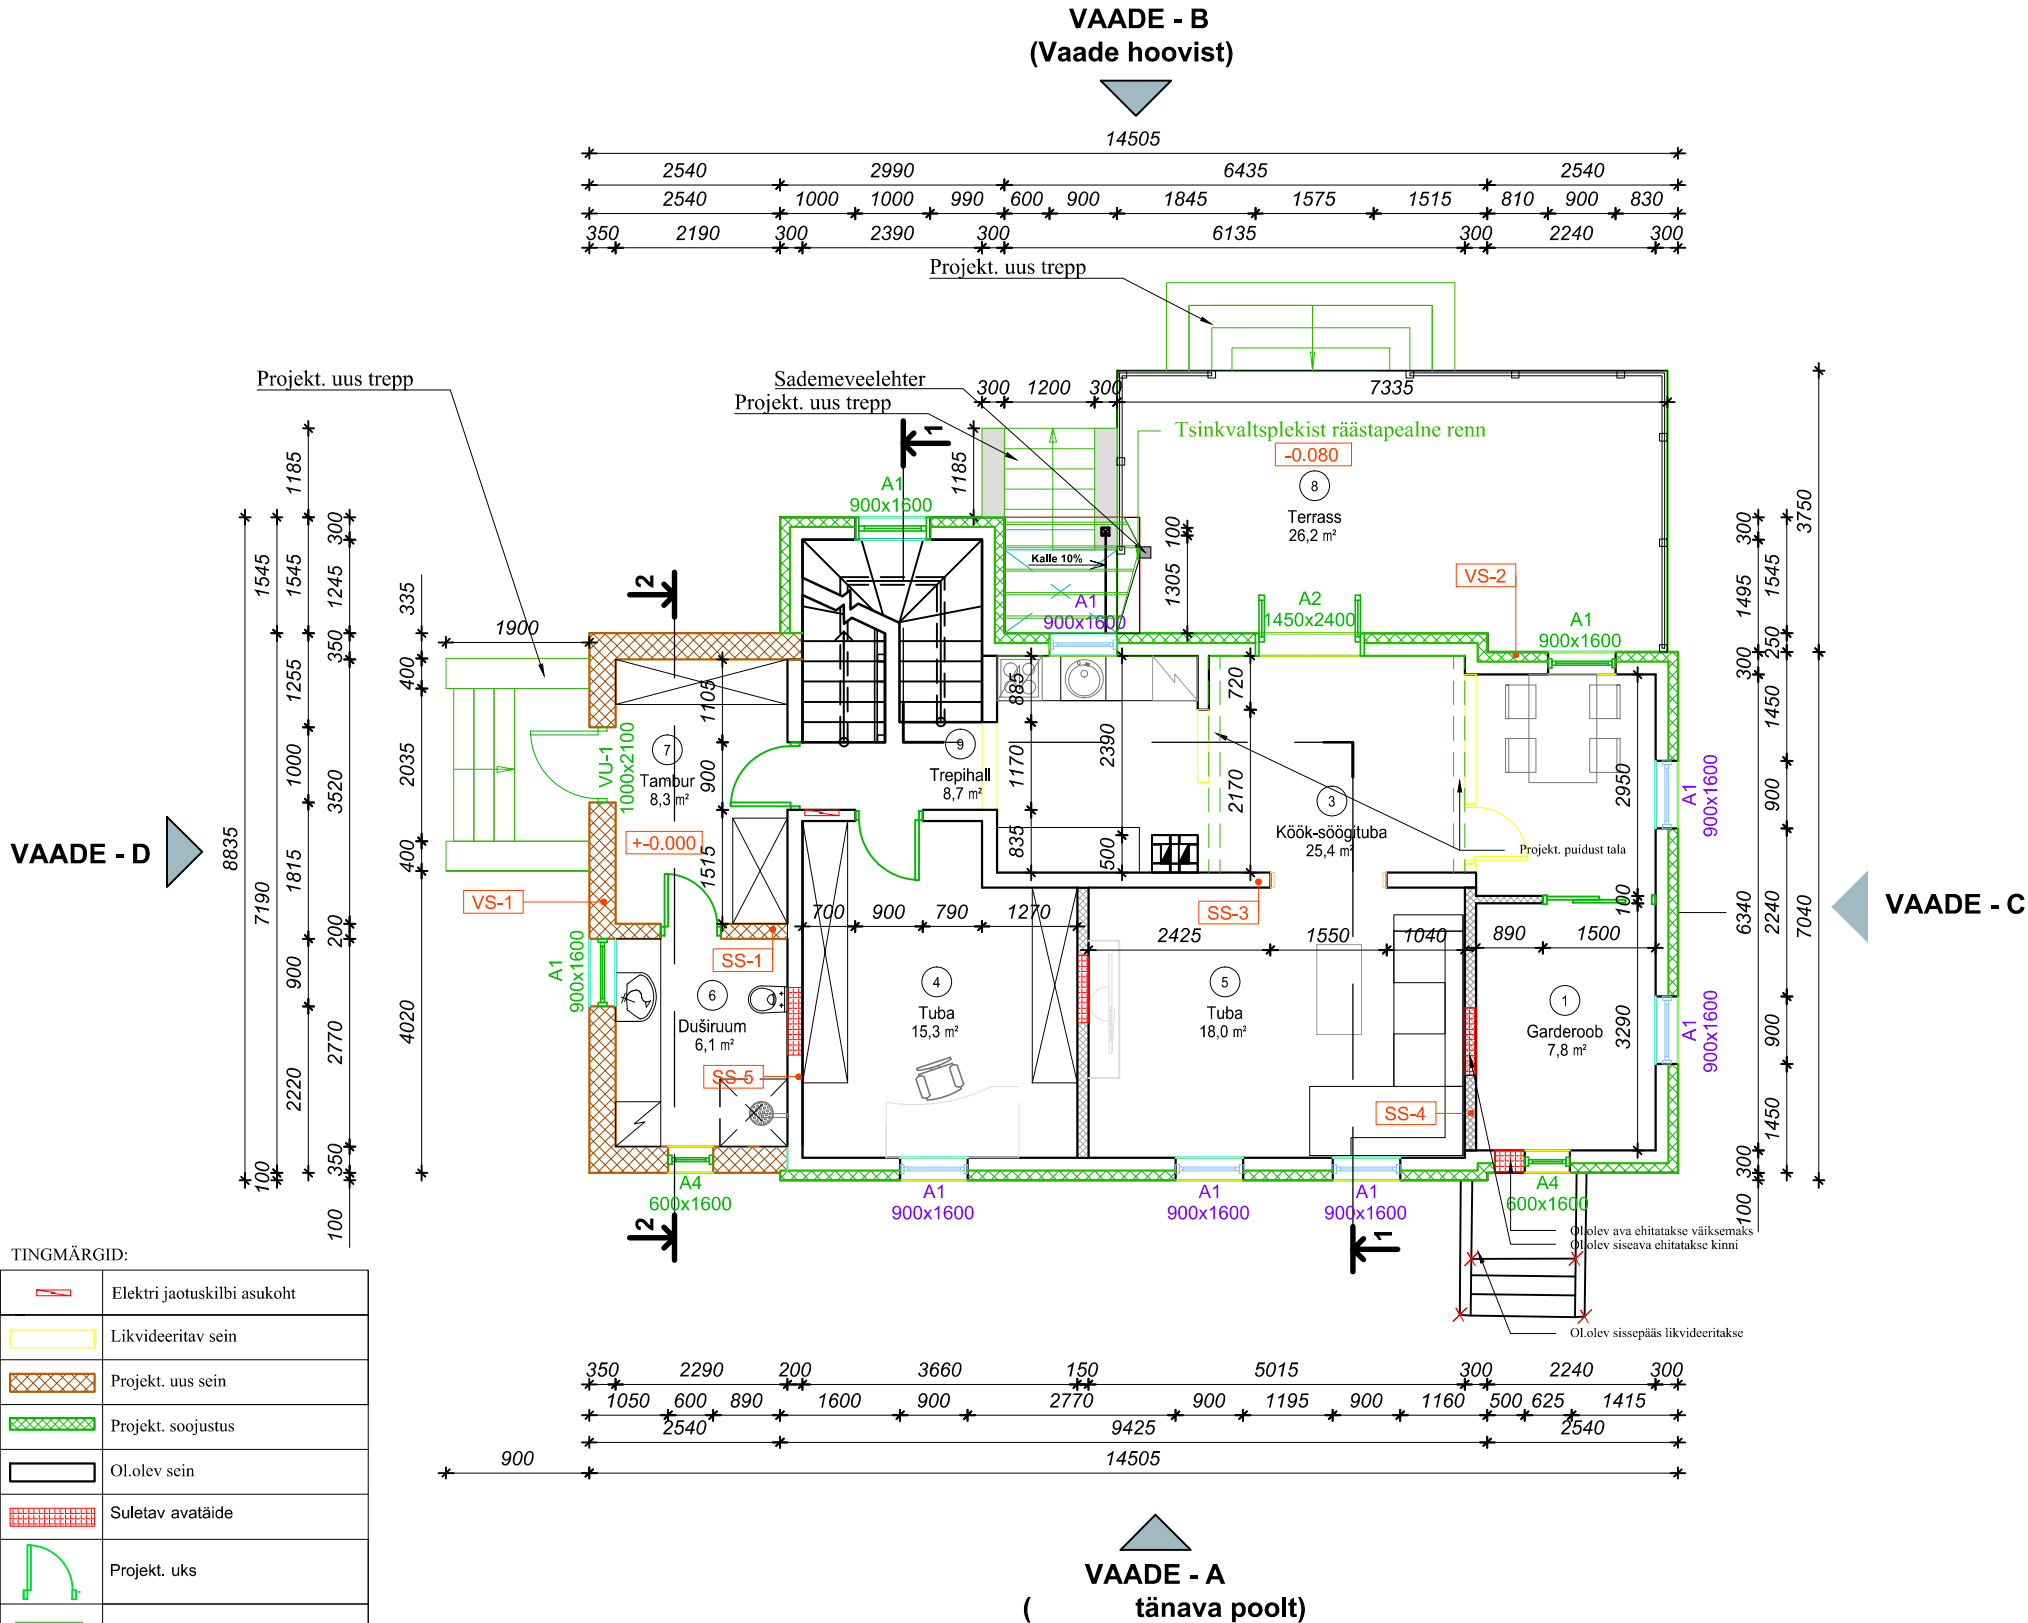

- MÄRKUSED:**
- Kõik mõõdud tuleb täpsustada ehitajal ja toodete valmistajatel kohapeal.
 - Kui koostatud jooniste ja tegelikkuse vahel ilmnevad vastuolud peab töövõtja hankima enne tööde teostamist informatsiooni tellijalt või jooniste koostajalt.
 - Olemasolevate kandekonstruksioonide ja alusmüüride tugevust ning vastupidavust tuleb lasta hinnata vastava ala spetsialistil.
 - Hoone rekonstrueerimisel tagada korstna läbiviigu tulepüsivus. Korstnapits katta ilmastikumõjude eest korstna mütsiga.
 - Pešuruumide seinad töödeldakse 2x niiskustõkke võõbaga ja plaaditakse. Samuti tuleb niiskustõkkega võõbata kööginissi jäävad seinad.
 - Avatäidete tähised antud avatäidete septsifikatsiooni joonisel.


VS-1, Projekt. välisein

Projekt. voodrilaudis 18x120mm
Projekt. vert. roov 32x45mm / tuulutus
Projekt. tuuletõkkeplaat 12mm
Projekt. karkass 45x195mm, min.vill 200mm
Projekt. aurutõkkepaber
Projekt. hor. roov 45x45mm, min vill 50mm
Projekt. puitlaastplaat 10mm
Projekt. kipsplaat GN/GEK 12mm
Projekt. siseviimistlus

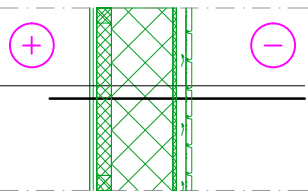


VS-2, Rek. välisein

Projekt. voodrilaudis 18x120mm
Projekt. vert. roov 32x45mm / tuulutus
Projekt. tuuletõkkeplaat 12mm
Projekt. karkass 45x95mm, min.vill 100mm
Ol.olev karkass 95x95mm, min.vill 100mm
Ol.olev aluslaudis
Projekt. aurutõkkepaber
Projekt. metall-profiil 28mm
Projekt. kipsplaat GN/GEK 2x 12mm
Projekt. siseviimistlus

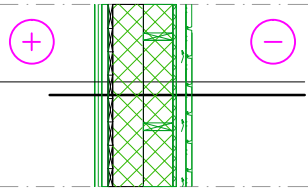


SS-1, projekt.

Projekt. kipsplaat 12mm
Projekt. puitlaastplaat 10mm
Projekt. puitkarkass 45x145mm
Projekt. kivivill 150mm
Projekt. puitlaastplaat 10mm
Projekt. kipsplaat 12mm

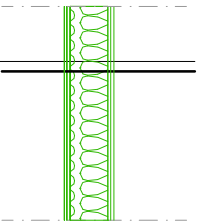


SS-3, ol.olev

Kipsplaat 12mm
Ehitusplokk 150mm
Kipsplaat 12mm

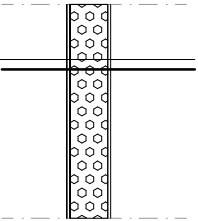


SS-4, ol.olev

Ol.olev kipsplaat 12mm
Ol.olev puidust aluslaudis
Ol.olev puitkarkass 100x100mm
Ol.olev isolatsioon 100mm
Ol.olev puidust aluslaudis
Ol.olev kipsplaat 12mm

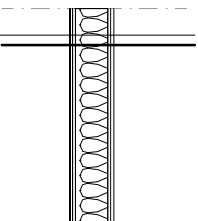

SS-5, Rek. sisesein

Projekt. hüdroisolatsioon/keramiline plaat
Projekt. kipsplaat GKBI 12mm
Projekt. puitlaastplaat 10mm
Projekt. metall-profiil 28mm
Ol.olev karkass 95x95mm, min.vill 100mm
Ol.olev aluslaudis
Ol.olev metall-profiil 28mm
Ol.olev kipsplaat GN/GEK 2x 12mm

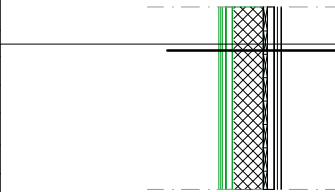

Joonise nr.			Objekti nimetus: ELAMU REK- JA LAIENDAMISE EHITUSPROJEKT Asukoht: HARJUMAA TALLINNA LINN			
PROJEKTUJUHT:	.	/ALLKIRJASTATUD DIGITAALSELT/	Tellija:	Stadium EP	Mõõt 1:100	Töö nr.
VASTUTAV SPETSIALIST:		/ALLKIRJASTATUD DIGITAALSELT/				
			Joonis: I KORRUSE PLAAN			
KUUPÄEV:	29.04.2018					