


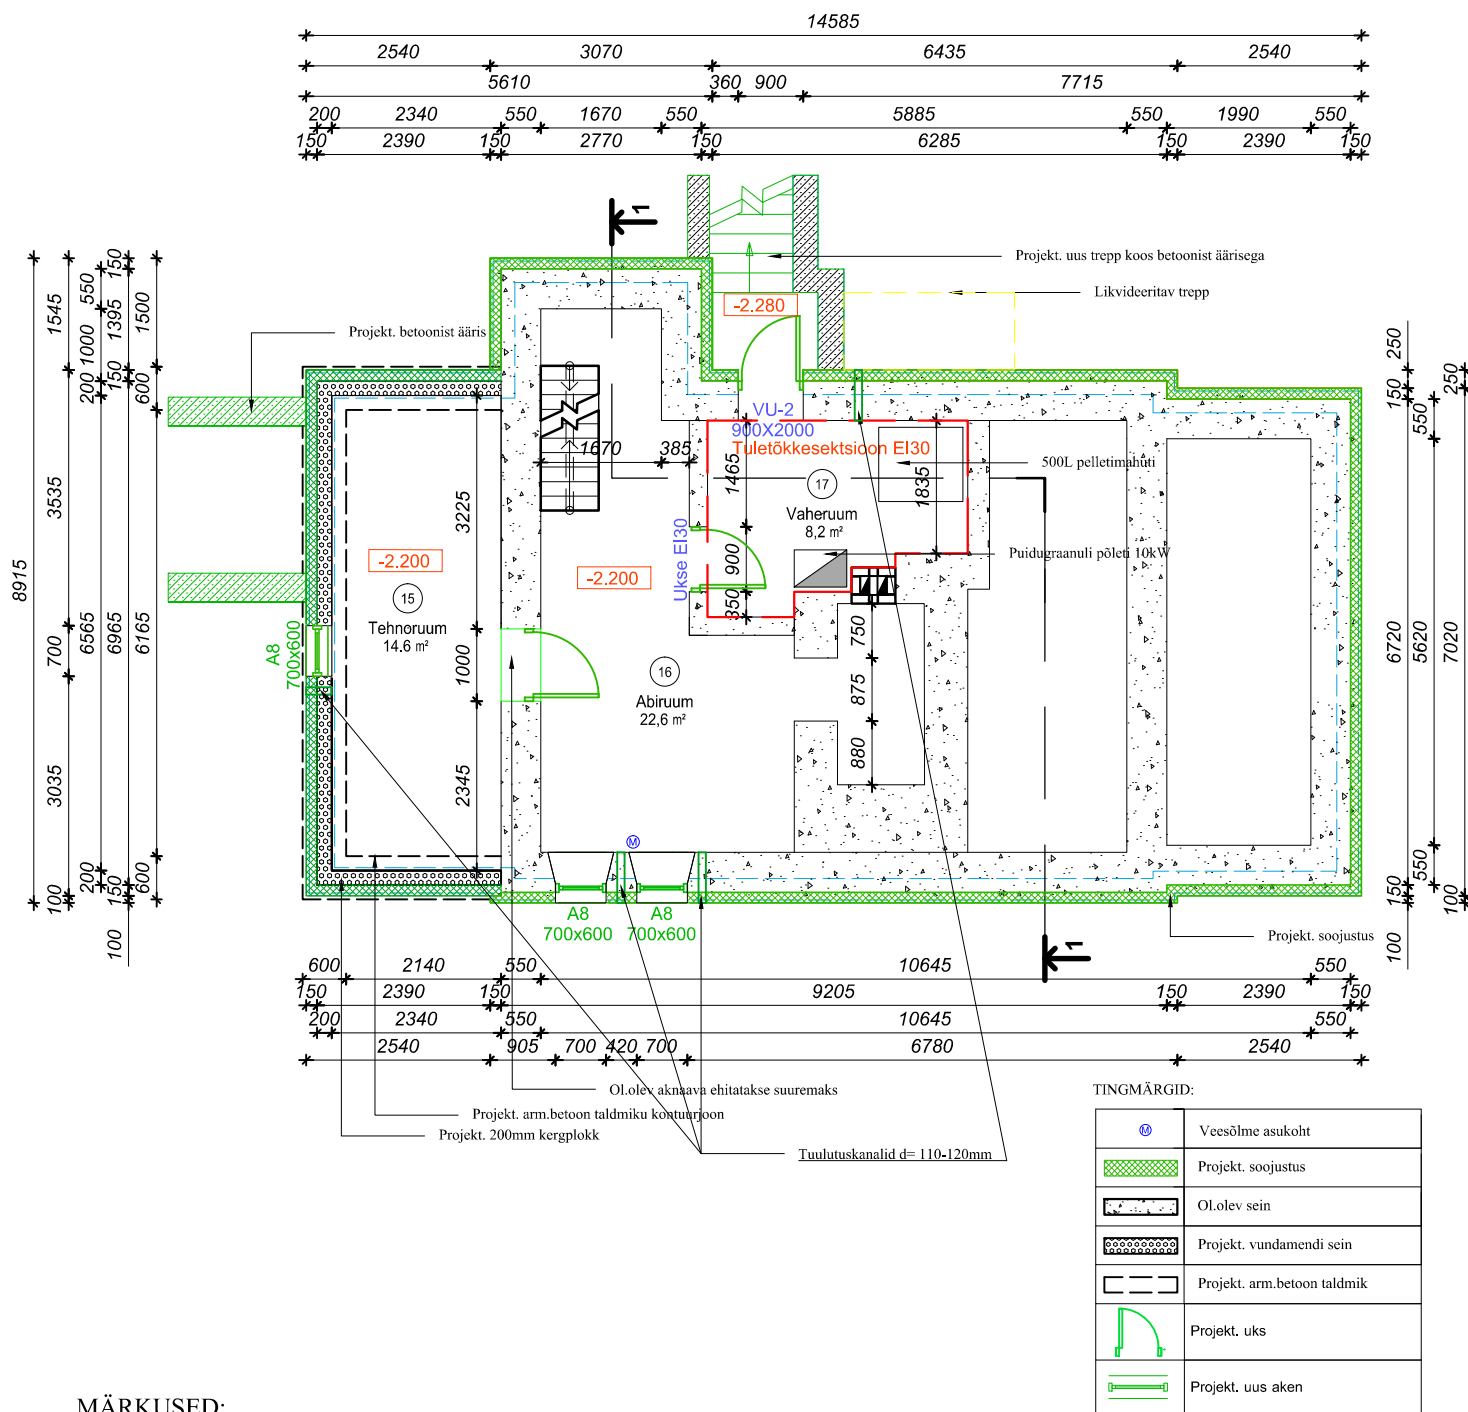

## MÄRKUSED:

- Vundamendi plaan on selgitava iseloomuga ja ei baseeru kinnistu geoloogilistel uuringutel. Alusmüüride armeering ning kandekonstruksioonide parameetrid täpsustada vastavalt täiendavatele geoloogilistele pinnase uuringutele ja ehitusinseneri arvutustele. Vundament lahendatakse ja antakse täpsed tööjuhised konstruktiivse osa tööprojektiga.
- Kõik mõõdud tuleb täpsustada ehitajal ja toodete valmistajatel kohapeal.
- Projekteeritud taldmikud toetuvad tihendatud liiv või killustik padjale. Taldmikud valatakse armeeritud betoonist.
- Vundamendi müüritise seinad laotakse FIBO 5 200mm kergplokkist müürimördil M100. Kõikidesse horisontaalvuukidesse paigaldatakse bi-armatuur.
- Vundamendi müüride välimilisele perimeetrile paigaldatakse SBS hüdroisolatsioon ning soojustatakse 150mm vahtpolüstüreen plaatidega.
- Külmakerkede eest kaetakse vundament vahtpolüstüreen või XPS 2x50mm paksuse horisontaalse plaatsoojustusega, mis paigaldatakse mööda perimeetrit 1.0m laiuselt.
- Vundament isoleeritakse seinakarkassist hüdroisolatsiooniga.
- Olemasolev paekivi vundament kaetakse tasanduskrooviga ning soojustatakse 150mm vahtpolüstüreeniga.

|                       |            |                              |                                                                                             |                |               |         |
|-----------------------|------------|------------------------------|---------------------------------------------------------------------------------------------|----------------|---------------|---------|
| Joonise nr.           |            |                              | Objekti nimetus: ELAMU REK- JA LAIENDAMISE EHITUSPROJEKT<br>Asukoht: HARJUMAA TALLINNA LINN |                |               |         |
| PROJEKTIJUHT:         |            | /ALKIRJASTATUD DIGITAALSELT/ | Tellija:                                                                                    | Staadium<br>EP | Mõõt<br>1:100 | Töö nr. |
| VASTUTAV SPETSIALIST: |            | /ALKIRJASTATUD DIGITAALSELT/ |                                                                                             |                |               |         |
|                       |            |                              |                                                                                             |                |               |         |
|                       |            |                              | Joonis: ALUSMÜÜRIDE PLAAN                                                                   |                |               |         |
| KUUPÄEV:              | 29.04.2018 |                              |                                                                                             |                |               |         |