


TINGMÄRGID

- KINNISTUTE PIIRID
- OLEMASOLEV SÕIDUKITE JUURDEPÄÄS KINNISTULE
- PROJ. SÕIDUAUTO SEISUKOHT
- PARKIMISKEELU JOON
- PROJ. BETOONÄÄREKIVI (150x290mm) H=6 cm
- LIKVIDEERITAV OBJEKT
- OLEMASOLEVAD SÄILIVAD PUUD, PÕÖSAD
- OLEMASOLEVAD SÄILIVAD PIIRDEAIAD
- OLEMASOLEV KANALISATSIOONITRASS
- OLEMASOLEV SADEVEEKANALISATSIOON
- OLEMASOLEV VEETRASS
- OLEMASOLEV SIDETRASS
- OLEMASOLEV MADALPINGE ELEKTRIKAABEL
- OLEMASOLEV SOOJATRASS
- OLEMASOLEV KANALISATSIOONI, SADEVEEKAEVUD
- OLEMASOLEV VALGUSTUSMAST KOOS VALGUSTIGA

MÄRKUSED:

1. Parkimisala laiendus on lahendatud Tule tn 4 kinnistul. Muus osas säilib piirkonnas olemasolev liikluskorraldus.
2. Projekti koostamisel on arvestatud standardi EVS 843:2016 "Linnatänavad" Tabel 9.7 esitatud nõudeid parkimiskoha mõõtmete osas.
3. Parkimisnurga 0° korral on parkimiskoha laius 2,5 m, parkimiskoha pikkus 6,0 m ja äärmised kohad 5,0 meetrit. Manööverdusala laius on 4,0 m. Parkimisnurga 75° korral on parkimiskoha laius 2,6 m, manööverdusala 5,5 m. Juurdepääsutee laius õuealale on 6,22 m
4. Parkimisakohad markeritakse kulumiskindla värviga.
6. Standardikohaste mõõtmetega parkimiskohti kinnistul 63 (11+24+7+1).

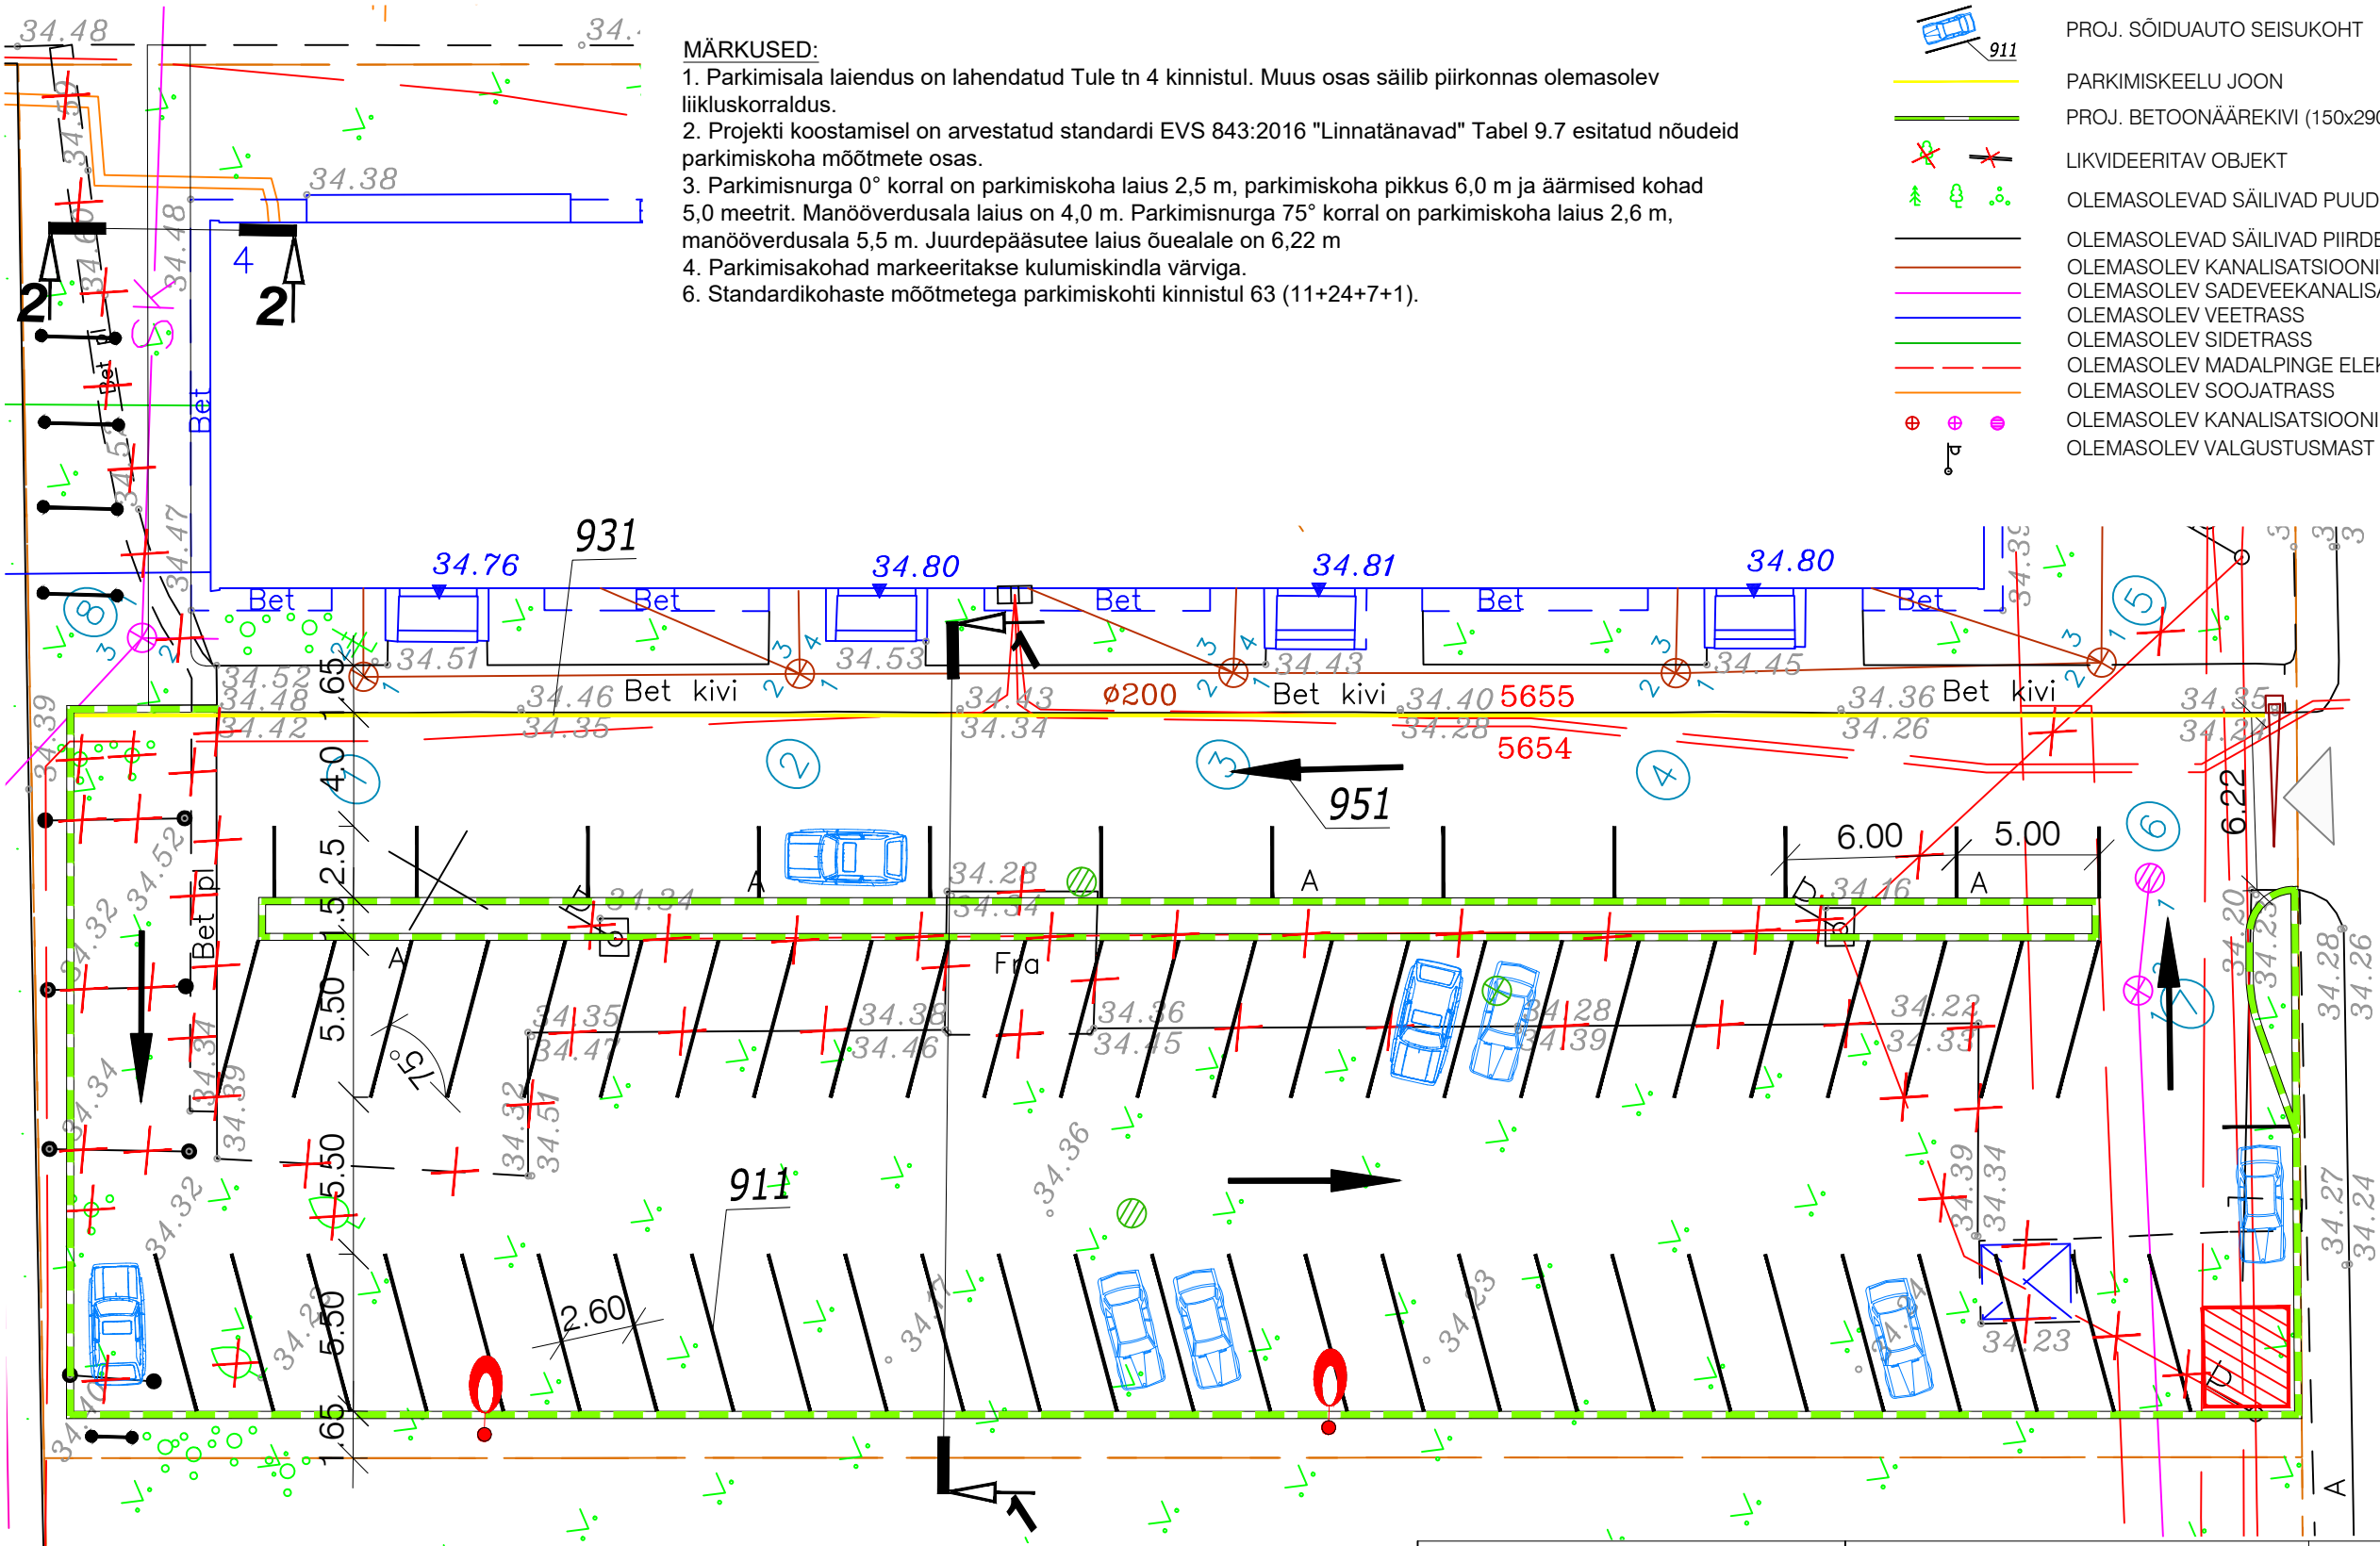

MÄRKUSED:

1. Geodeetilise alusplaan koostas A Geo OÜ, töö nr 19033.
2. Koordinaadid L-Est '97 süsteemis, kõrgused EH2000 süsteemis.

TELLIJA TULE TN 4 KORTERIÜHISTU		TÖÖ NIMETUS TULE TN 4 ÕUEALA		OBJEKT ADRRESS Harjumaa, Saue vald, Saue linn, Tule tn 4	
TÖÖ NR 19055	STAADIUM PÕHIPROJEKT	JOONISE NIMETUS LIIKLUSSKEEM	JOONISE TÄHIS TL-4-03	MÕÕTKAVA 1:250	
AATOM PROJEKT Reg. kood 14428523, MTR EEP004054 Harjumaa, Tallinn, Tartu mnt 84a info@aatomprojekt.ee, GSM: 5347 4479		PROJEKTIJUHT VIKTOR KOKK	TEOSTUSAEG 23.12. 2019	MUUDETUD	
		INSENER ESTI MEIER	KONTROLLIS ANDRUS HENO KUTSETUNNISTUS NR 129222		