



Rekonstrueeritava osa lõige

LÕIGE 1

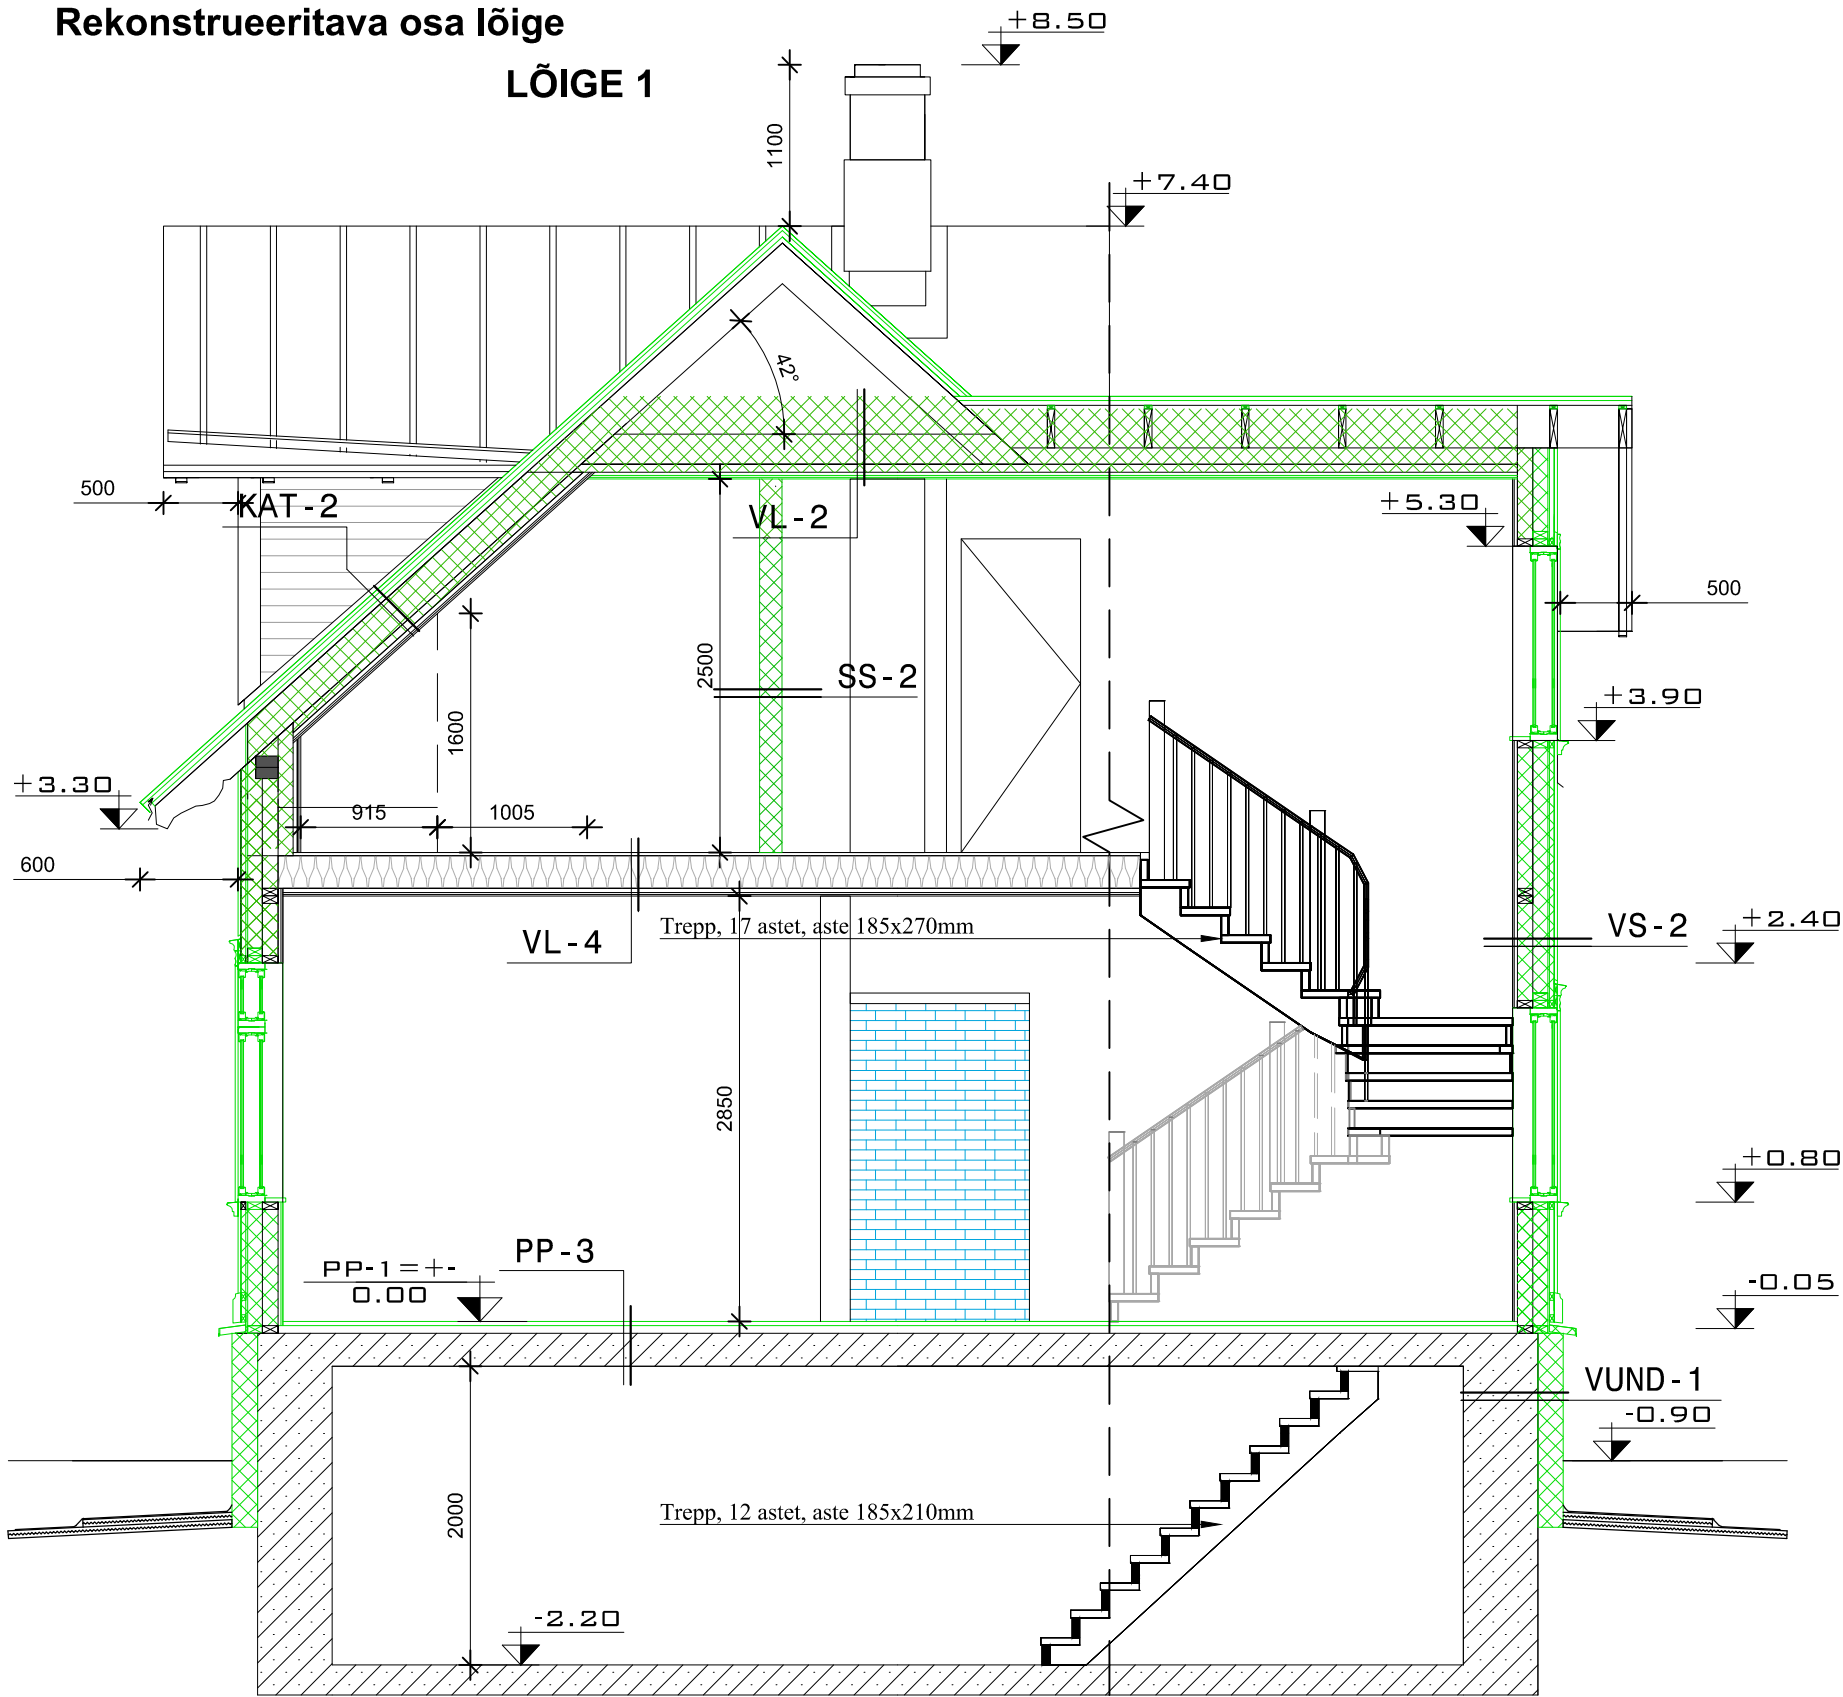


VUND-1, Rek.

|                                |
|--------------------------------|
| Projekt. silikaatvärv          |
| Projekt. lubisement krohv      |
| Projekt. armeering             |
| Projekt. vahtpolüstüreen 150mm |
| Projekt. SBS hüdroisolatsioon  |
| Ol.olev peakivi vundament      |

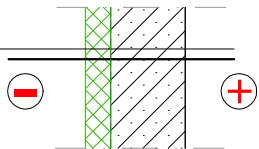

SS-2, projekt.

|                               |
|-------------------------------|
| Projekt. kipsplaat 12mm       |
| Projekt. puitlaastplaat 10mm  |
| Projekt. puitkarkass 45x120mm |
| Projekt. kivivill 100mm       |
| Projekt. puitlaastplaat 10mm  |
| Projekt. kipsplaat 12mm       |

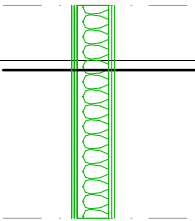


MÄRKUSED:

- Kõik mõõdud tuleb täpsustada ehitajal ja toodete valmistajatel kohapeal.
- Kui koostatud jooniste ja tegelikkuse vahel ilmnevad vastuolud peab töövõtja hankima enne tööde teostamist informatsiooni tellijalt või jooniste koostajalt.
- Olemasolevate kandekonstruktsioonide ja alusmüüride tugevust ning vastupidavust tuleb lasta hinnata vastava ala spetsialistil.

Konstruktsioonitüübi skeem - Rek. vahelagi M1:20

PP-3


|                                                                                 |
|---------------------------------------------------------------------------------|
| Projekt. põrandakate vastavalt ruumile (parkett / keraamiline plaat )           |
| Projekt. R/B plaat ca 40-60 mm, võrk Ø8 #150 , BETOON C20/25, põrandaküttetorud |
| Projekt. ehituskile, jätkud 200mm ülekattega                                    |
| Projekt. jäik vill 30mm                                                         |
| Ol.olev betoonist vahelagi ca 200mm                                             |

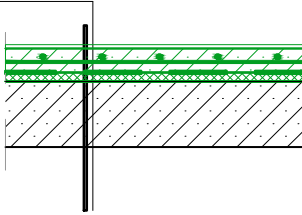

Konstruktsioonitüübi skeem - Rek. vahelagi M1:20

VL-4


|                                                           |
|-----------------------------------------------------------|
| Projekt. põrandakate - vastavalt ruumile (parkett )       |
| Projekt. põrandakütteplaat UHP 16, 25mm/põrandaküttetorud |
| Projekt. puitlaastplaat 22mm                              |
| Ol.olevad puidust talad - 200x200mm, kivivill 200mm       |
| Ol.olev alusroovitis                                      |
| Projekt. metall-profiil (CD 60 laeprofiil) 28mm           |
| Projekt. kipsplaat GF, 2 x 12 mm                          |
| Viimistlus vastavalt sisekujundusele                      |

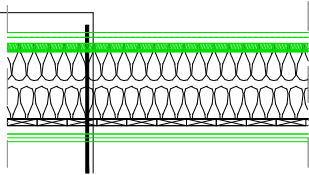

Konstruktsioonitüübi skeem - Rek. vahelagi M1:20

VL-2


|                                                              |
|--------------------------------------------------------------|
| Ol.olev/asendatav, puidust pennid 45x145mm, puistevill 600mm |
| Projekt. aurutõkkepaber                                      |
| Projekt. puitroov 22 x 100 mm, s 600 mm                      |
| Projekt. metall-profiil (CD 60 laeprofiil) 2x 28mm           |
| Projekt. kipsplaat GF, 2 x 12 mm (karkassiga ripplagi)       |
| Viimistlus vastavalt sisekujundusele                         |

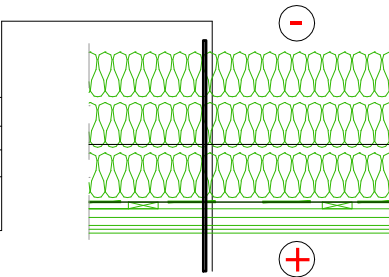

Konstruktsioonitüübi skeem - Rek. kaldkatus M1:20

KAT-2


|                                                     |
|-----------------------------------------------------|
| Projekt. tsinkvaltsplekk                            |
| Projekt. roovitis 22x100mm                          |
| Projekt. tuulutusliist 25x50mm, tuulutus            |
| Projekt. hingav aluskattekile                       |
| Ol.olev/asendatav sarikas 50x150mm, kivivill 150mm  |
| Projekt. roovitis 50x50mm/ kivivill 50mm            |
| Projekt. Kingspan Therma soojustusplaat TP 10, 50mm |
| Projekt. metall-profiil (CD 60 laeprofiil) 28mm     |
| Projekt. kipsplaat GF, 2 x 12 mm                    |
| Viimistlus vastavalt sisekujundusele                |

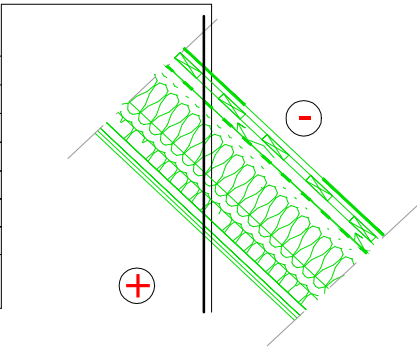

Konstruktsioonitüübi skeem - Rek. välissein M1:20

VS-2

|                                          |
|------------------------------------------|
| Projekt. voodrilaudis 18x120mm           |
| Projekt. vert. roov 32x45mm / tuulutus   |
| Projekt. tuuletõkkeplaat 12mm            |
| Projekt. karkass 45x95mm, min.vill 100mm |
| Ol.olev karkass 95x95mm, min.vill 100mm  |
| Ol.olev aluslaudis                       |
| Projekt. aurutõkkepaber                  |
| Projekt. metall-profiil 28mm             |
| Projekt. kipsplaat GN/GEK 2x 12mm        |
| Projekt. siseviimistlus                  |

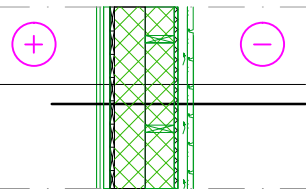

|                       |            |                               |                                                          |                |              |         |
|-----------------------|------------|-------------------------------|----------------------------------------------------------|----------------|--------------|---------|
| Joonise nr.           |            |                               | Objekti nimetus: ELAMU REK- JA LAIENDAMISE EHITUSPROJEKT |                |              |         |
|                       |            |                               | Asukoht: HARJUMAA TALLINNA LINN                          |                |              |         |
| PROJEKTIJUHT:         |            | /ALLKIRJASTATUD DIGITAALSELT/ | Tellija:                                                 | Staadium<br>EP | Mööd<br>1:50 | Töö nr. |
| VASTUTAV SPETSIALIST: |            | /ALLKIRJASTATUD DIGITAALSELT/ |                                                          |                |              |         |
|                       |            |                               | Joonis: LÕIGE 1                                          |                |              |         |
| KUUPÄEV:              | 29.04.2018 |                               |                                                          |                |              |         |