


Laiendatava hooneosa lõige

LÕIGE 2

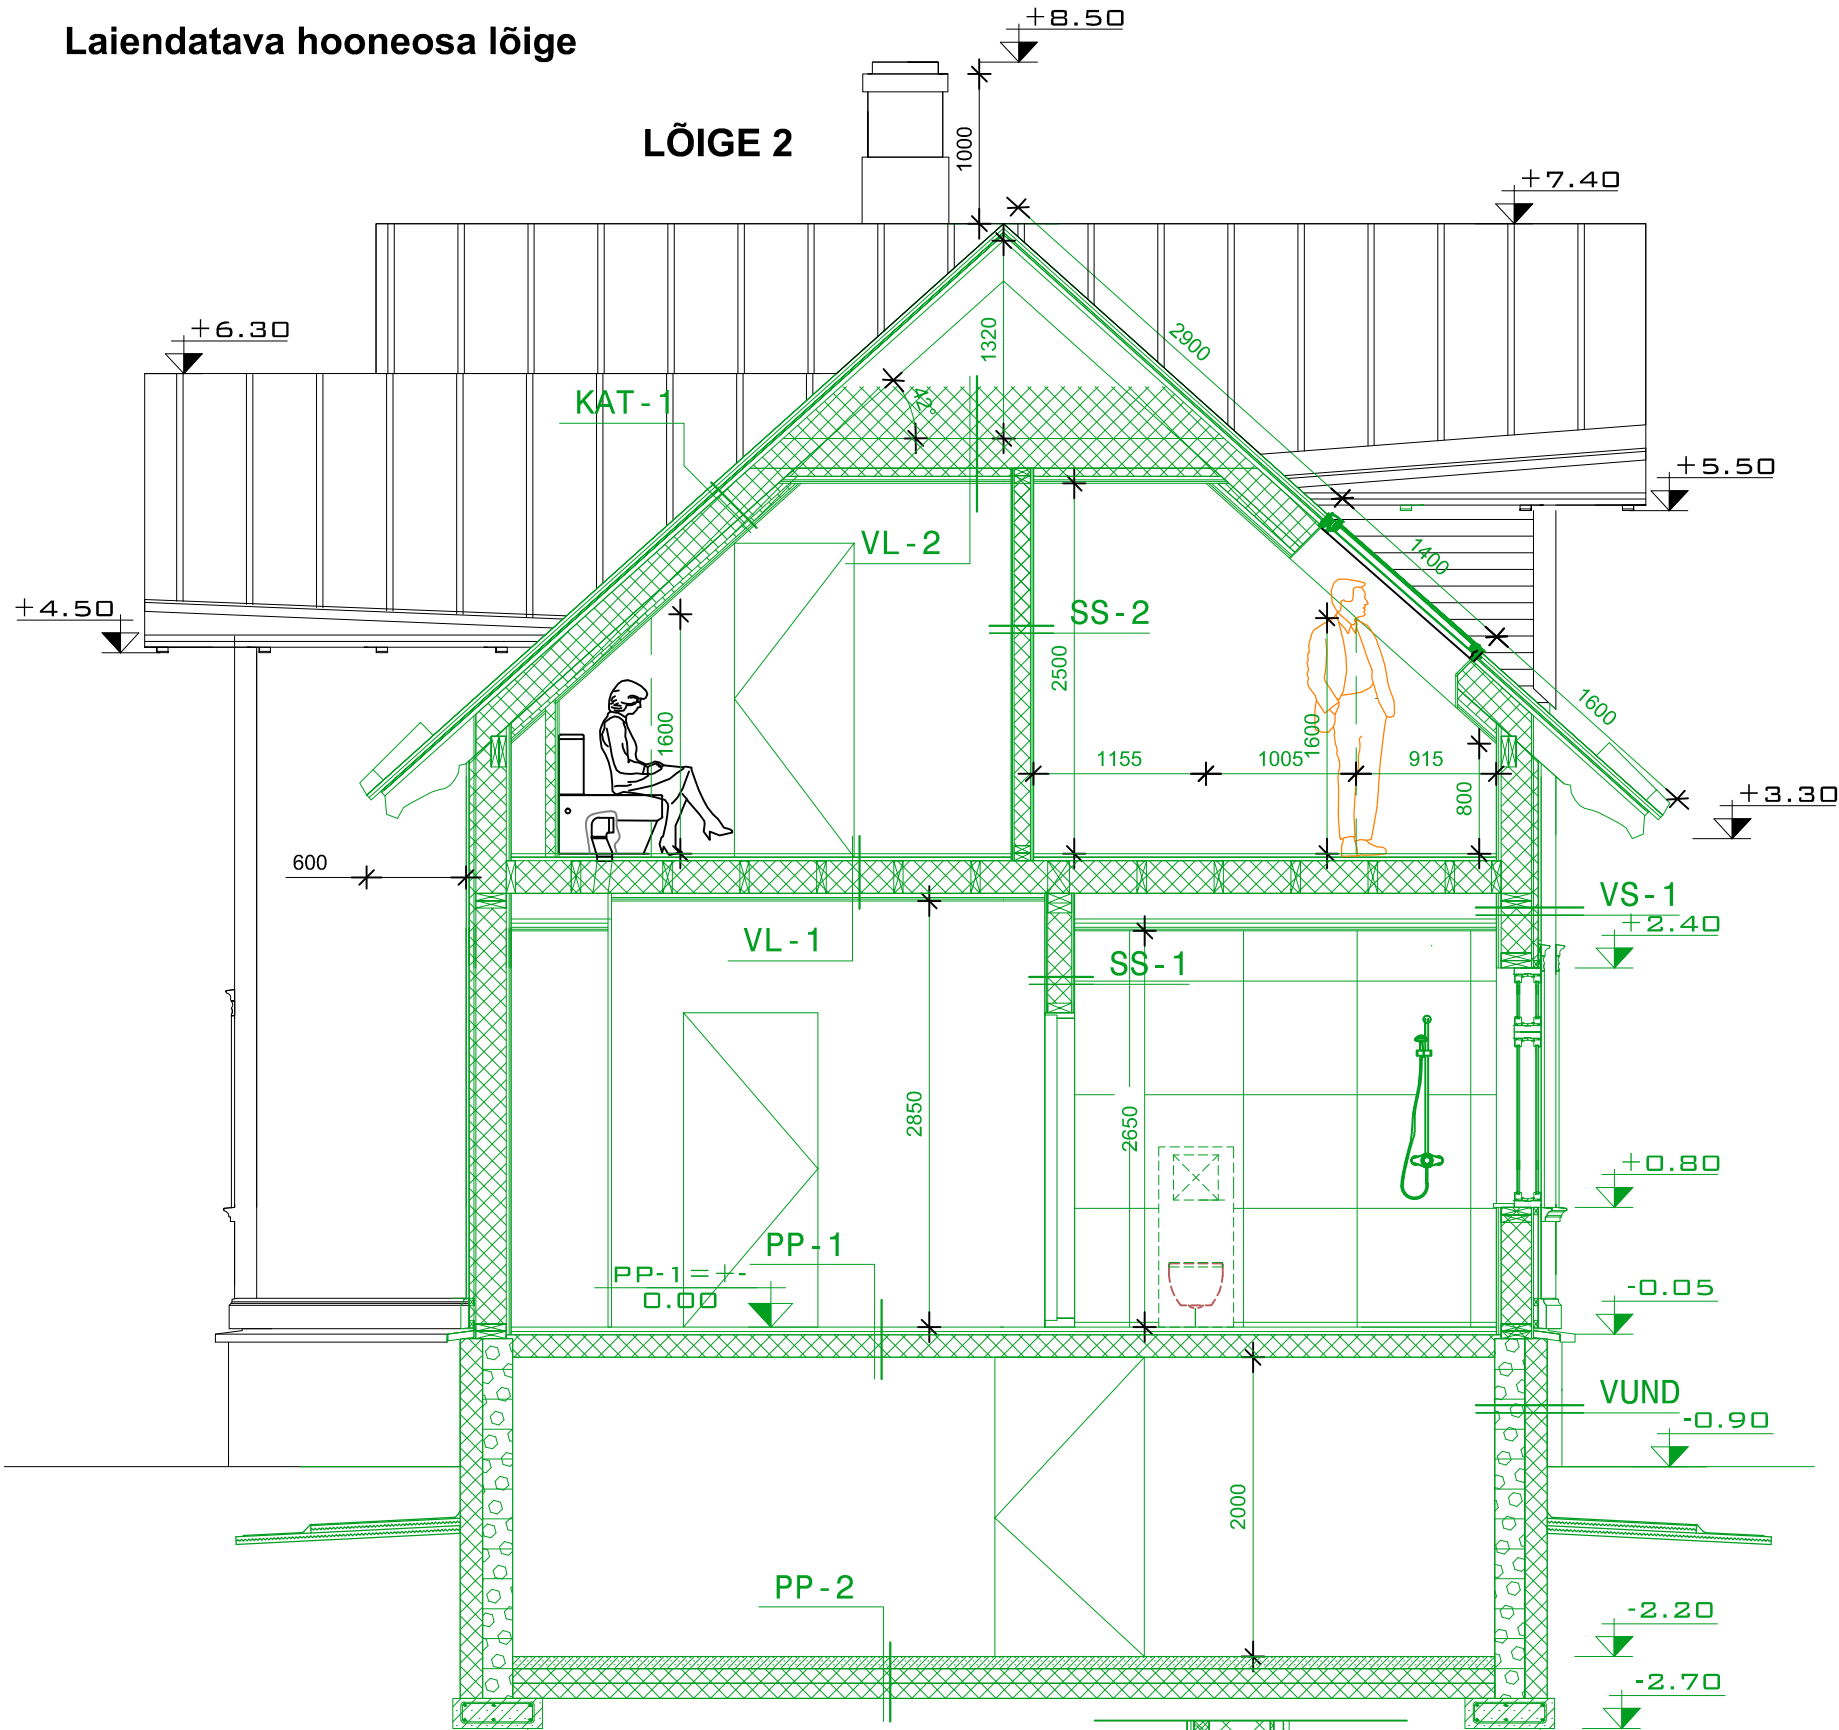

VUND, projekt

Silikaatvärv
Lubisement krohv
Armeering
Vahtpolüstüreen 150mm
SBS hüdroisolatsioon
Kergplokk 200mm

MÄRKUSED:

- Kõik mõõdud tuleb täpsustada ehitajal ja toodete valmistajatel kohapeal.
- Kui koostatud jooniste ja tegelikkuse vahel ilmnevad vastuolud peab töövõtja hankima enne tööde teostamist informatsiooni tellijalt või jooniste koostajalt.
- Olemasolevate kandekonstruktsioonide ja alusmüüride tugevust ning vastupidavust tuleb lasta hinnata vastava ala spetsialistil.


VS-1, Projekt. välisein

Voodrilaudis 18x120mm
Ver. roov 32x45mm / tuulutus
Tuuletõkkeplaat 12mm
Karkass 45x195mm, s600mm + Min.vill 200mm
Aurutõkkepaber
Hor. roov 45x45mm, min vill 50mm
Puitlaastplaat 10mm
Kipsplaat GN/GEK 12mm
Siseviimistlus

Konstruktsioonitüübi skeem - Projekt. vagelagi M1:20

PP-1


Põrandakate vastavalt ruumile (parkett / keraamiline plaat)
Märgades ruumides katte all hüdroisolatsioon (2x niiskustõke)
Põrandakütteplaat UHP 16, 25mm/põrandaküttetorud
Puitlaastplaat 22mm
Puidust vahelaetalad 95x195mm, kivivill 200mm
Puidust roovitis 22x100mm, s=400mm
Kingspan Therma soojustusplaat TP 10, 30mm

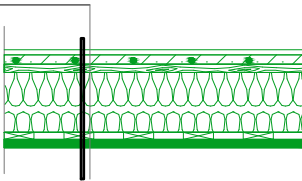

Konstruktsioonitüübi skeem - Projekt. keldri põrand M1:20

PP-2


Põrandakate vastavalt ruumile (parkett / keraamiline plaat)
Märgades ruumides katte all hüdroisolatsioon (2x niiskustõke)
R/B plaat 100 mm, võrk Ø8 #150 , BETOON C25/30
Hüdroisolatsioon: 2x ehituskile, jätkud 200mm ülekattega
Soojustus EPS, 200 mm (100+100mm)
Tihendatud killustik või liivalus 200 mm (kapillaarset veetõusu takistav kiht)
Filterkangas (vajadusel)
Looduslik pinnas

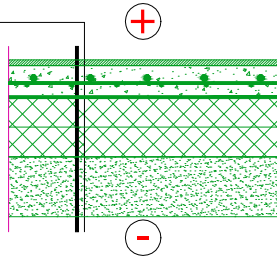

Konstruktsioonitüübi skeem - Projekt. vahelagi M1:20

VL-1


Põrandakate - vastavalt ruumile
Põrandakütteplaat UHP 16, 25mm/põrandaküttetorud
Puitlaastplaat 22mm
Puidust talad - 95x220mm, kivivill 200mm
Puidust roovitis 22x100mm, s=400mm
Metall-profiil (CD 60 laeprofiil) 28mm
Kipsplaat GF, 2 x 12 mm (karkassiga ripplagi)
Viimistlus vastavalt sisekujundusele

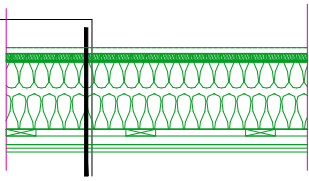

Konstruktsioonitüübi skeem - Projekt. vahelagi M1:20

VL-2


Katuse puidust pennid 45x195mm, puistevill 600mm
Aurutõkkepaber
Puitroov 22 x 100 mm, s 600 mm
Metall-profiil (CD 60 laeprofiil) 2x 28mm
Kipsplaat GF, 2 x 12 mm (karkassiga ripplagi)
Viimistlus vastavalt sisekujundusele

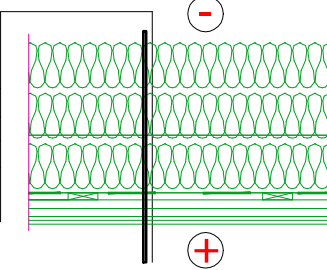

Konstruktsioonitüübi skeem - Projekt. kaldkatus M1:20

KAT-1

Tsinkvaltsplekk
Roovitis 22x100mm
Tuulutusliist 25x50mm, tuulutus
Hingav aluskattekile
Puidust sarikas 45x195mm, kivivill 200mm
Kingspan Therma soojustusplaat TP 10, 50mm
Metall-profiil (CD 60 laeprofiil) 28mm
Kipsplaat GF, 2 x 12 mm (karkassiga ripplagi)
Viimistlus vastavalt sisekujundusele

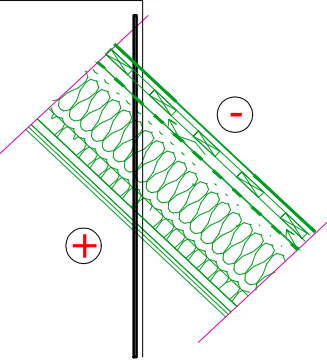

Joonise nr.			Objekti nimetus: ELAMU REK- JA LAIENDAMISE EHITUSPROJEKT				
			Asukoht: HARJUMAA TALLINNA LINN				
PROJEKTIJUHT:		/ALLKIRJASTATUD DIGITAALSELT/		Tellija:	Stadium EP	Mõõt 1:50	Töö nr.
VASTUTAV SPETSIALIST:		/ALLKIRJASTATUD DIGITAALSELT/					
				Joonis: LÕIGE 2			
KUUPÄEV:	29.04.2018						