


VAADE - B
HOОВI POOLNE KÜLG

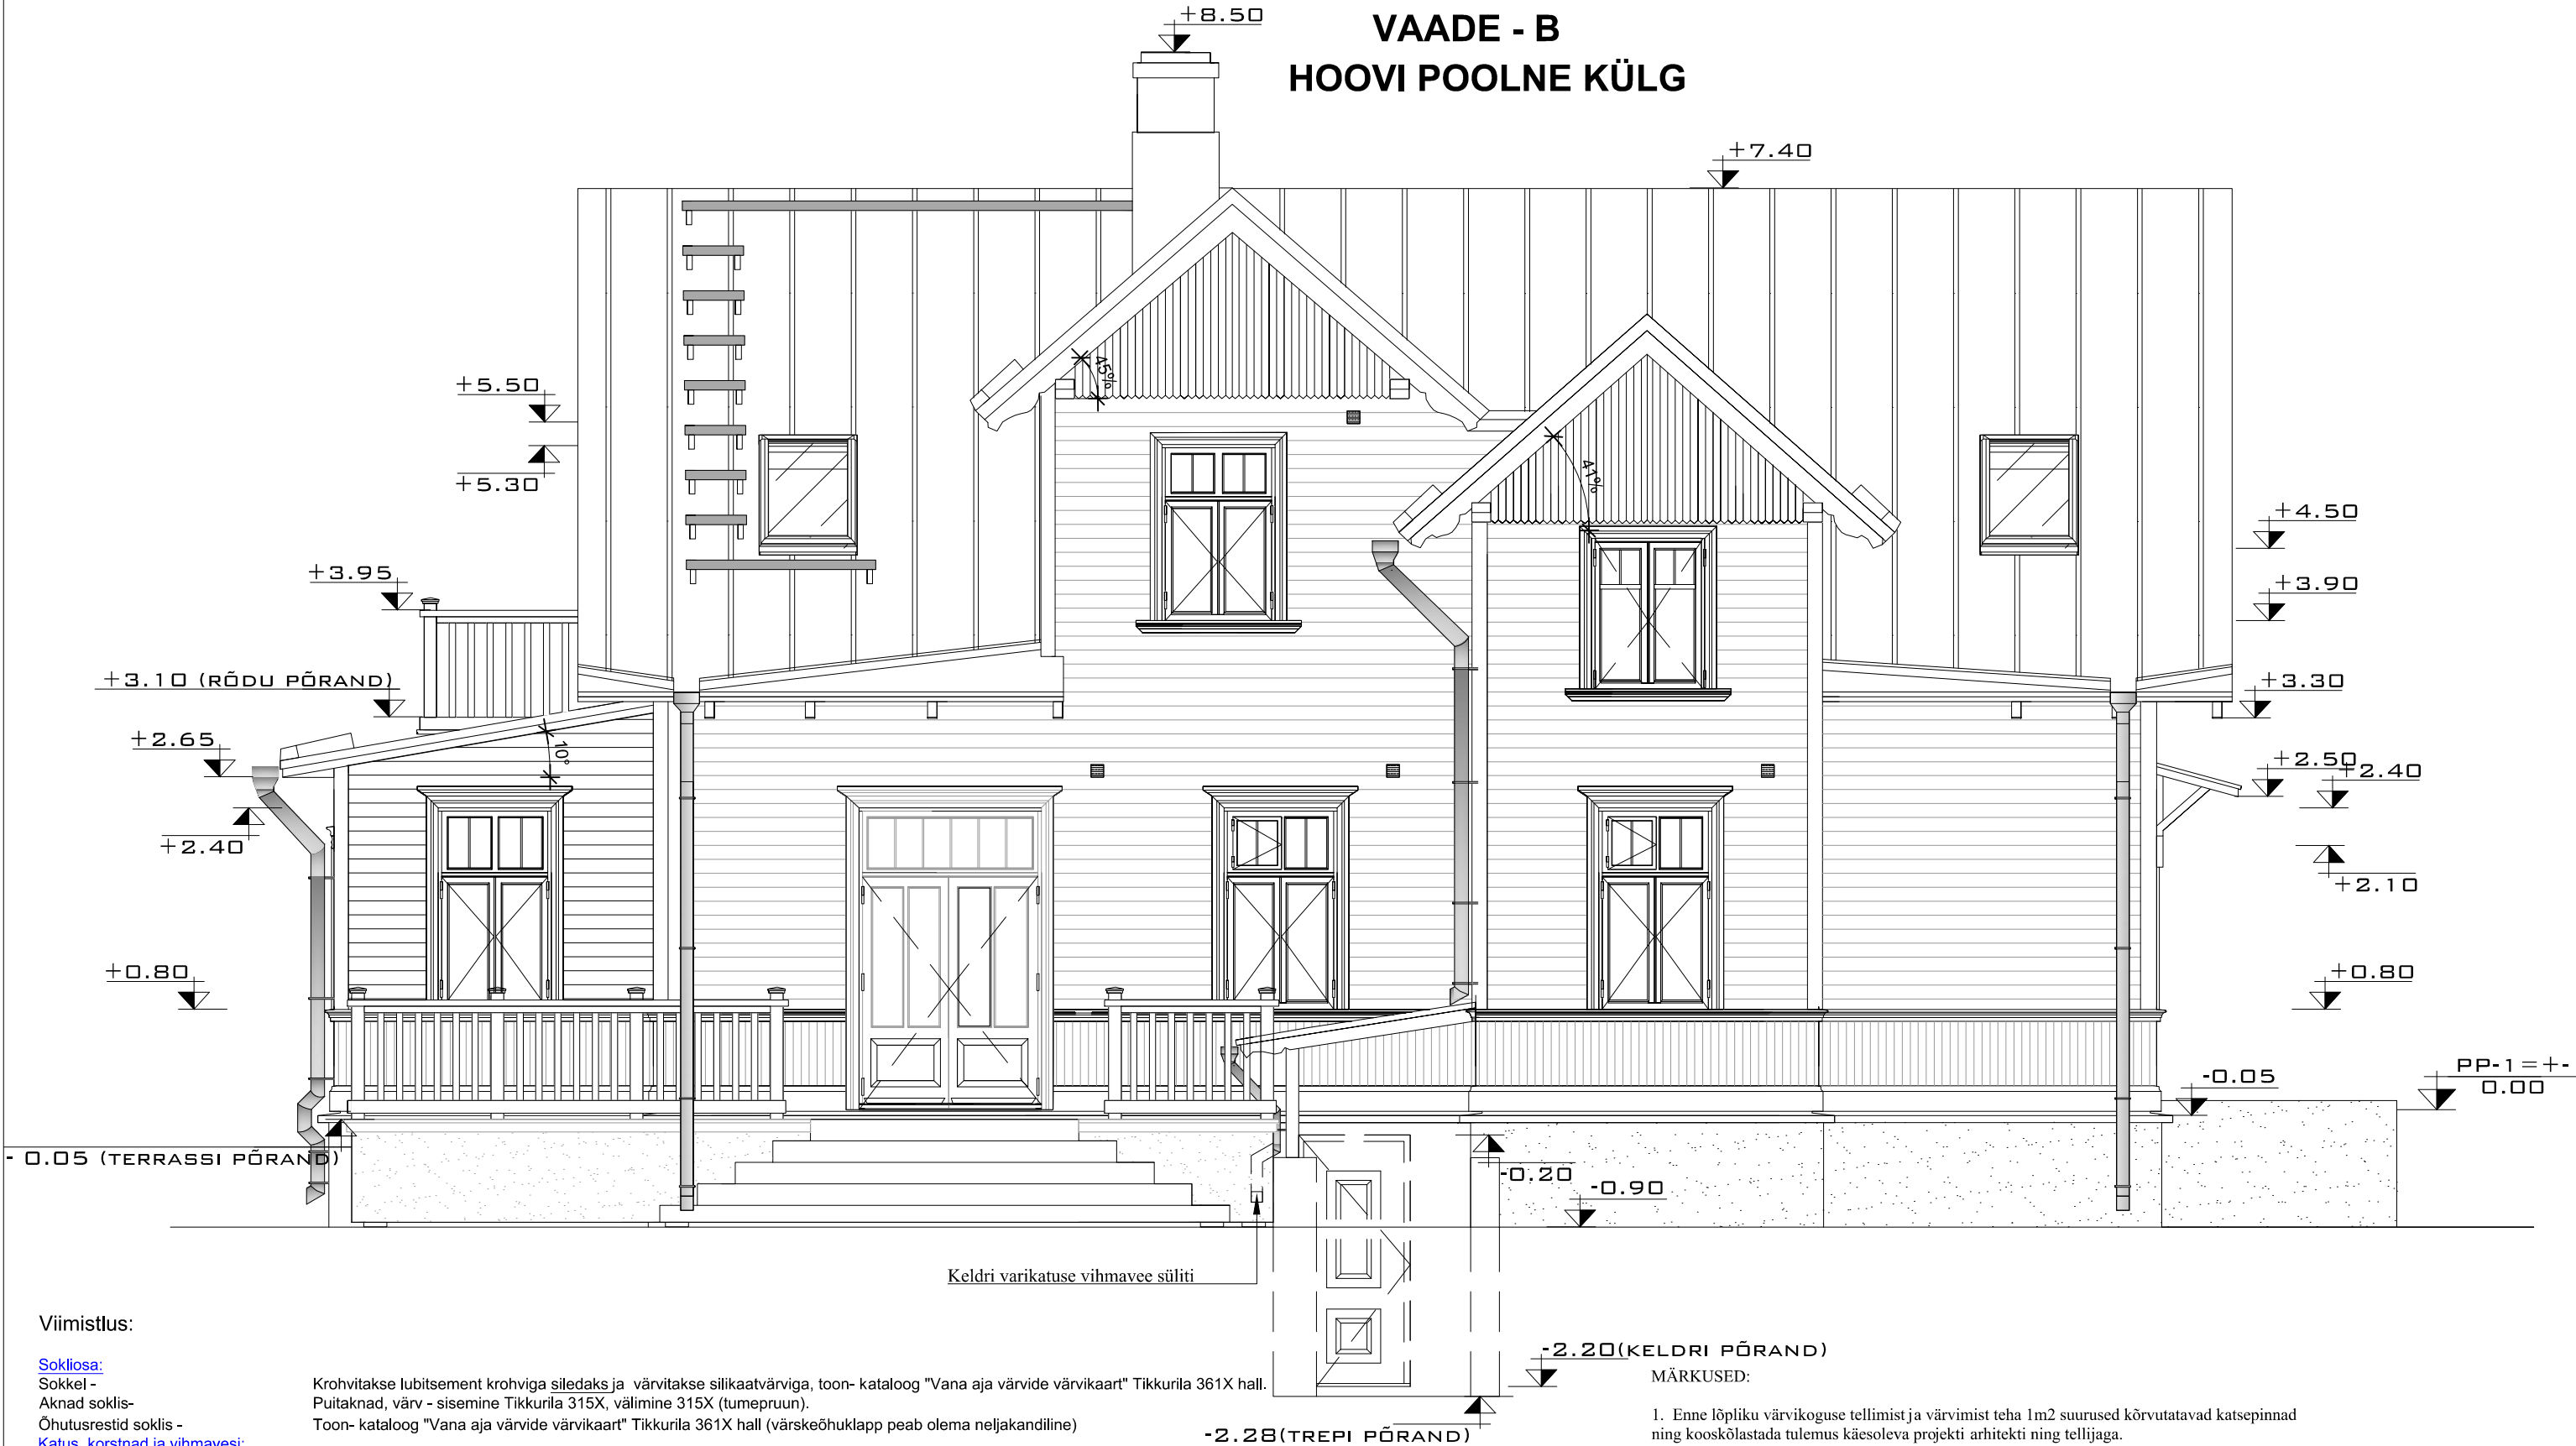

Viimistlus:

[Soklosa:](#)
Sokkel -
Aknad soklis-
Õhutusrestid soklis -
[Katus, korstnad ja vihmavesi:](#)
Katuselised kortnapitsid -
Katusekate -
Vihmaveetorud- ja rennid -
Veelaua, karniisi ja vöölauplekid -
Katuse turvatarvikud-
[Fassaadi põhiosa:](#)
Horisontaalne fassaadi laudis -
Vertikaalne fassaadi laudis -
Aknad -
Peauks ja keldri uks -
Õhutusrestid väliseinas -
[Liistud, karniisid jm:](#)
Nurgaliistud-
Akna alune karniisiliist-
Akna piirdeliistud-
Akna pealne karniisiliist-
Stardilaud/vöölaud-
Puidust õhuline piire-
Profileeritud sarikaotsad-
Terrassilaudis-

Krohvitakse lubitsement krohviga siledaks ja värvitakse silikaatvärviga, toon- kataloog "Vana aja värvide värvikaart" Tikkurila 361X hall.
Puitaknad, värv - sisemine Tikkurila 315X, välimine 315X (tumepruun).
Toon- kataloog "Vana aja värvide värvikaart" Tikkurila 361X hall (värskeõhuklapp peab olema neljakandiline)

Armeeritakse ning krohvatakse tsement või lubitsement krohviga ja värvitakse, toon valge.
Tsinkvaltsplekk, toon tsink (hilisemal ülevärvimisel toon RR22).
Tsinkvaltsplekk torud- ja rennid (rennid ehitatakse räästapealsed), toon tsink (hilisemal ülevärvimisel toon RR22).
Kalde all paigaldatav terasplekk, toon- Tikkurila 360X (tumehall) (silmatorkamtuud ning üleulatus detailist minimaalne)
Terasest ja tsinkvaltsplekist, toon tsink (hilisemal ülevärvimisel toon RR22).

Laudvooder, profiil UYKH 18X120mm, toon- kataloog "Vana aja värvide värvikaart" Tikkurila 357X(hall)
Laudvooder, profiil UYKVm 20x110mm, toon- kataloog "Vana aja värvide värvikaart" Tikkurila 357X(hall)
Lahusraamid puitaknad, värv - sisemine valge, välimine valge.
Puidust originaali samane tahveluks, toon- kataloog "Vana aja värvide värvikaart" Tikkurila 357X(hall)
Toon- kataloog "Vana aja värvide värvikaart" Tikkurila 357X(hall) (värskeõhuklapp peab olema neljakandiline)

Profiil 18x120mm, toon- kataloog "Vana aja värvide värvikaart" Tikkurila 360X (tumehall)
Profiil PROF2 55X120mm (Eldurpuut OÜ), toon- kataloog "Vana aja värvide värvikaart" Tikkurila 360X (tumehall)
Profiil A5 20x120mm, toon- kataloog "Vana aja värvide värvikaart" Tikkurila 360X (tumehall)
Profiil PROF2 42x95mm (Eldurpuut OÜ), toon- kataloog "Vana aja värvide värvikaart" Tikkurila 360X (tumehall)
Profiil 42x190mm, toon- kataloog "Vana aja värvide värvikaart" Tikkurila 360X (tumehall)
(Rõdu ja terrassi piire), toon- kataloog "Vana aja värvide värvikaart" Tikkurila 360X (tumehall)
Asendatakse samaväärsetega, toon- kataloog "Vana aja värvide värvikaart" Tikkurila 360X (tumehall)
Immutatakse puidukaitsevahendiga, toon Tikkurila 5089 (Piki)

- MÄRKUSED:
- Enne lõpliku värvikoguse tellimist ja värvimist teha 1m2 suurused kõrvutatavad katsepinnad ning kooskõlastada tulemus käesoleva projekti arhitekti ning tellijaga.
 - Avatäited on lubatud puidust, hoonega sobiva suurusega, paigutuse, kujunduse, jaotuse, profiilide, avanemissuundadega, tuuleliistude- ja veeninaga. Algupärsed avatäited restaureerida, restaureerimiskõlbmatud võib asendada koopiatega. Kaheraamsete lahusraamidega puitakende puhul saab väärtuslikud head korras välimised raamid säilitada ja restaureerida ning sisemistesse paigaldada paketi või asendada need uute pakettklaasiga raamidega.
 - Välisseintesse uusi avasid planeeritud pole, uued aknad tuleb tõsta fassaadi laudisega samasse tasapinda.
 - Joonist lugeda koos seletuskirjaga. Rekonstrueerimistööd vt seletuskirjast.
 - Hoone väljast soojustamisel tuleb puitvoodriga hoonete aknad soojustamisega samaaegselt paigaldada fassaadipinnaga tasa, et hoonele ei moodustuks arhitektuurselt sobimatuid välimisi aknapõski.

Joonise nr.			Objekti nimetus: ELAMU REK- JA LAIENDAMISE EHITUSPROJEKT Asukoht: HARJUMAA TALLINNA LINN			
PROJEKTIJUHT:		/ALLKIRJASTATUD DIGITAALSELT/	Tellija:	Stadium EP	Mõõt 1:50	Töö nr.
VASTUTAV SPETSIALIST:		/ALLKIRJASTATUD DIGITAALSELT/				
			Joonis: VAADE B			
KUUPÄEV:	29.04.2018					