RÄÄSTASÕLM M1:20

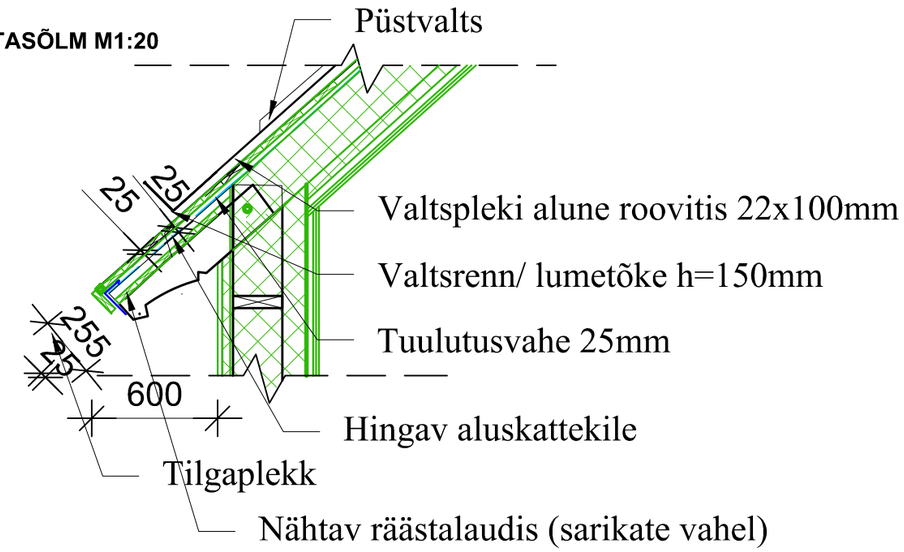

VAADE - D

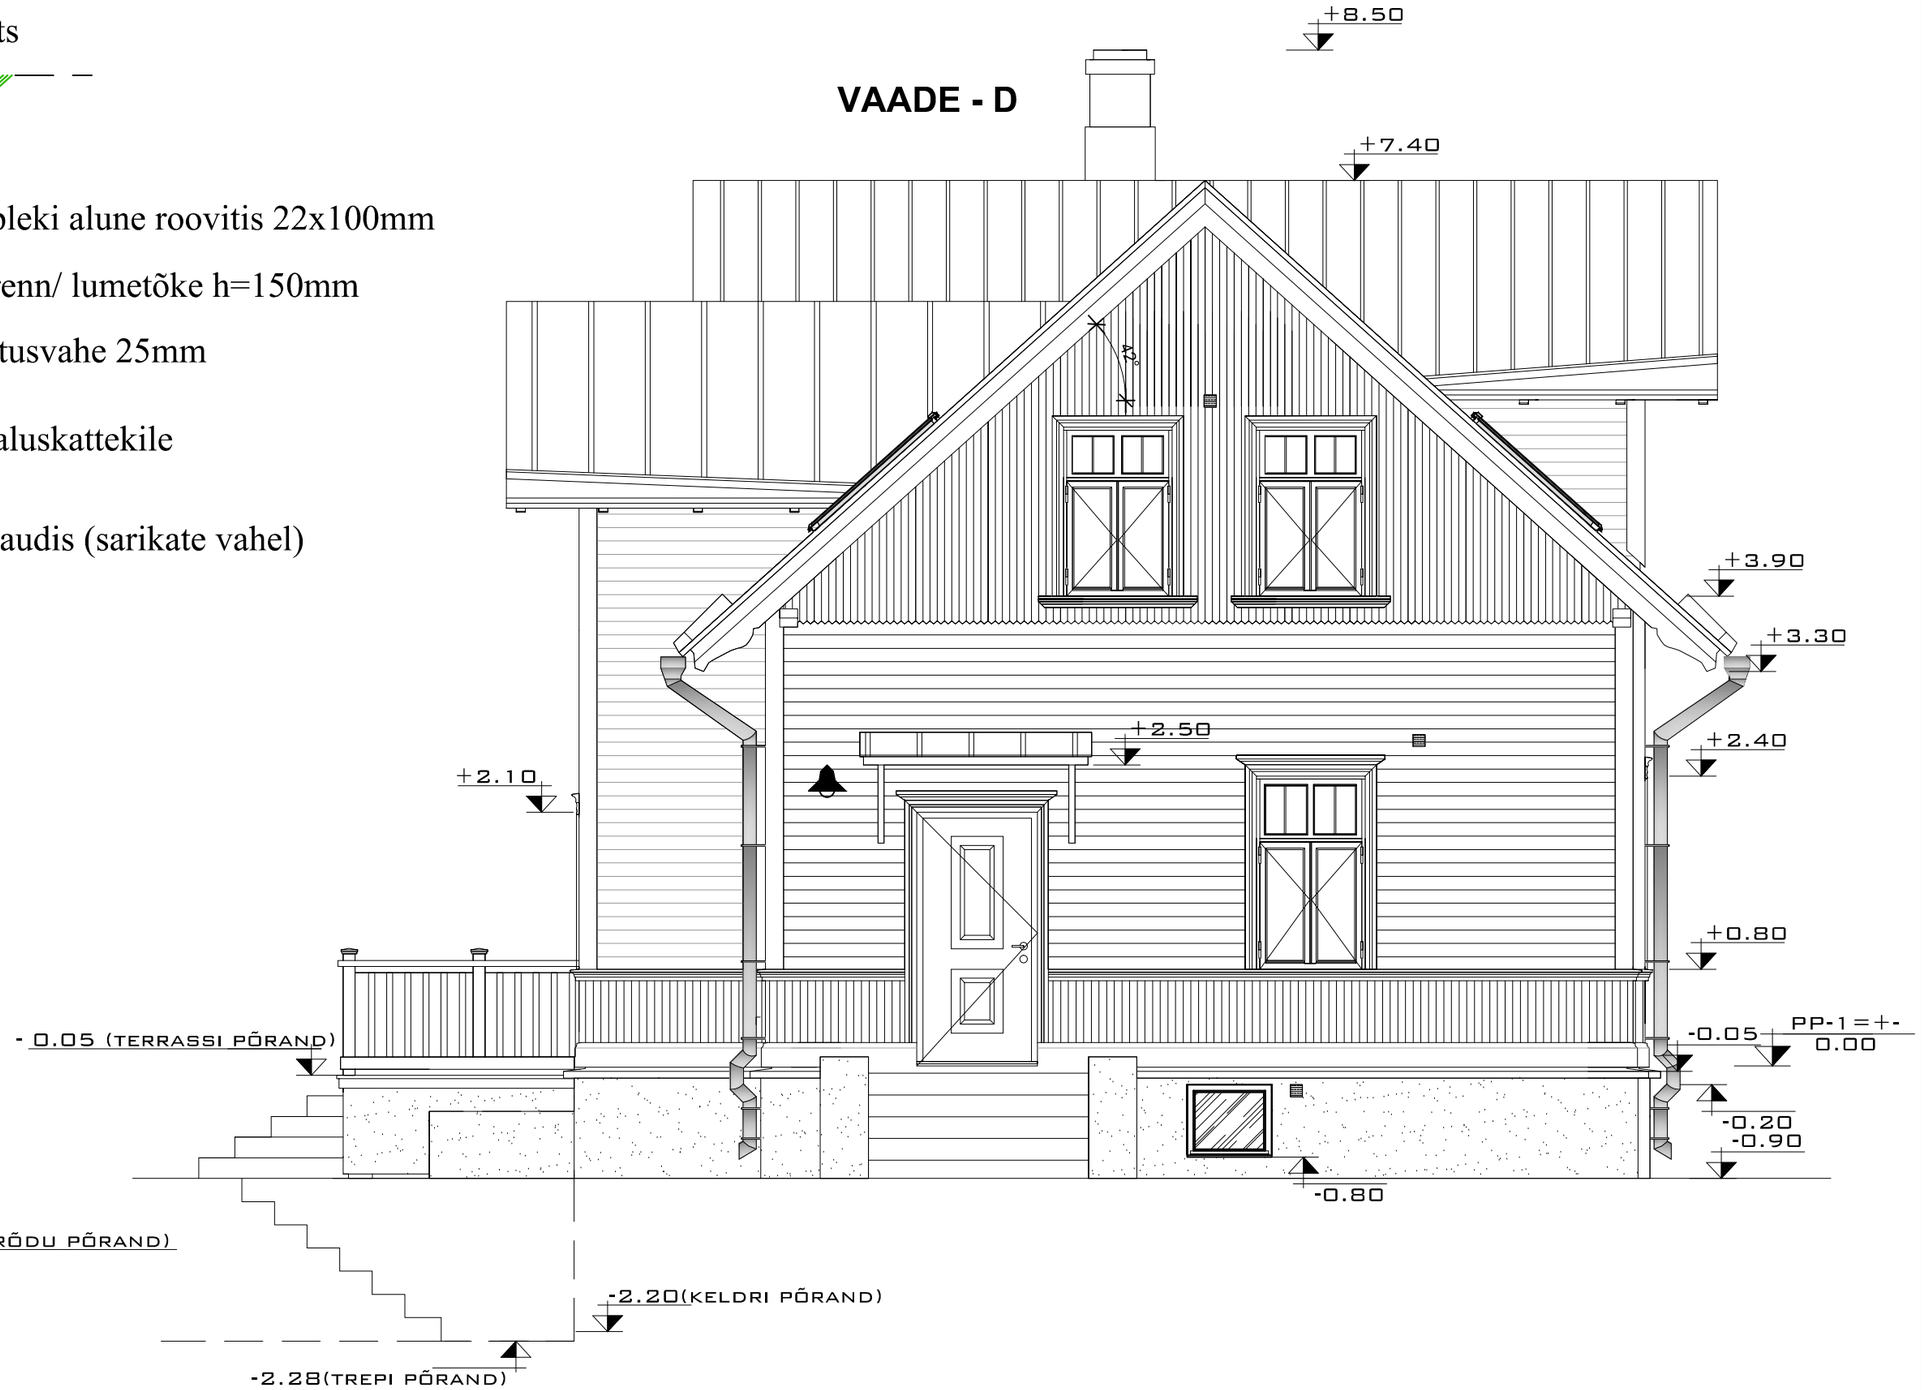

HOONE REK- JA LAIENDAMISEL KASUTATAVAD PROFIILID

Vertikaalne laudis UYKVm 20x110mm

Eestiaegne piirdelaud A5 20x120mm

Horisontaalne laudis UYKH 18X120mm

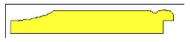

Nurgalaud 18x120mm

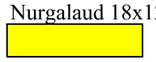

Veelaud, 45X175mm

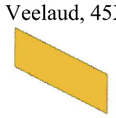

Akna alune karniisiliist- Profiil PROF2 55X120mm

Akna ülemine karniisiliist- Profiil PROF2 42x95mm

Stardilaud/vöölaud- Profiil 42x190mm

MÄRKUSED:

1. Enne lõpliku värvikoguse tellimist ja värvimist teha 1m2 suurused kõrvutatavad katsepinnad ning kooskõlastada tulemus käesoleva projekti arhitekti ning tellijaga.
2. Avatäited on lubatud puidust, hoonega sobiva suurusega, paigutuse, kujunduse, jaotuse, profiilide, avanemissuundadega, tuuleliistude- ja veeninaga. Algupärased avatäited restaureerida, restaureerimiskõlbmatud võib asendada koopiatega. Kaheraamsete lahusraamidega puitakende puhul saab väärtuslikud head korras välimised raamid säilitada ja restaureerida ning sisemistesse paigaldada paketi või asendada need uute pakettklaasiga raamidega.
4. Välisseintesse uusi avasid planeeritud pole, uued aknad tuleb tõsta fassaadi laudisega samasse tasapinda.
5. Joonist lugeda koos seletuskirjaga. Rekonstrueerimistööd vt seletuskirjast.
6. Hoone väljast soojustamisel tuleb puitvoodriga hoonete aknad soojustamisega samaaegselt paigaldada fassaadipinnaga tasa, et hoonele ei moodustuks arhitektuurselt sobimatuid välimisi aknapõski.

Joonise nr.			Objekti nimetus: ELAMU REK- JA LAIENDAMISE EHITUSPROJEKT Asukoht: HARJUMAA TALLINNA LINN			
PROJEKTIJUHT:		/ALLKIRJASTATUD DIGITAALSELT/	Tellija:	Staadium EP	Mõõt 1:50	Töö nr. 290418
VASTUTAV SPETSIALIST:		/ALLKIRJASTATUD DIGITAALSELT/				
			Joonis: VAADE D			
KUUPÄEV:	29.04.2018					