
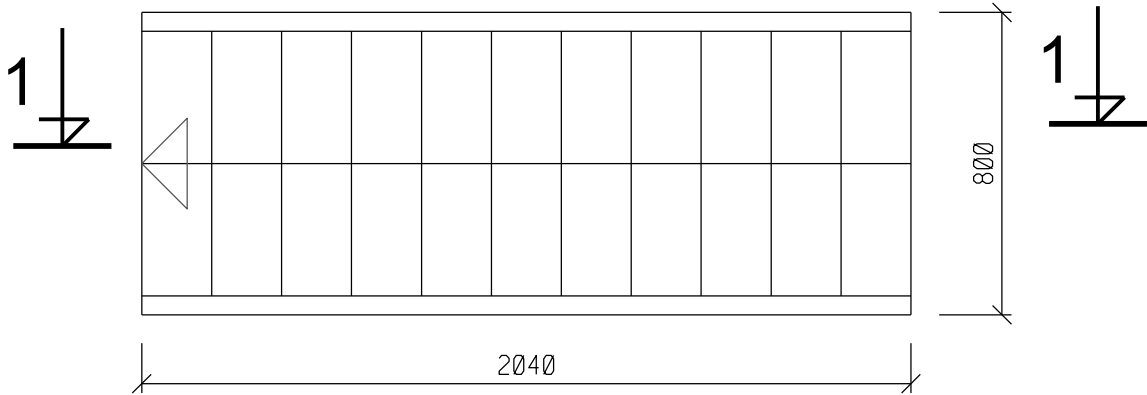


SISETREPP M 1:20

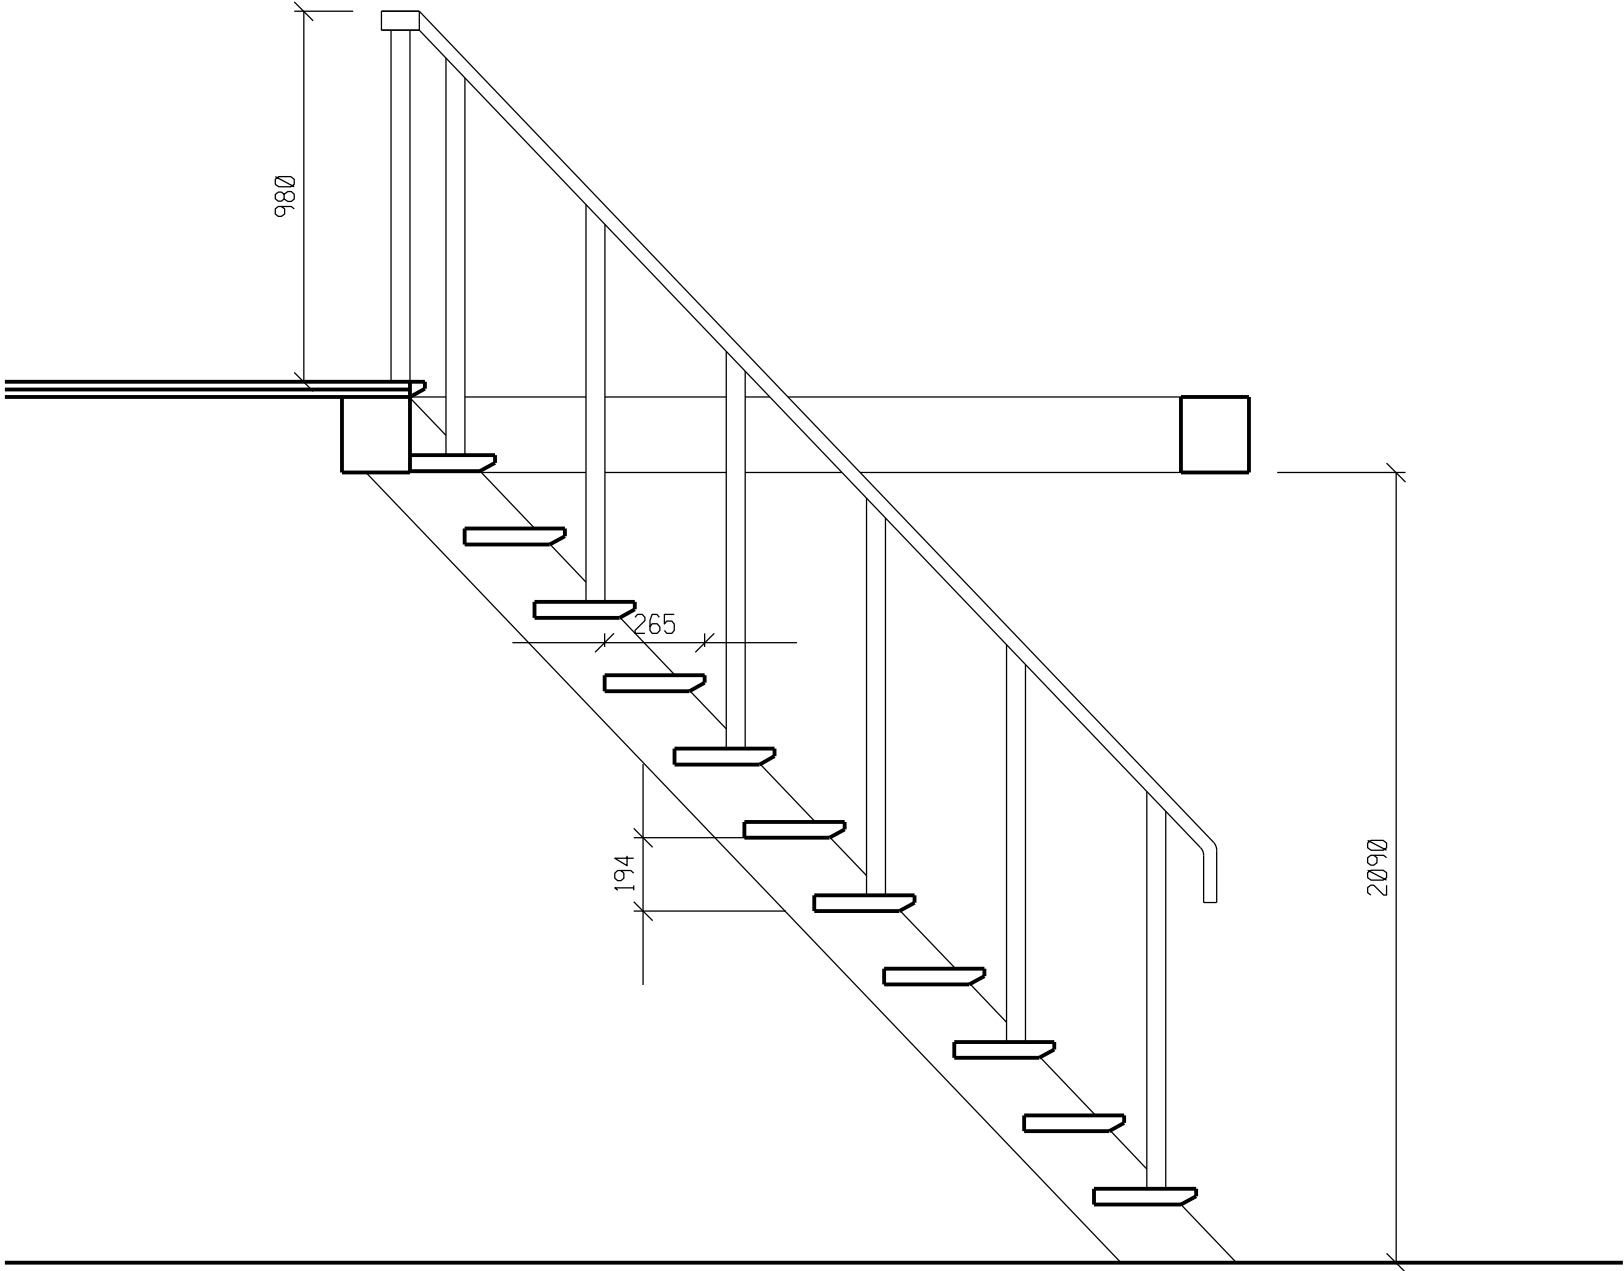

KORRUSE PUHASKÕRGUS TULEB TÄPSUSTADA KOHAPEAL ENNE TREPI VALMISTAMIST

	ARHITEKT			
	JOONIS NR.		LEHT	LEHTI
PÄRNUMAA, LÄÄNERANNA VALD, PAJUMAA KÜLA MAAÜKSUS, SAUN	224914-AR-05		1	1
SISETREPP	STAADIUM	MÕÕTKAVA	KUUPÄEV	
	PÕHIPROJEKT	1:20	11.11.2024	