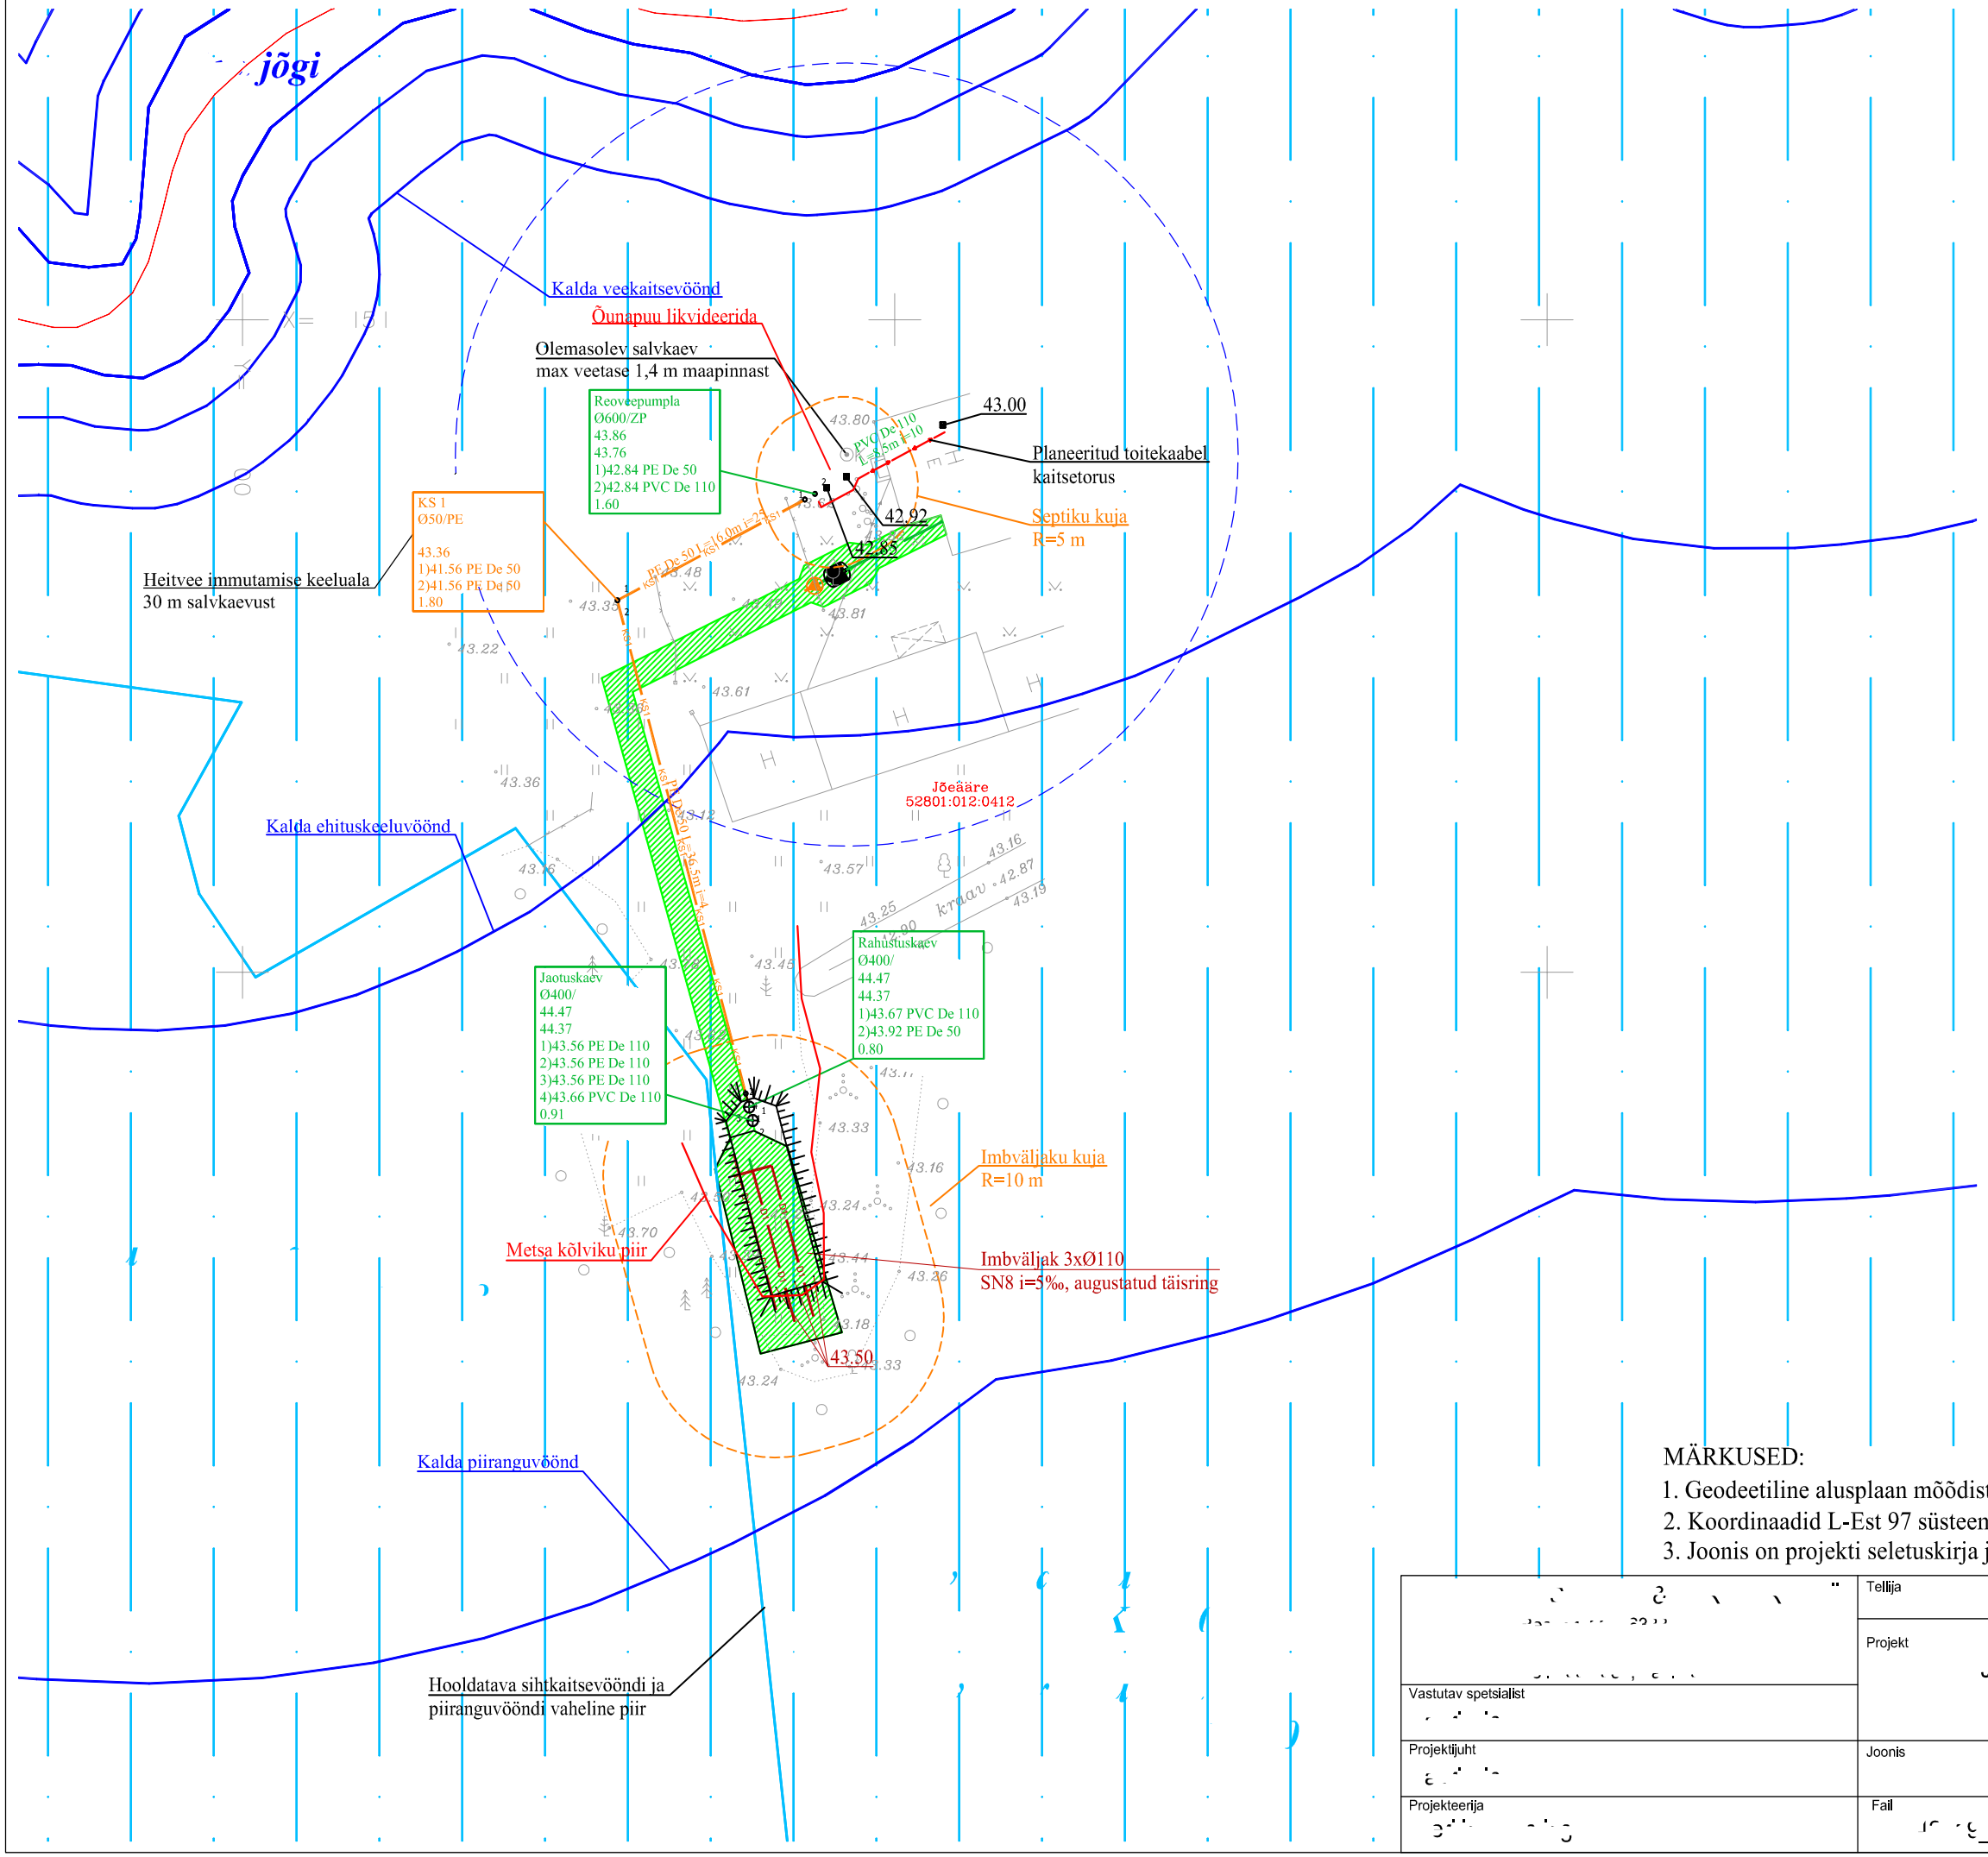

LEPPEMÄRGID:

- Katastriüksuse piir
- K1 — Projekteeritud isevoolne kanalisatsioon
- KS1 — Projekteeritud survekanalisatsioon
- D1 — Projekteeritud imbtoru
- W1 — Projekteeritud maakaabel kaitsetorus
- Looduskaitseala
- Haljasala taastamine

KANALISATSIOONIKAEVU TÄHIS:

Rahustuskaev	Kaevu tähis
Ø400	Kaevu läbimõõt
44.47	
44.37	Maapinna kõrgus
1)43.67 PVC De 110	Väljuva toru põhjakõrgus
2)43.92 PE De 50	1. siseneva toru põhja kõrgus
0.80	Kaevu sügavus

MÄRKUSED:

1. Geodeetiline alusplaan mõõdistatud poolt jaanuar 2019 a. (töö nr.).
2. Koordinaadid L-Est 97 süsteemis, kõrgused EH-2000.a süsteemis.
3. Joonis on projekti seletuskirja ja lisade lahutamatu osa.

	Tellija		Töö nr.
	Projekt: Jõeääre kinnistu kanalisatsioon ja omapuhasti		Nõo vald Tartumaa
Vastutav spetsialist			
Projektijuht	Joonis: Asendiplaan		Staadium: Põhiprojekt
Projekteerija	Fail	Kuupäev: 12.02.2019 / Mõõt: 1:500	Joonis