



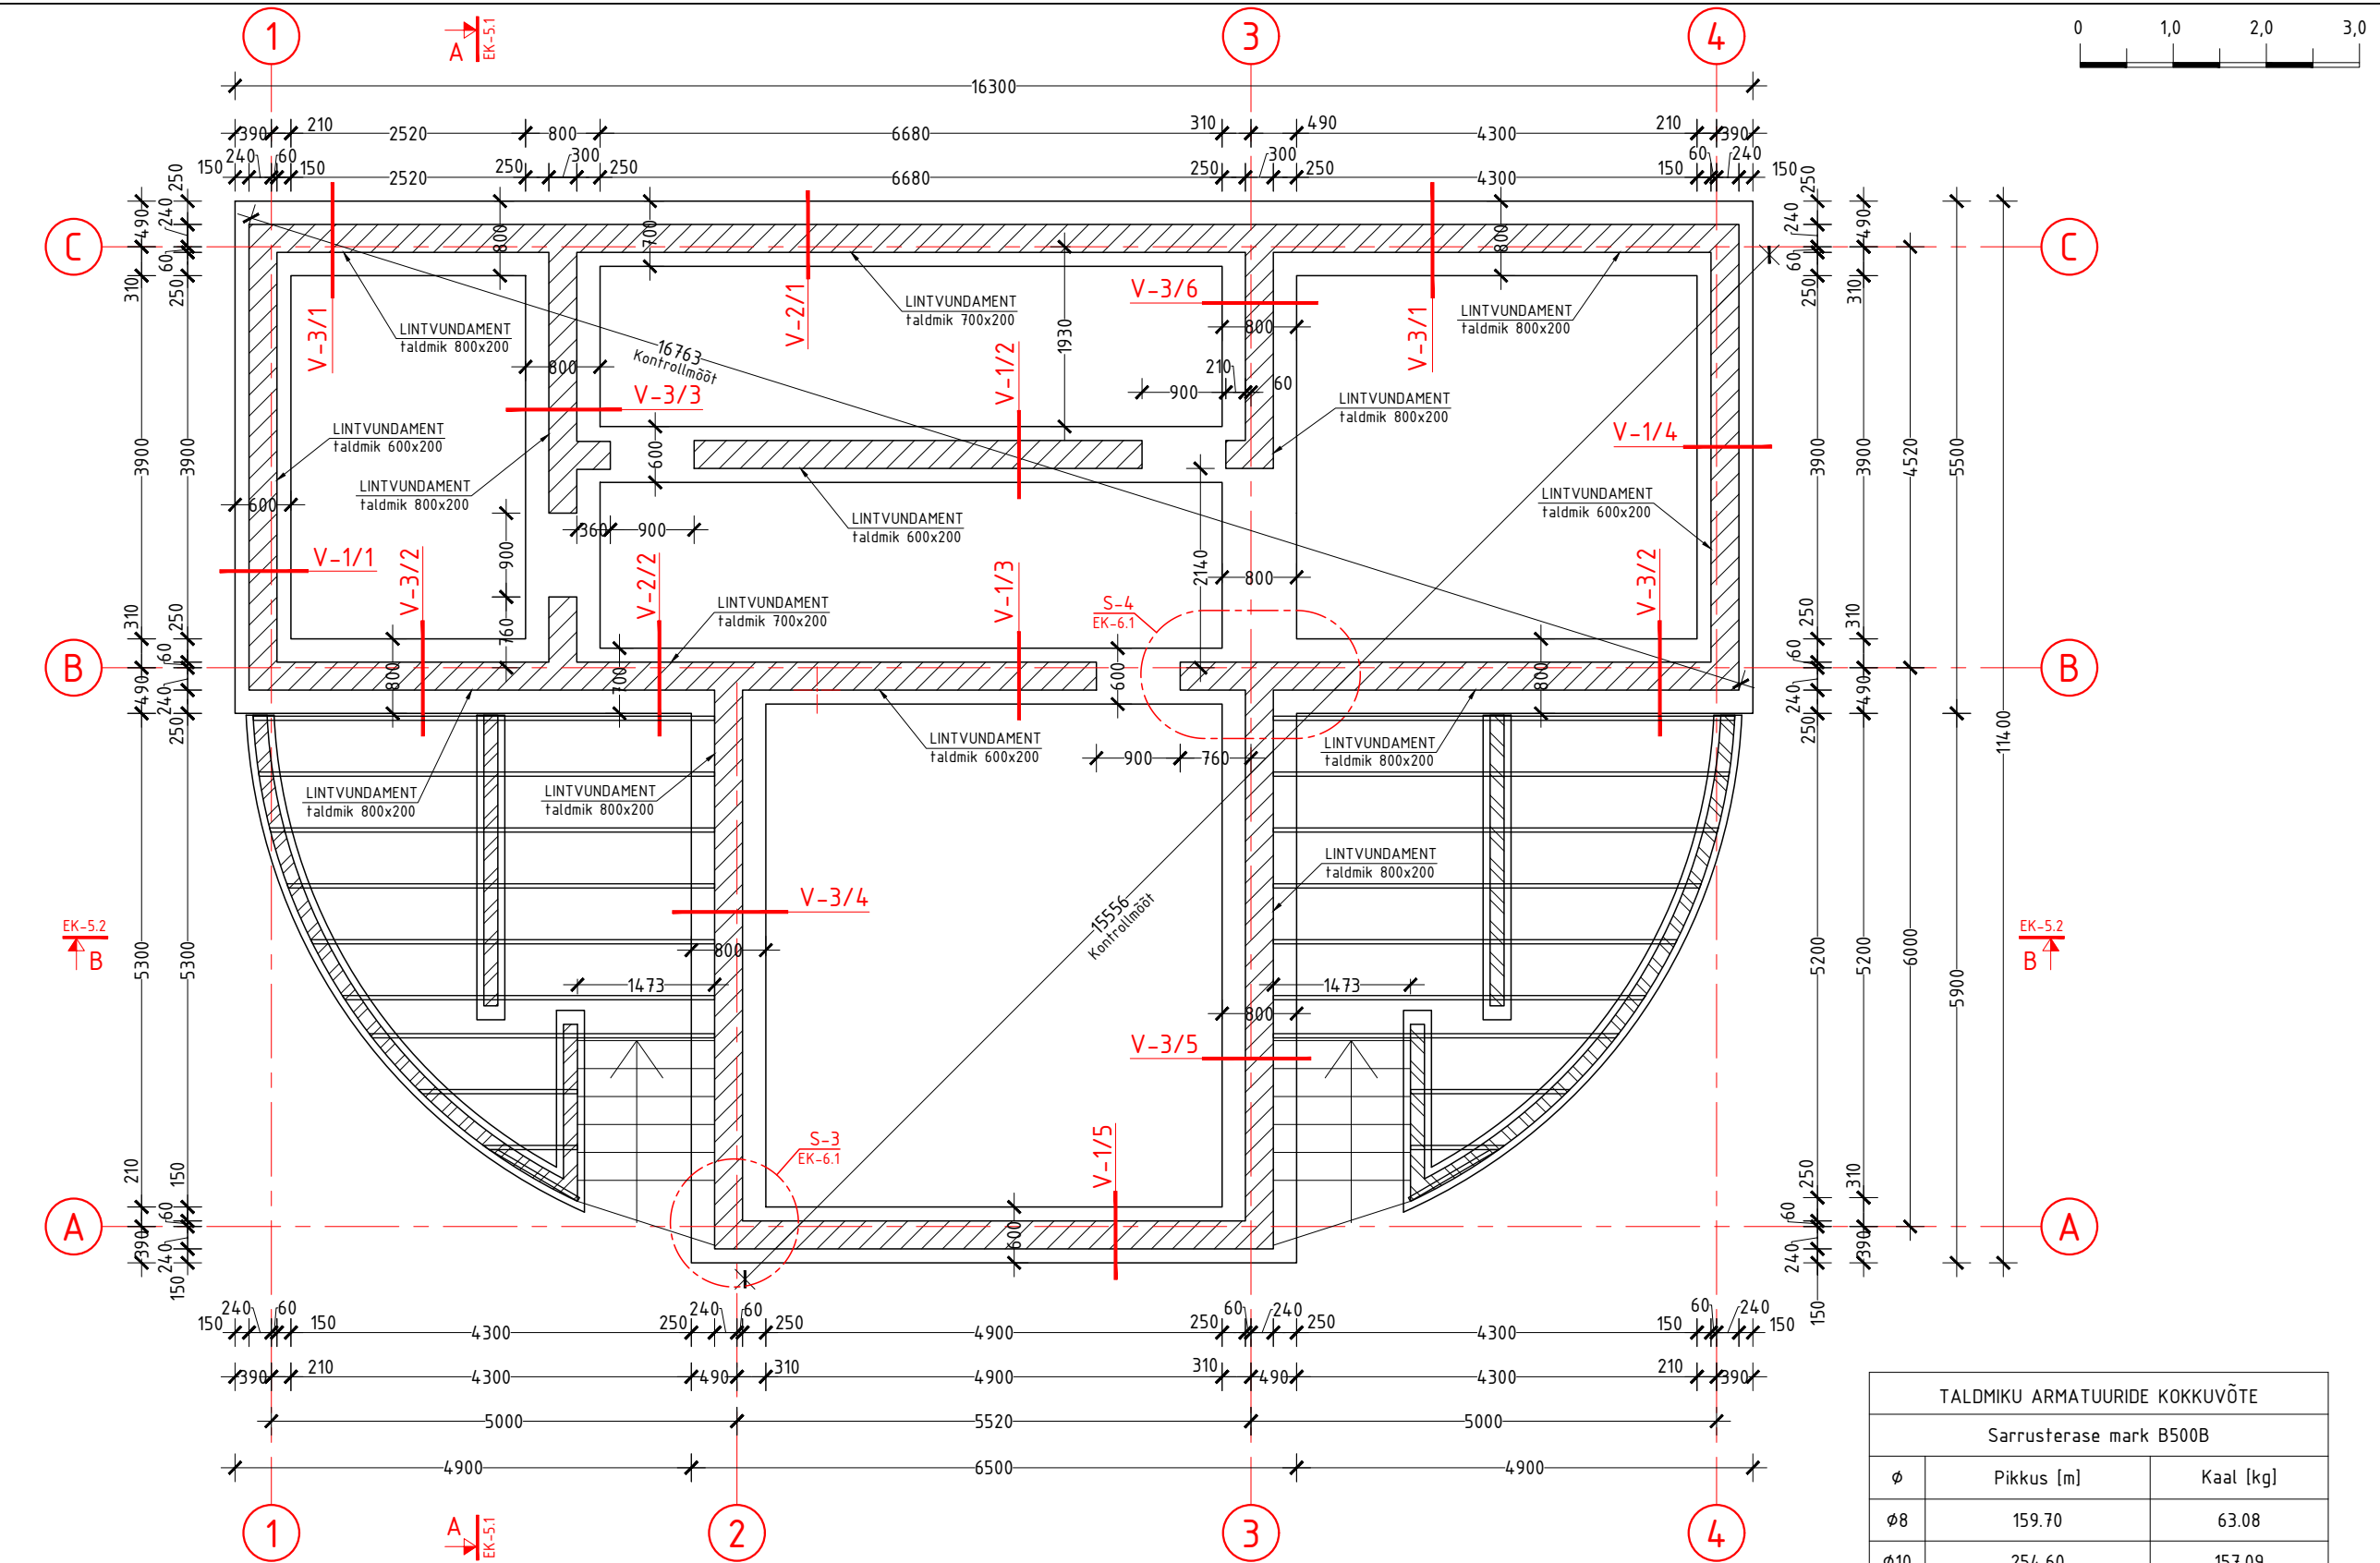

- MÄRKUSED:
1. Betoon valmistada vastavalt standardile EVS-EN 206:2014+A1:2016.
 2. Sarrusterase mark B500B.
 3. Vundamenditaldmiku betooni mark C25/30, XC2, c_{nom}=35mm, põhjas 40mm.
 4. Ø8 armatuurvarraste jätkamisel teha ülekate 320mm, Ø12 armatuuride puhul 480mm.

tähis:	arv:	muutis:	kuupäev:	sisu:
--------	------	---------	----------	-------

töö: Üksikelamu ehitamine		osa: EK	
tellija:		VUNDAMENDI PLAAN	
projekteerija:		joonise nr:	leht/lehti: 1/30
kontrollija:		kuupäev:	31.05.2018
		mõõtkava:	M1:75
		projekti nr:	

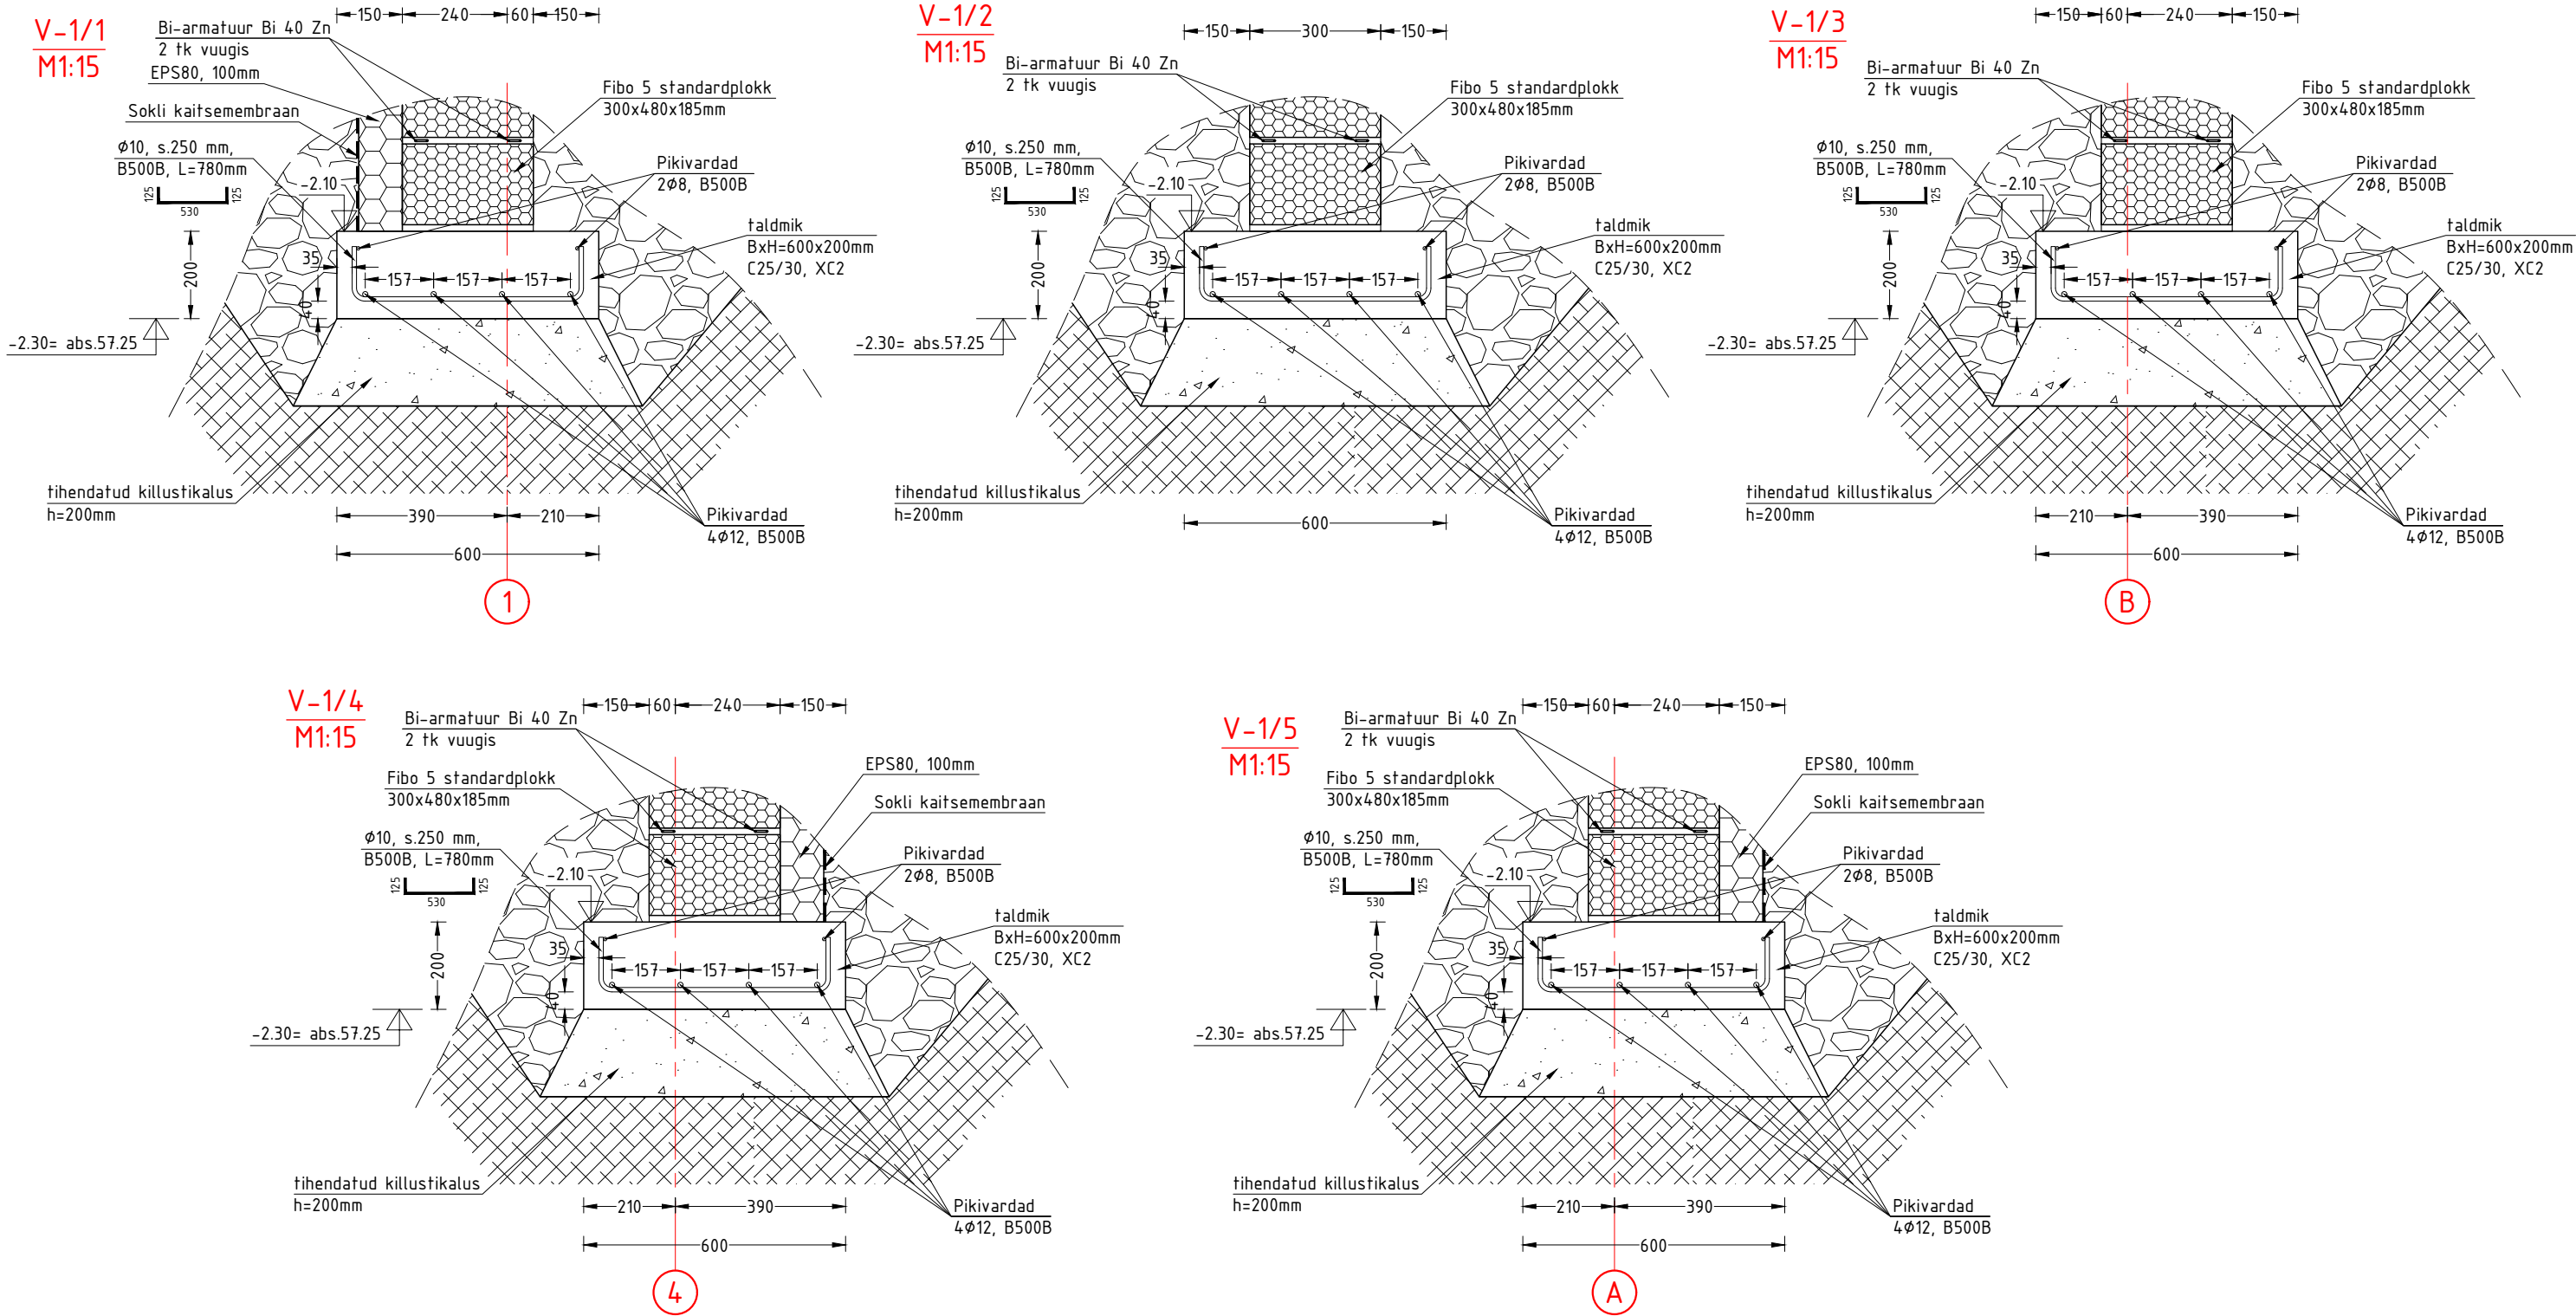


MÄRKUSED:
Taldmiku lõigetes V-1/1 - V-1/5 varieerub telje asukoht taldmiku suhtes.


tähis:	arv:	muutis:	kuupäev:	sisu:
--------	------	---------	----------	-------

töö: Üksikelamu ehitamine		osa: EK	
tellija:		TALDMIKU LÕIKED V-1/1 - V1/5	
projekteerija:		joonise nr: EK-1.2	leht/lehti: 2/30
kontrollija:		kuupäev: 31.05.2018	
		mõõtkava: M1:15	
		projekti nr:	

V-2/1
M1:15

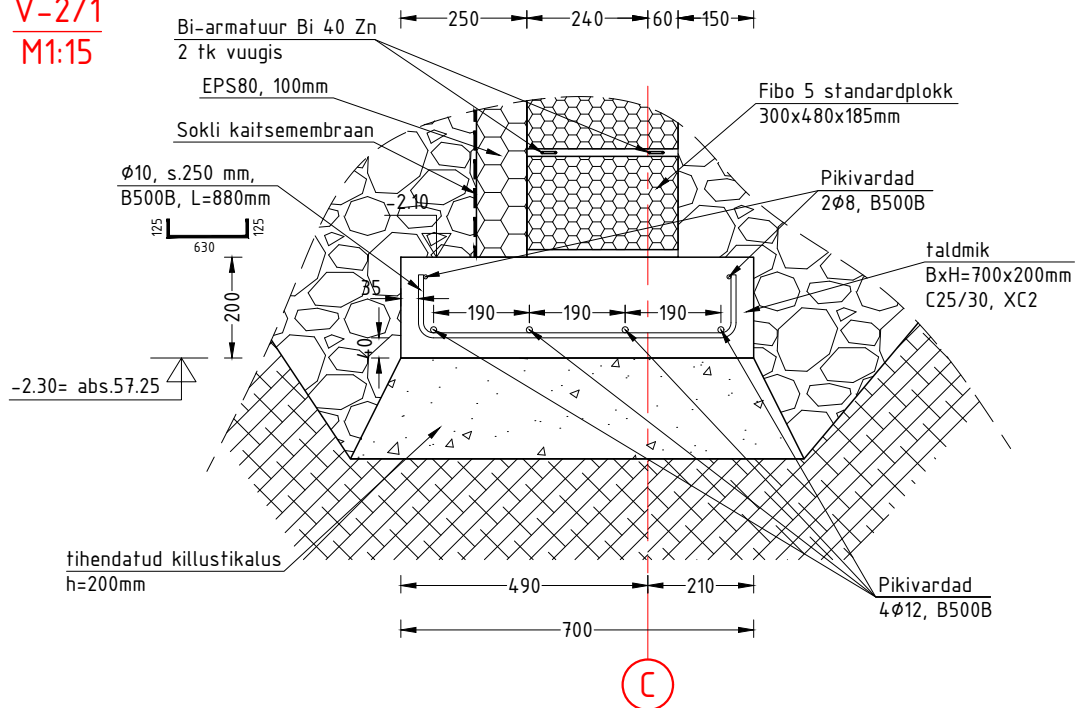

V-2/2
M1:15






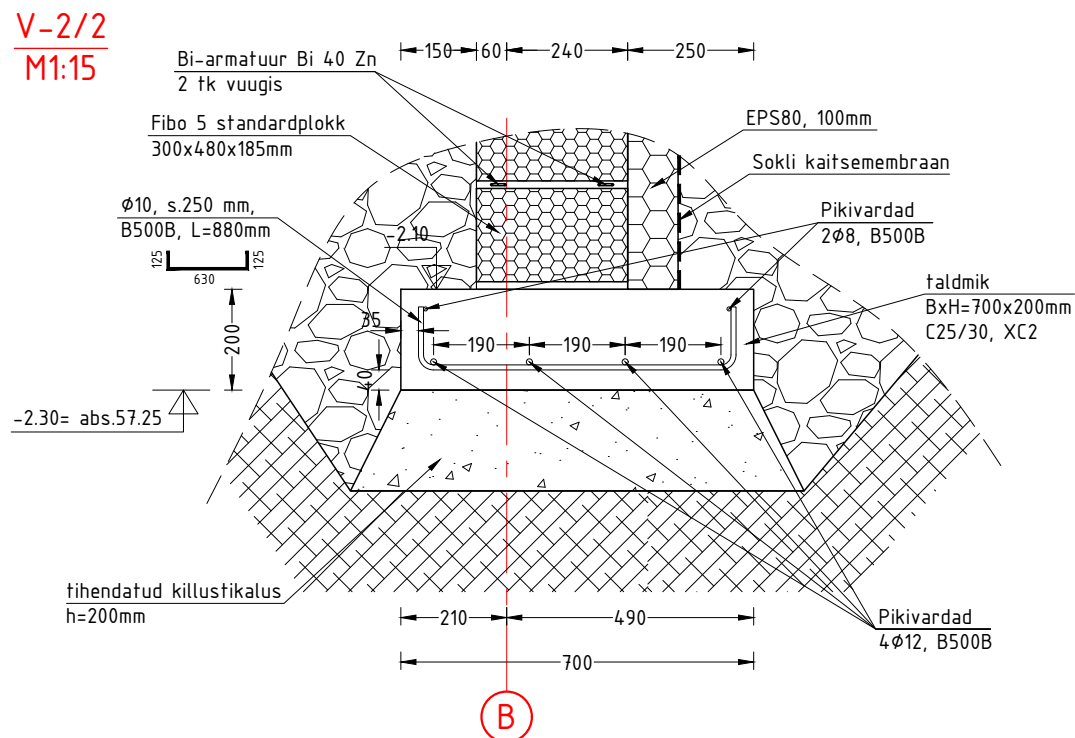


MÄRKUSED:

Taldmiku lõigetes V-2/1 - V-2/2 varieerub telje asukoht taldmiku suhtes.

tähis:	arv:	muutis:	kuupäev:	sisu:
--------	------	---------	----------	-------

töö:	Üksikelamu ehitamine			osa:	EK
tellijä:	TALDMIKU LÕIKED V-2/1 - V2/2				
projekteerija:		joonise nr:	EK-1.3	leht/lehti:	3/30
kontrollija:		kuupäev:	31.05.2018		
		mõõtkava:	M1:15		
		projekti nr:			

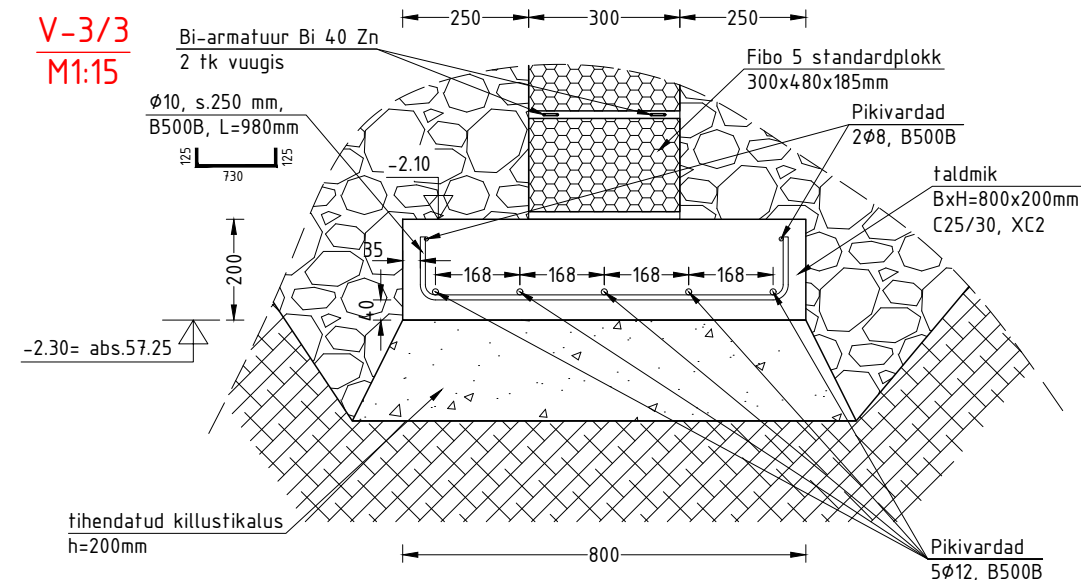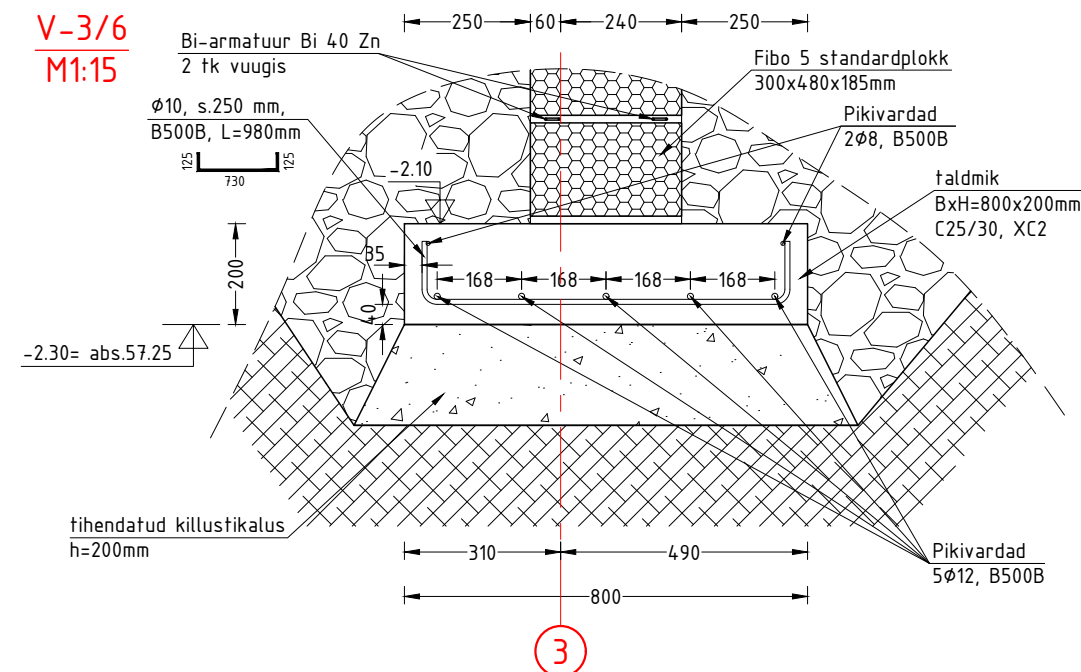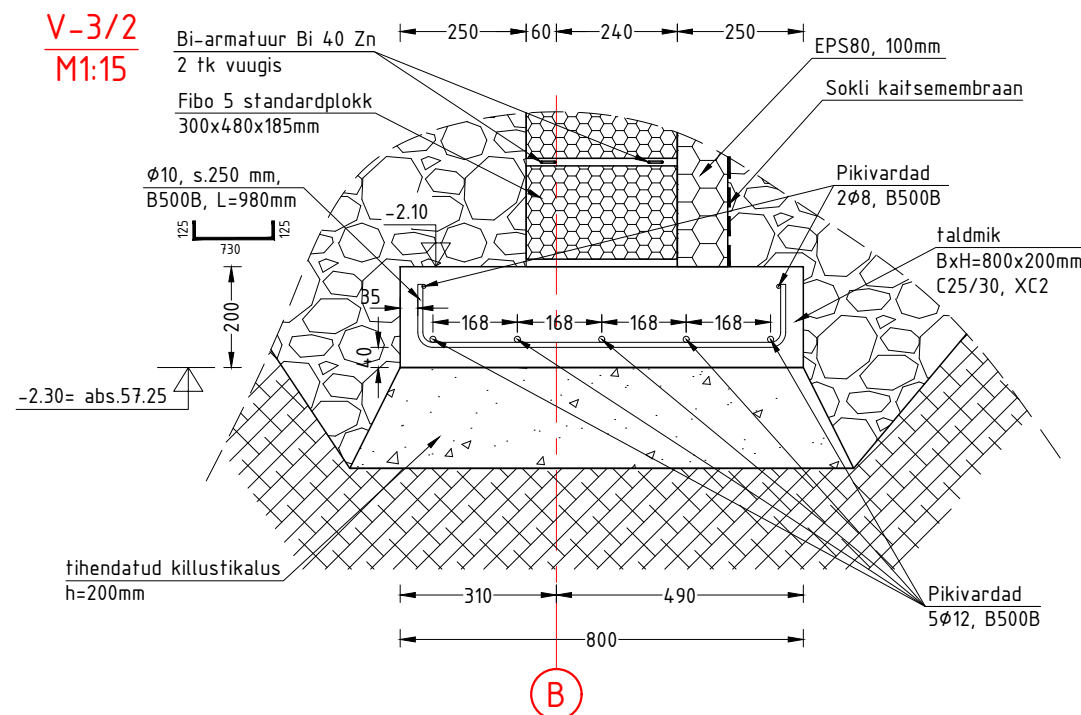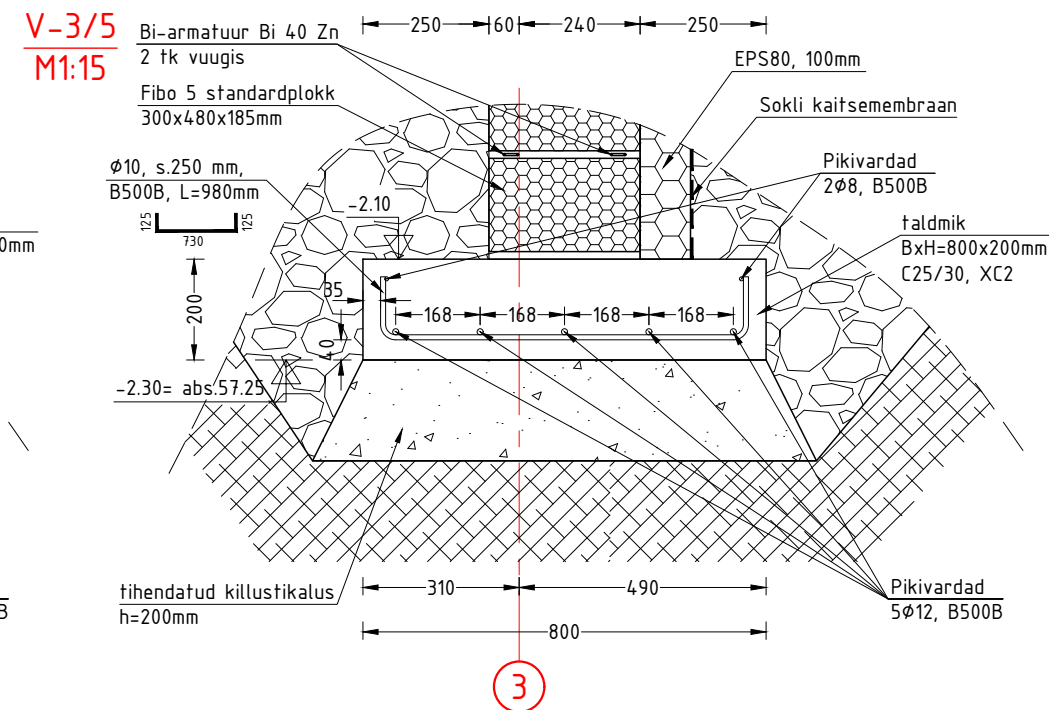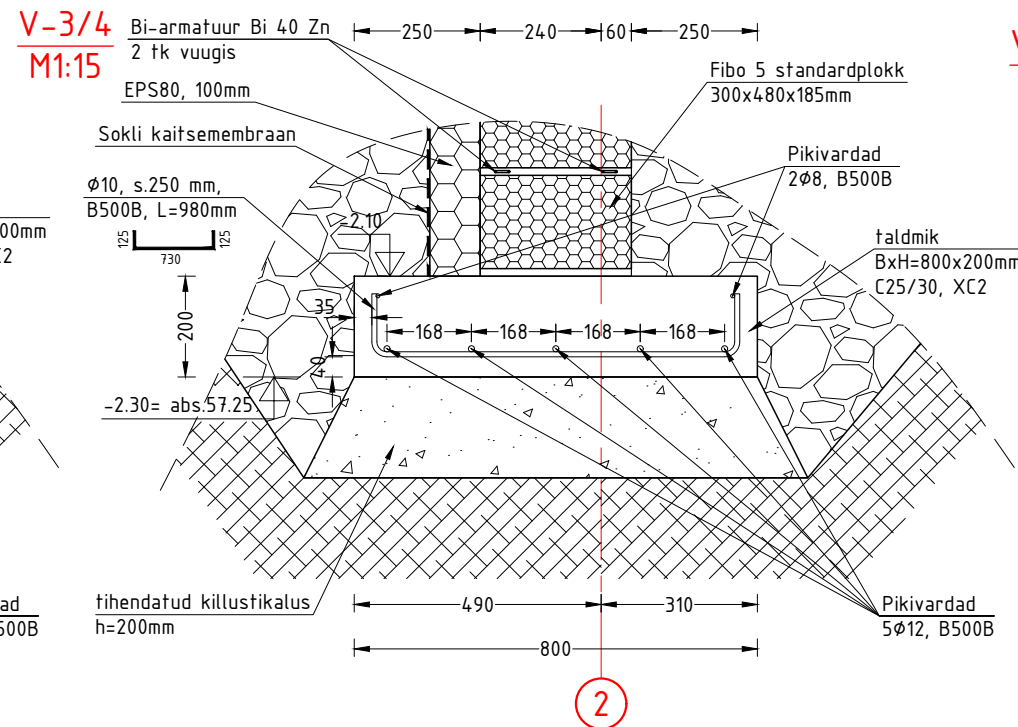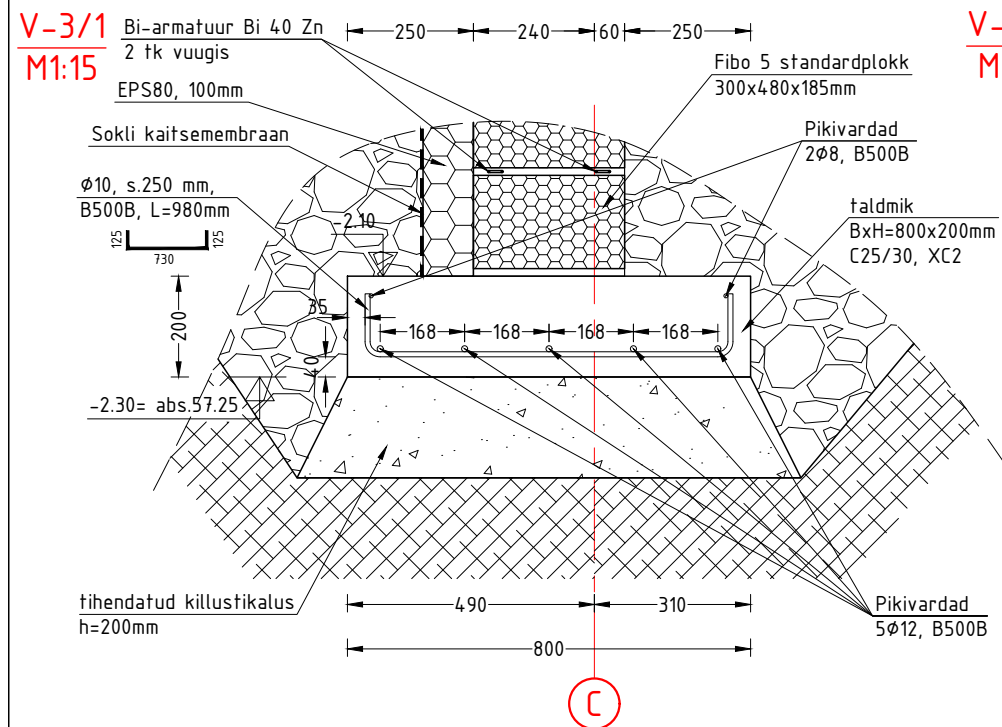

MÄRKUSED:

Taldmiku lõigetes V-3/1 - V-3/6 varieerub telje asukoht taldmiku suhtes.

tähis:	arv:	muutis:	kuupäev:	sisu:
--------	------	---------	----------	-------


töö: Üksikelamu ehitamine		osa: EK	
tellija:		TALDMIKU LÕIKED V-3/1 - V3/6	
projekteerija:		joonise nr: EK-1.4	leht/lehti: 4/30
kontrollija:		kuupäev: 31.05.2018	
		mõõtkava: M1:15	
		projekti nr:	



TERRASSI TALDMIKU ARMATUURIDE KOKKUVÕTE		
Sarrusterase mark B500B		
φ	Pikkus [m]	Kaal [kg]
φ8	45.82	18.10
φ10	43.20	26.65
φ12	71.34	63.35

Terrassikonstruktsioonide kokkuvõte							
Pos. nr	profiil	klass	kogus [tk]	pikkus [m]	kokku [lm]	kokku [m³]	standard
1	45x145	C24	2	4960	9.92	0.06	EVS-EN 1912
2	45x145	C24	2	4900	9.80	0.06	EVS-EN 1912
3	45x145	C24	2	4780	9.56	0.06	EVS-EN 1912
4	45x145	C24	2	4600	9.20	0.06	EVS-EN 1912
5	45x145	C24	2	4340	8.68	0.06	EVS-EN 1912
6	45x145	C24	2	4000	8.00	0.05	EVS-EN 1912
7	45x145	C24	2	3720	7.44	0.05	EVS-EN 1912
8	45x145	C24	2	1720	3.44	0.02	EVS-EN 1912
9	45x145	C24	2	1020	2.04	0.01	EVS-EN 1912
10	45x145	C24	2	1100	2.20	0.01	EVS-EN 1912

KOKKU: 70.28jm


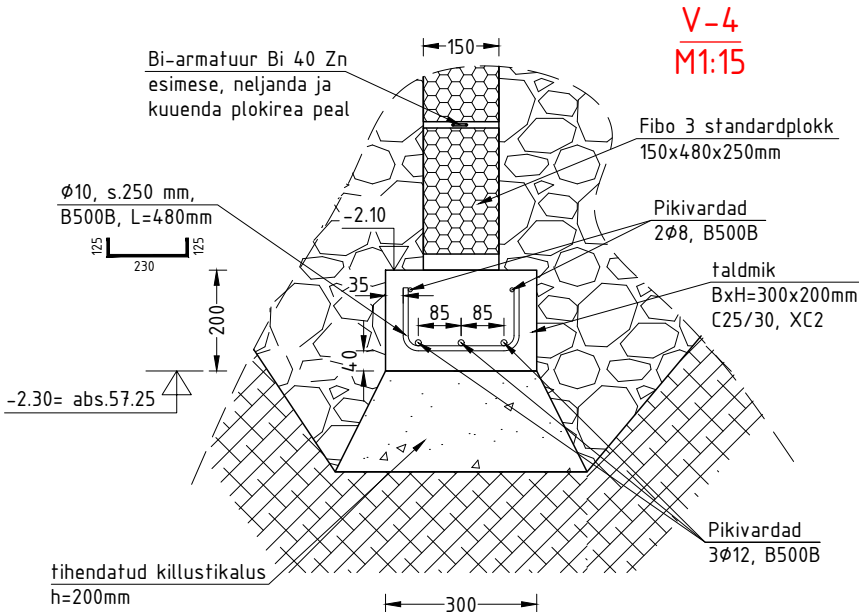



MÄRKUSED:

1. Betoon valmistada vastavalt standardile EVS-EN 206:2014+A1:2016.
2. Sarrusterase mark B500B.
3. Terrassivundamendi taldmiku betooni mark C25/30, XC2, c_{nom}=35mm, põhjas 40mm.
4. φ8 armatuurvarraste jätkamisel teha ülekate 320mm, φ12 armatuuride puhul 480mm.
5. Terrassi vundamenti mitte kokku valada hoone vundamendiga.

tähis:	arv:	muutis:	kuupäev:	sisu:
--------	------	---------	----------	-------

töö: Üksikelamu ehitamine		osa: EK	
tellija:		TERRASSI KONSTRUKTSIOONID	
projekteerija:		joonise nr: EK-2.1	leht/lehti: 5/30
kontrollija:		kuupäev: 31.05.2018	
		mõõtkava: M1:75	
		projekti nr:	

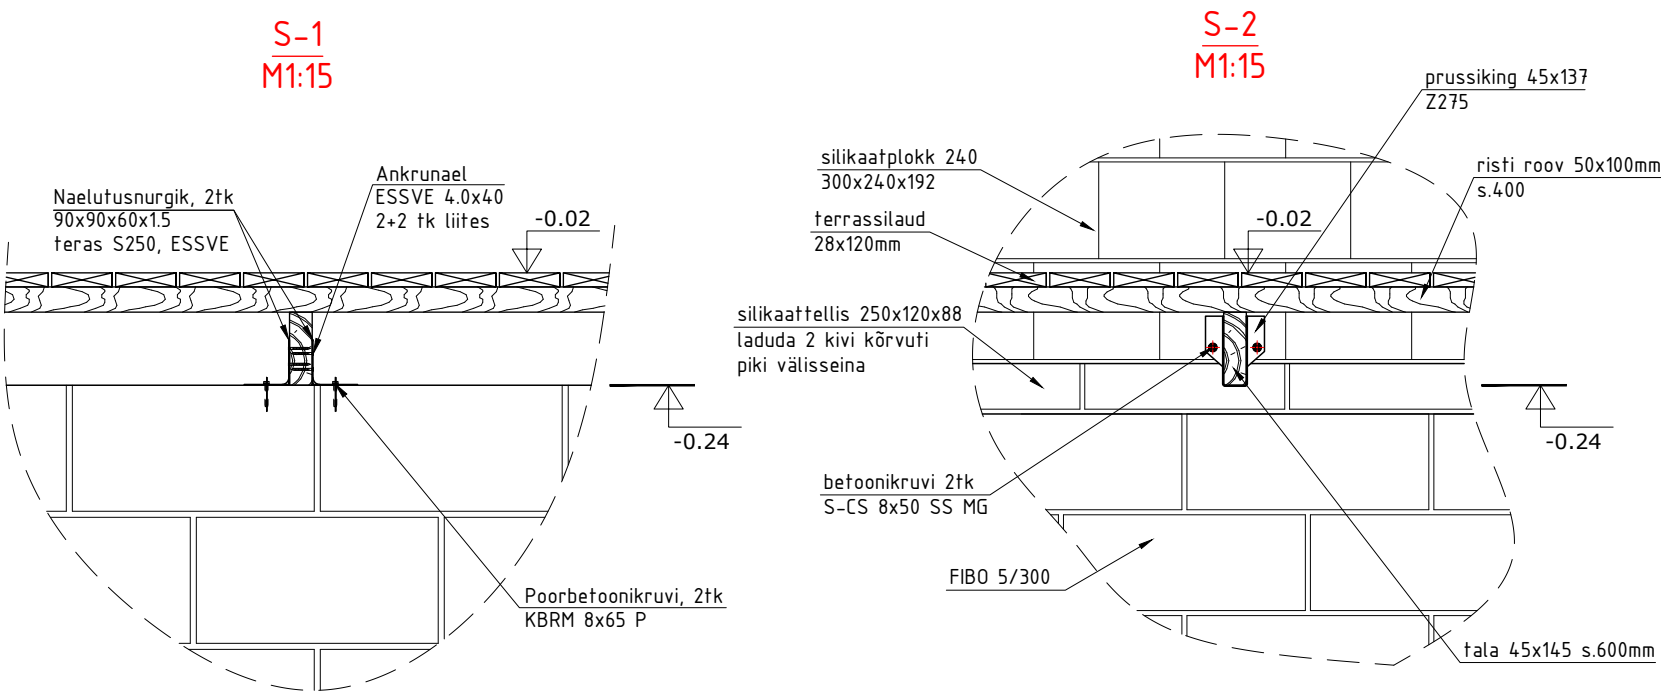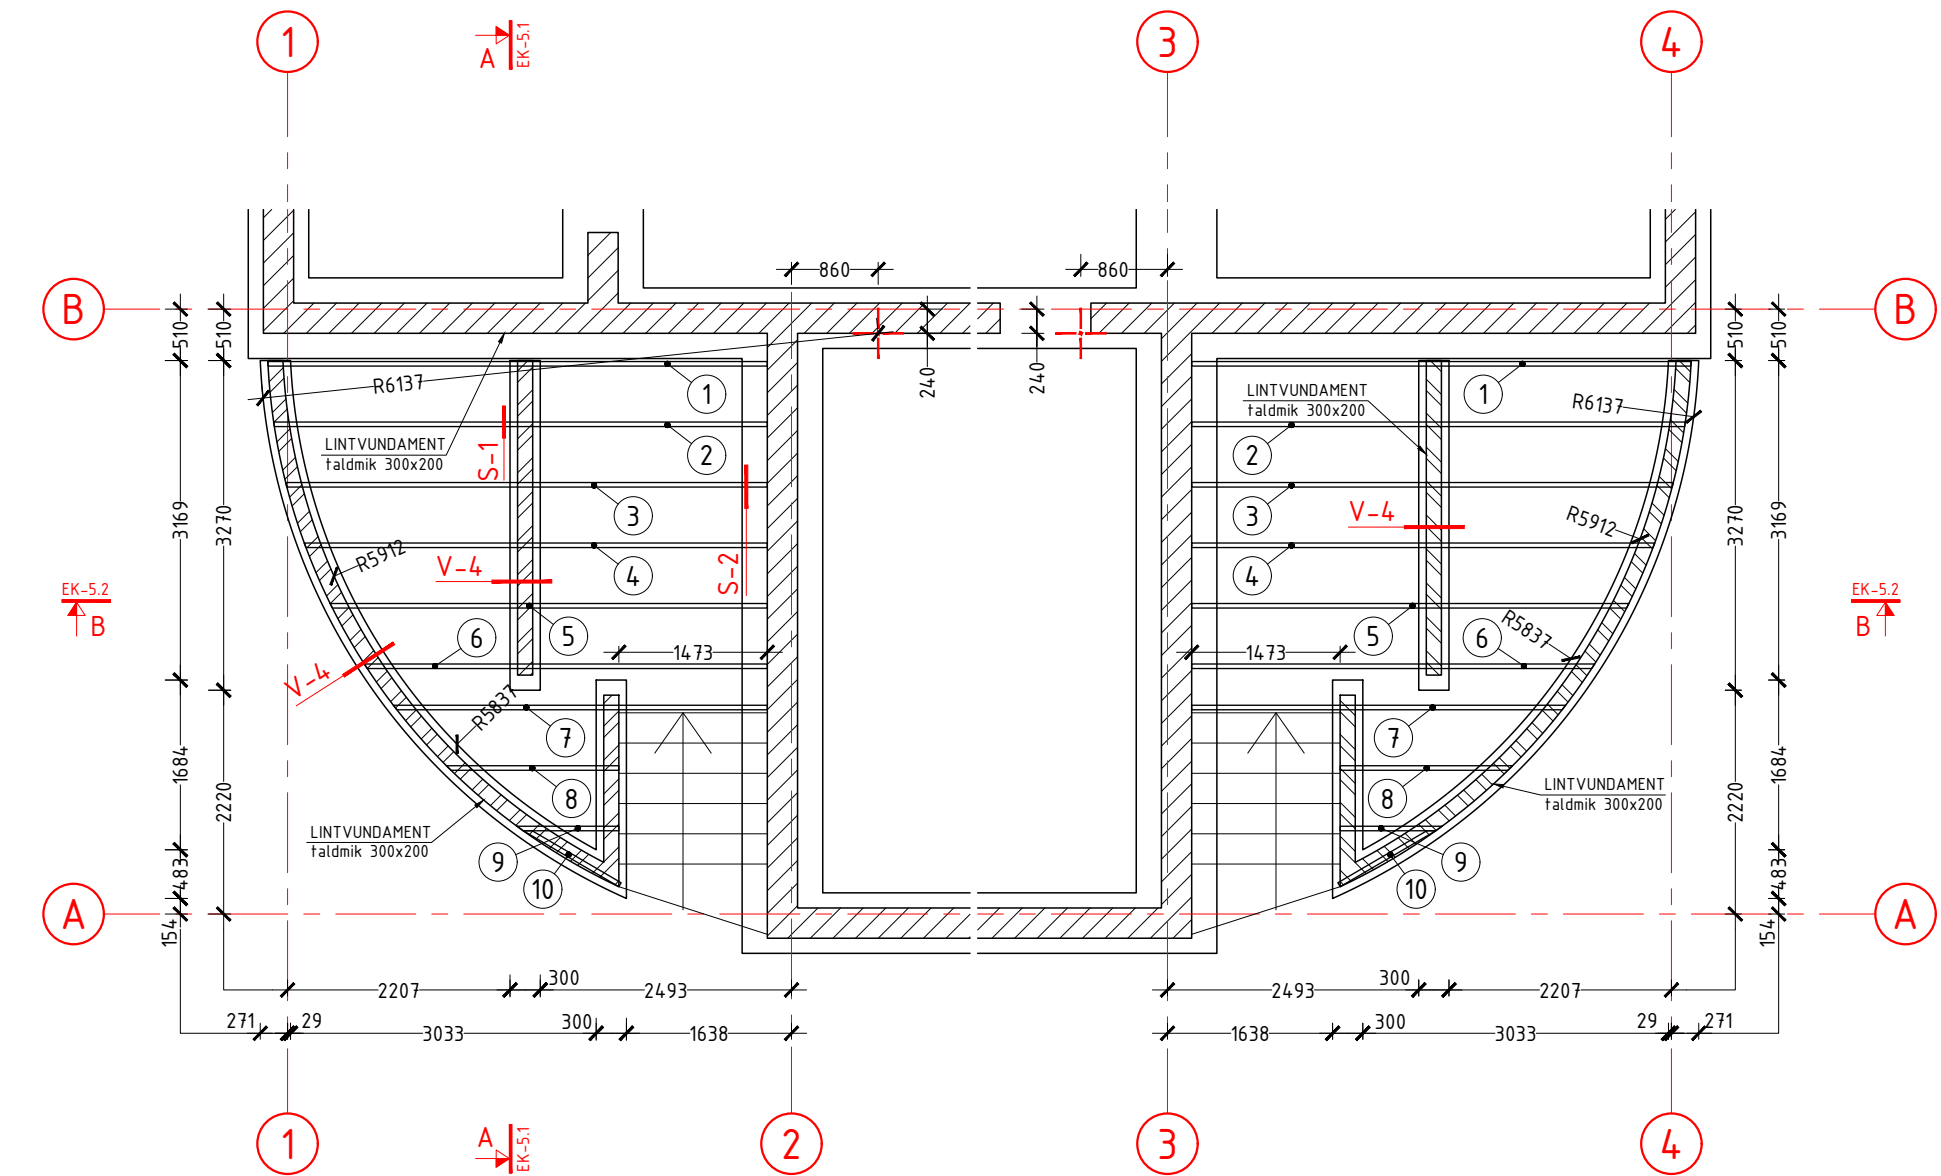

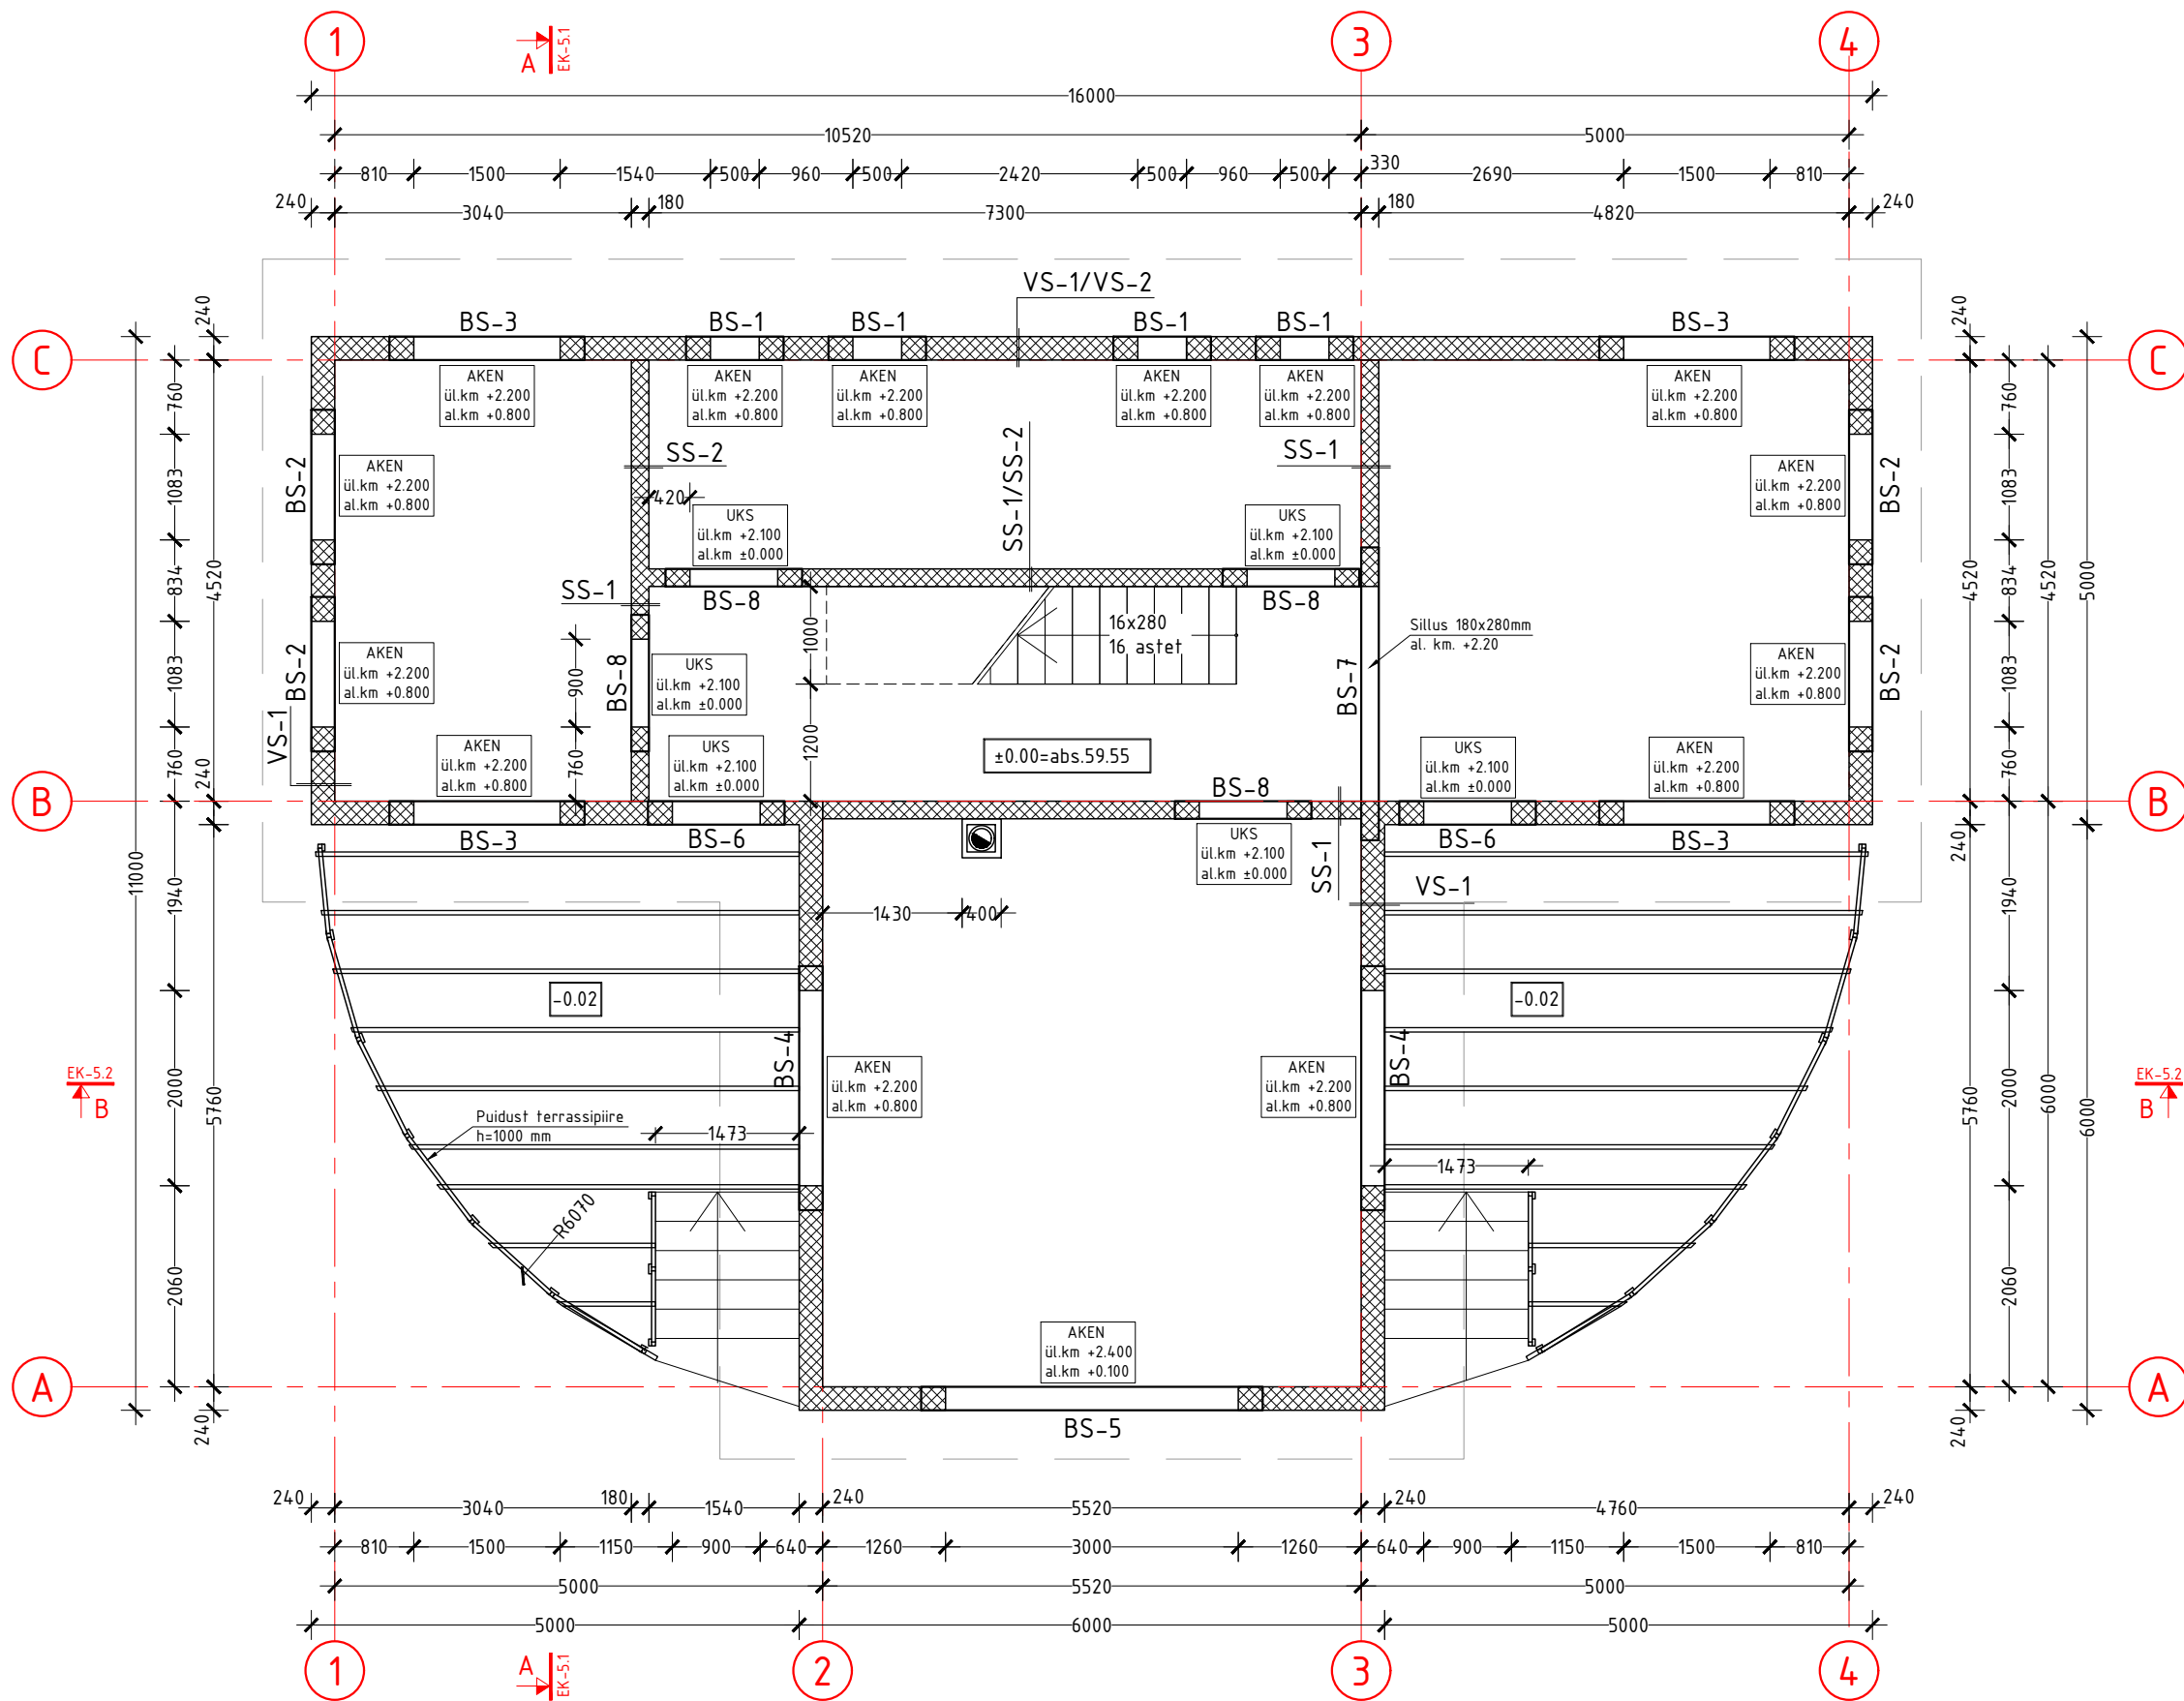


MÄRKUSED:

1. Terrassi konstruktiivne lahendus vt. joonis EK-2.1.
2. Raudbetoonsillused vt. EK-3.4 ja EK-3.5.
3. Konstruksioonitüübid vt. joonised alates EK-8.1 kuni EK-8.9.

tähis:	arv:	muutis:	kuupäev:	sisu:
--------	------	---------	----------	-------


töö: Üksikelamu ehitamine		osa: EK	
tellija:		ESIMESE KORRUSE PLAAN	
projekteerija:		joonise nr: EK-3.1	leht/lehti: 6/30
kontrollija:		kuupäev: 31.05.2018	
		mõõtkava: M1:75	
		projekti nr:	

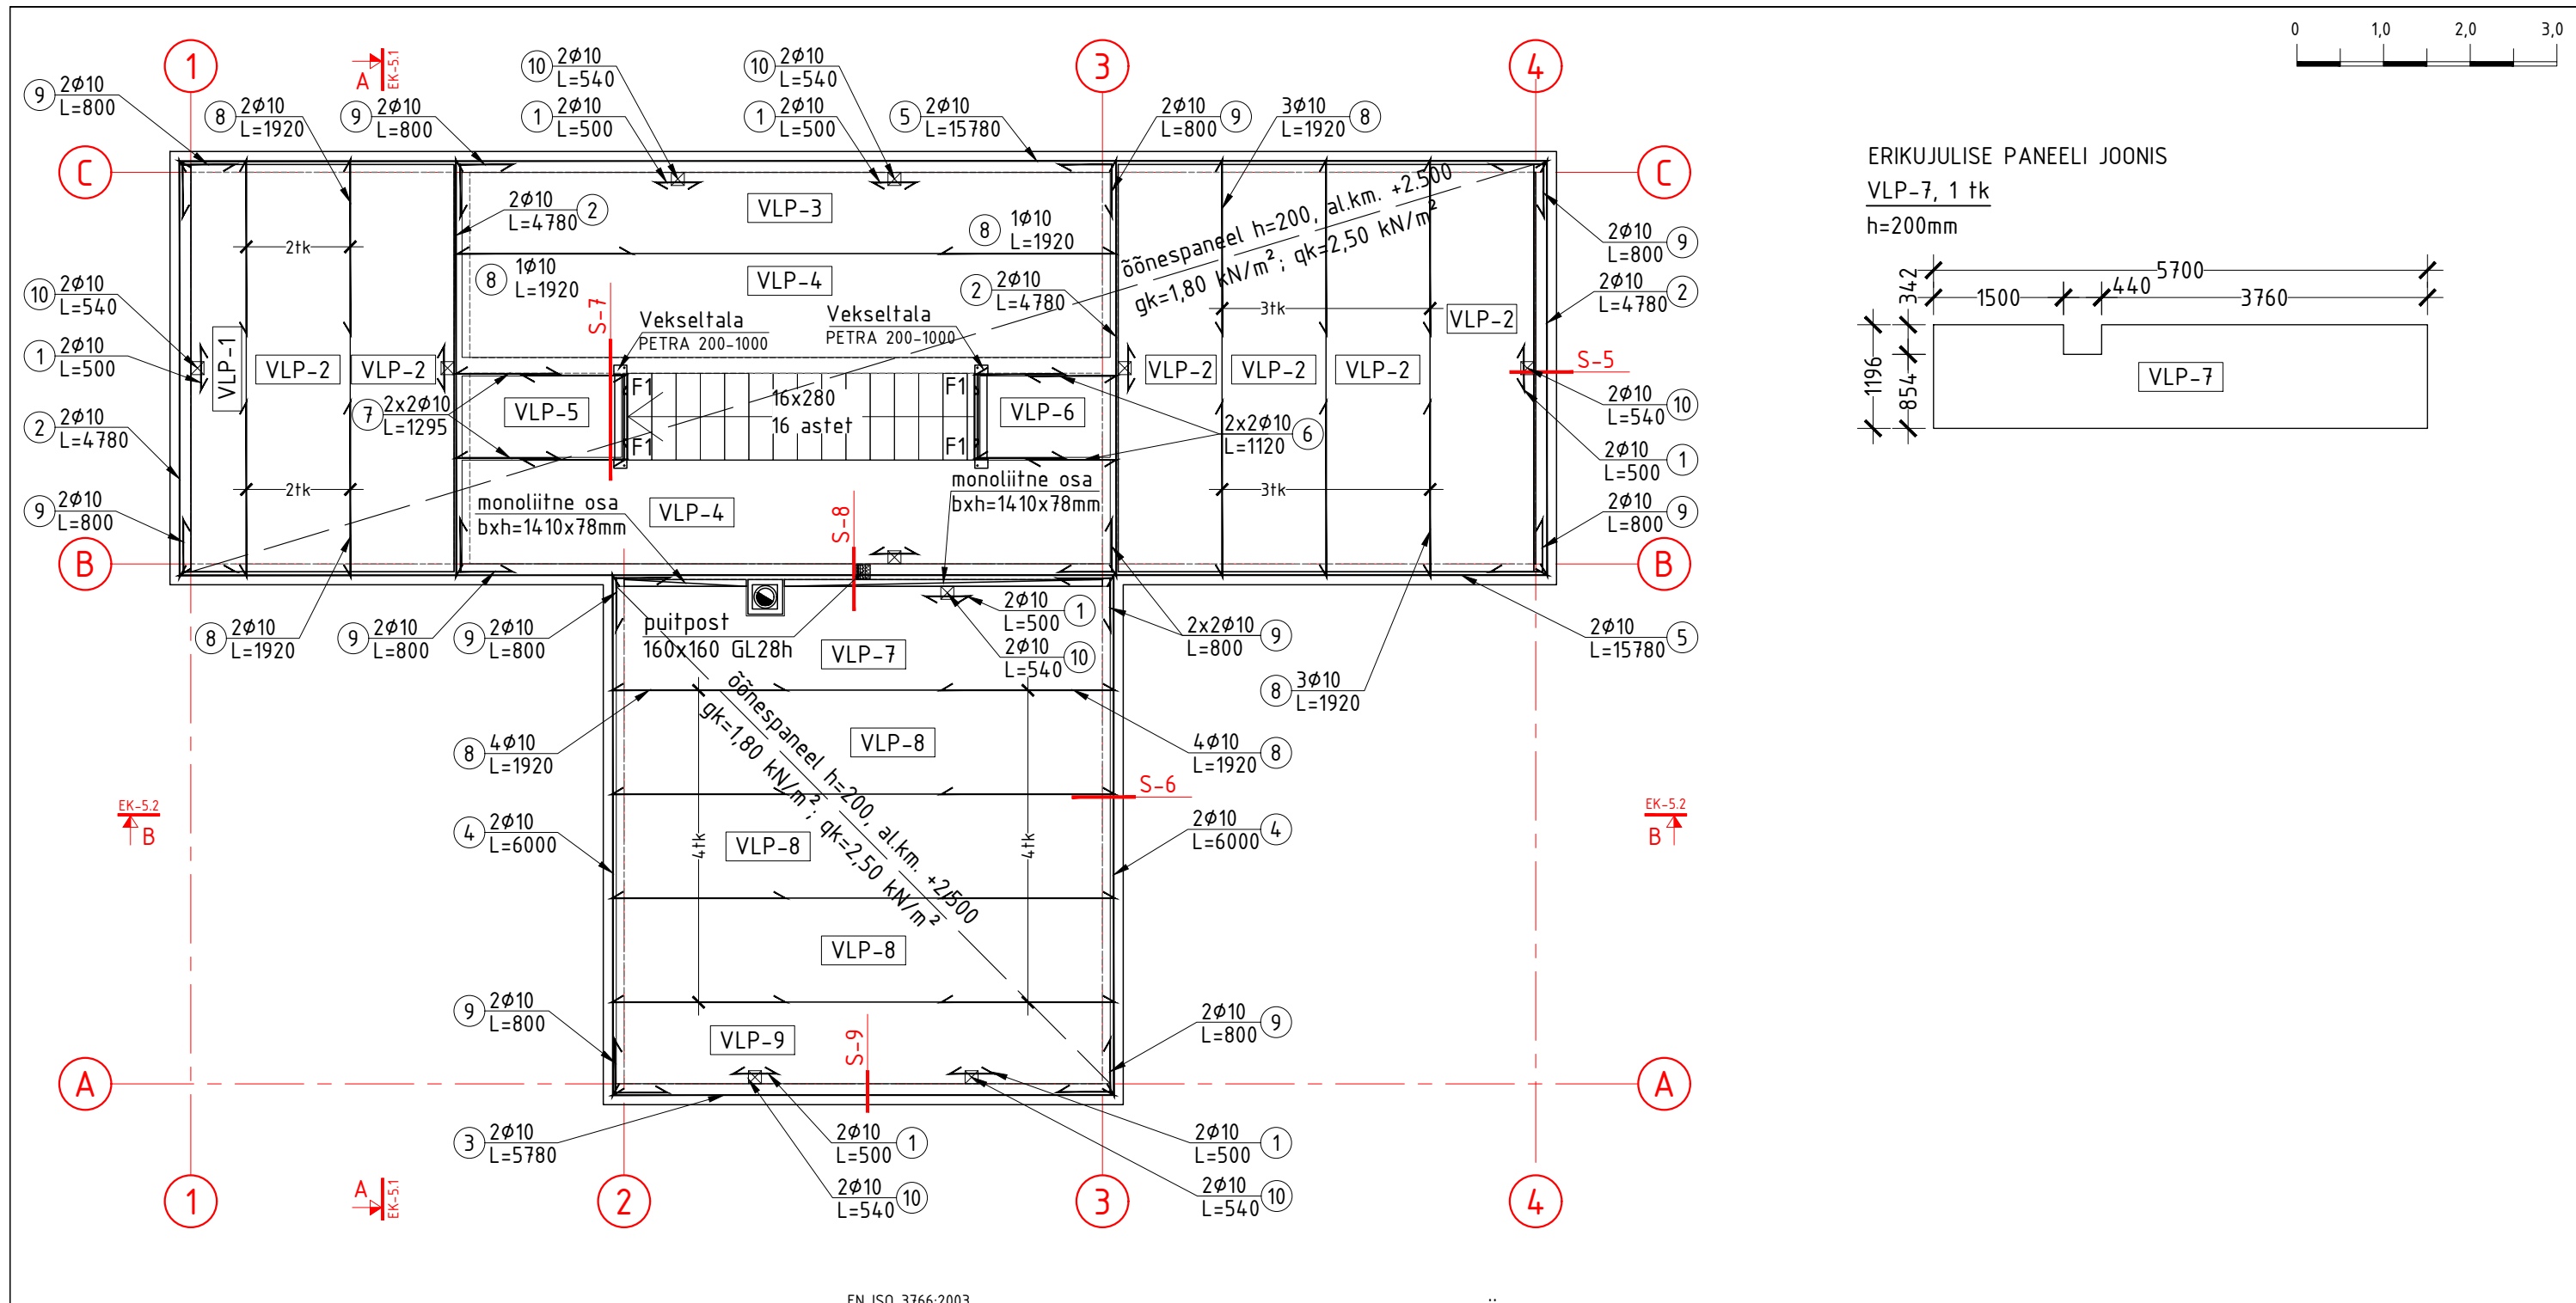











ERIKUJULISE PANEELI JOONIS

VLP-7, 1 tk

h=200mm

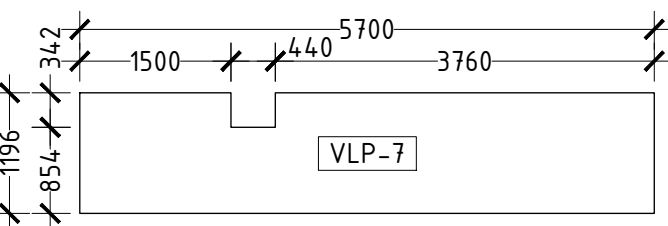

EN ISO 376:2003

          VAHELAE ARMATUURIDE PAINUTUSTABEL													
Nr	Vorm	Kuju	Kogus [tk]	Ø [mm]	Pikkus kokku [m]	Ühikpikkus [m]	a	b	c	d	e	f	R
1	00		20	10	10.00	500	500						
2	00		8	10	38.24	4780	4780						
3	00		2	10	11.56	5780	5780						
4	00		4	10	24.00	6000	6000						
5	00		4	10	63.12	15780	15780						
6	11		4	10	4.48	1120	1000	120					
7	11		4	10	5.18	1295	1175	120					
8	11		20	10	38.40	1920	1800	120					
9	11		24	10	19.20	800	400	400					
10	21		20	10	10.80	540	120	300	120				
KOKKU: 225.0m 138.8kg													


EN ISO 3766:2003


MÄRKUSED:

- Arvutuslikud punktkoormused F1 vahelae vekseltalast toetava õõnespaneeli peale on 3,0kN, vastavalt juhendile "PETRA. Support for Hollow-Core Slabs Around Floor Openings. Technical Manual 09/2016".
- Vahelae sõlmed vt. joonis EK-7.2.
- Paneelide kokkuvõte vt eraldi tabelist "Vahelaepaneelide kokkuvõte".

tähis:	arv:	muutis:	kuupäev:	sisu:
--------	------	---------	----------	-------

töö: Üksikelamu ehitamine		osa: EK	
tellija:	ESIMESE KORRUSE VAHELAE PLAAN Põhiprojekt		
projekteerija:		joonise nr: EK-3.2	leht/lehti: 7/30
kontrollija:		kuupäev: 31.05.2018	
		mõõtkava: M1:75	
		projekti nr:	

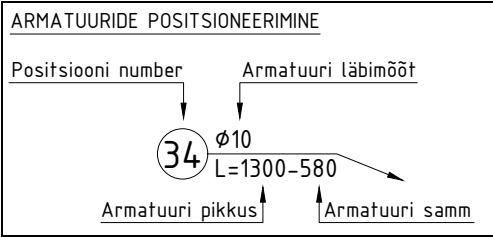

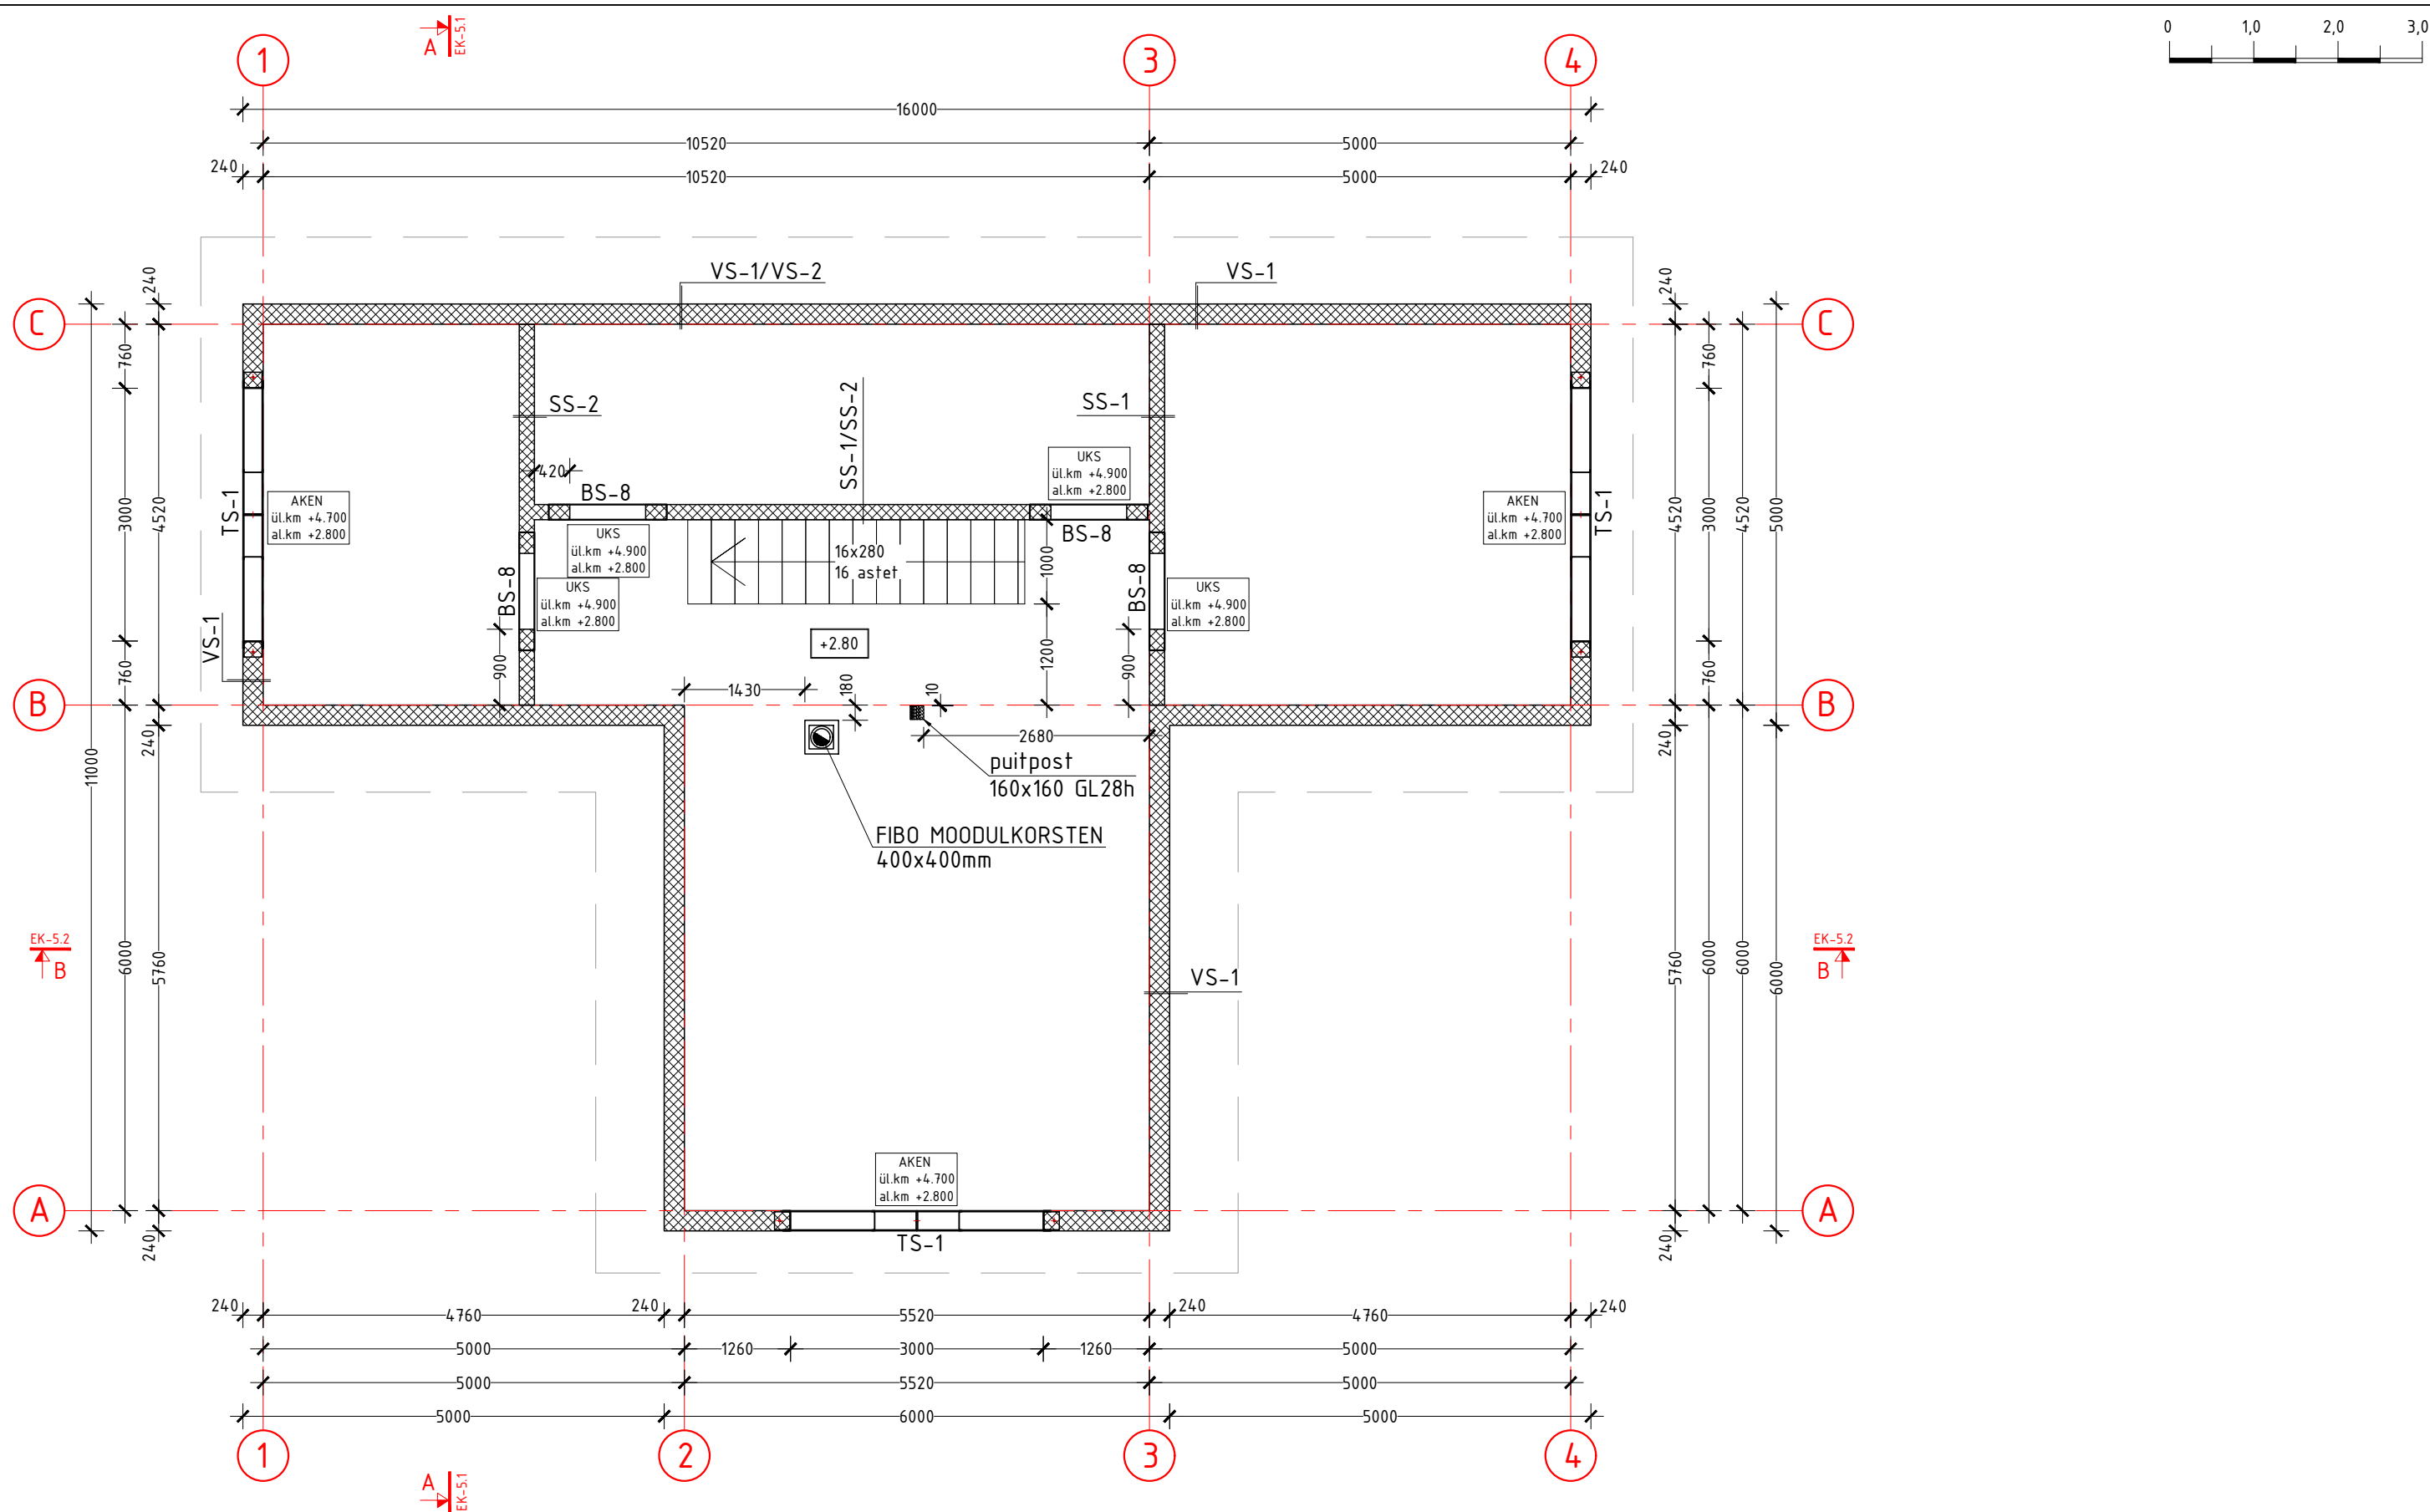


MÄRKUSED:

1. Raudbetoonsillus (BS-8) vt. EK-3.4 ja EK-3.5.
2. Terrassilluse (TS-1) konstruktiivne lahendus vt. joonis EK-3.6.
3. Konstruksioonitüübid vt. joonised alates EK-8.1 kuni EK-8.9.


tähis:	arv:	muutis:	kuupäev:	sisu:
--------	------	---------	----------	-------

töö: Üksikelamu ehitamine			
osa: EK			
tellija:		TEISE KORRUSE PLAAN	
projekteerija:		joonise nr:	EK-3.3
kontrollija:		kuupäev:	31.05.2018
		mõõtkava:	M1:75
		projekti nr:	


Sillus BS-1, 4tk
C20/25, XC1, cnom=25mm

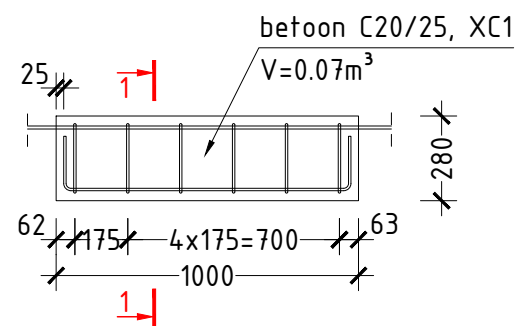


Sillus BS-2, 4tk
C20/25, XC1, cnom=25mm

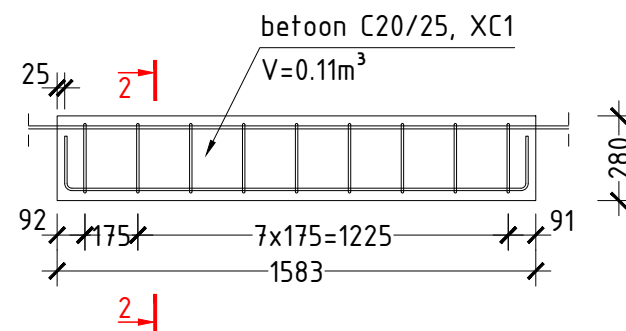


Sillus BS-3, 4tk
C20/25, XC1, cnom=25mm

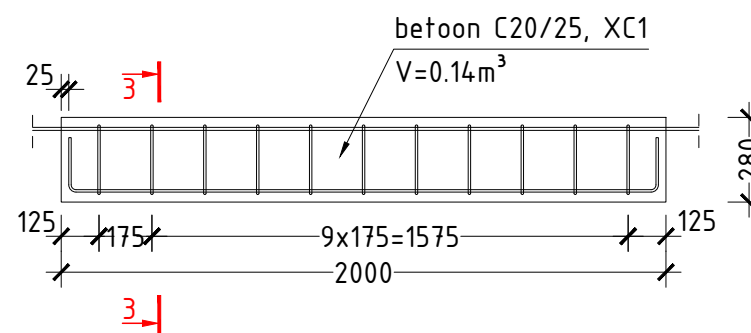


Sillus BS-4, 2tk
C20/25, XC1, cnom=25mm

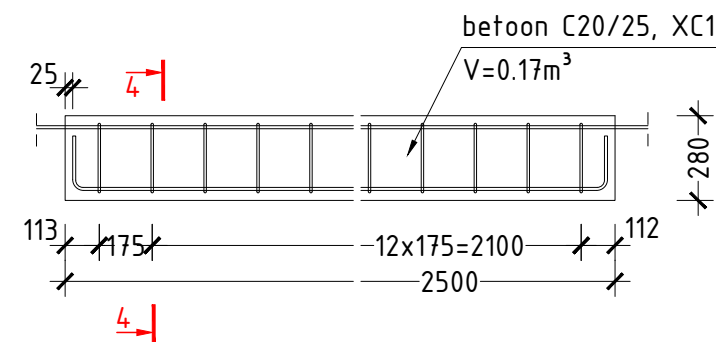


Sillus BS-5, 1tk
C20/25, XC1, cnom=25mm

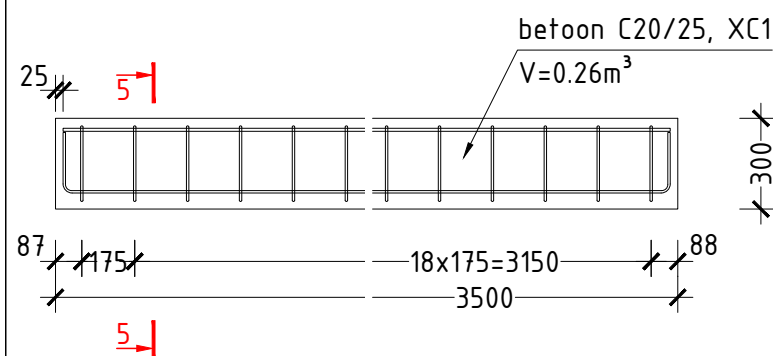







Sillus BS-6, 2tk
C20/25, XC1, cnom=25mm

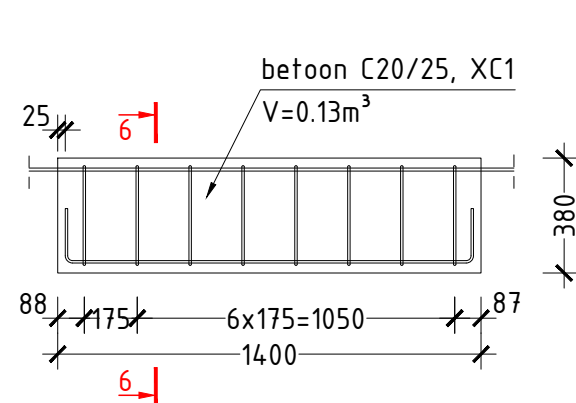

Sillus BS-7, 1tk
C20/25, XC1, cnom=25mm

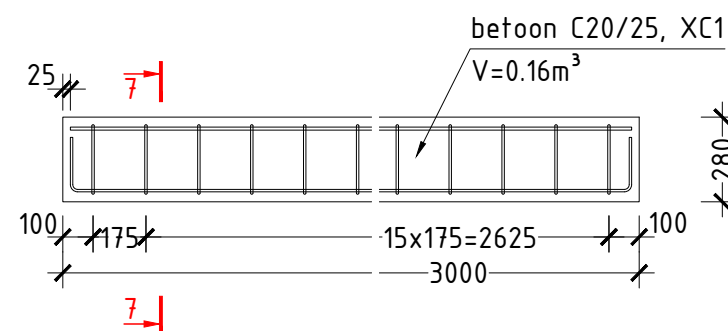



Sillus BS-8, 8tk
C20/25, XC1, cnom=25mm

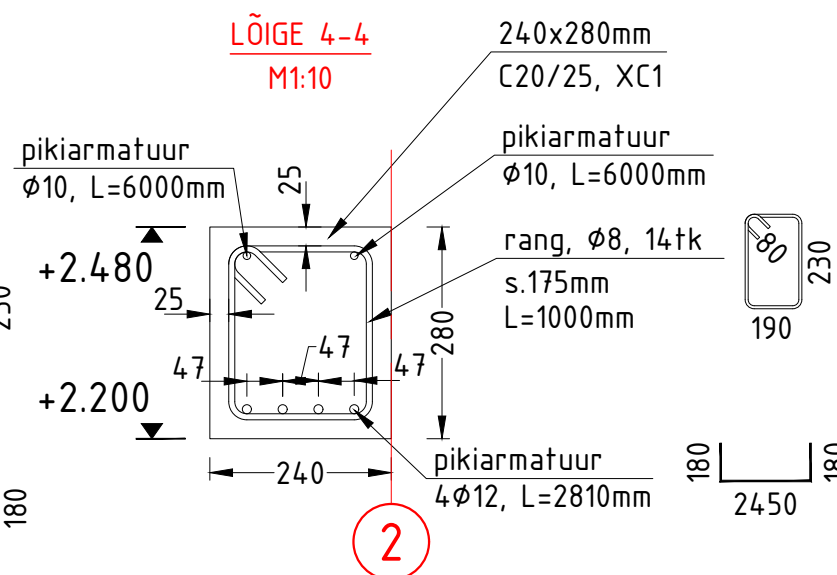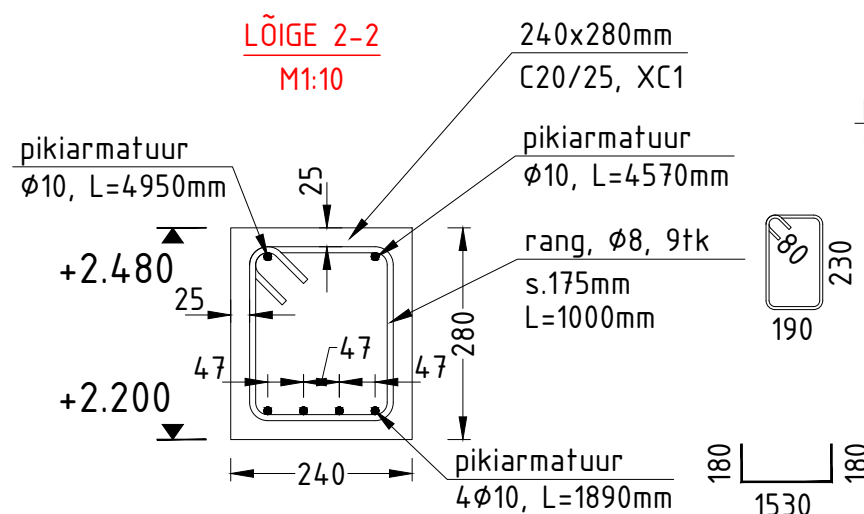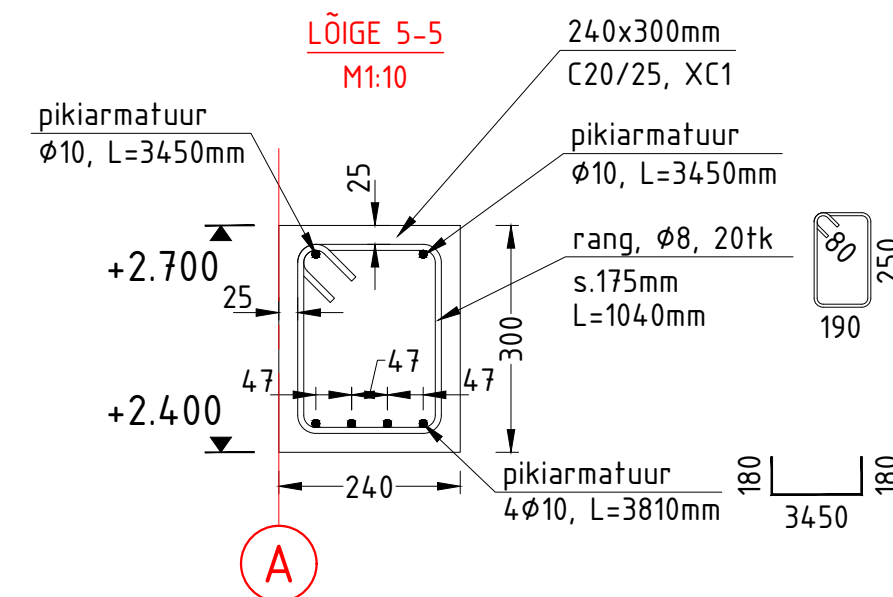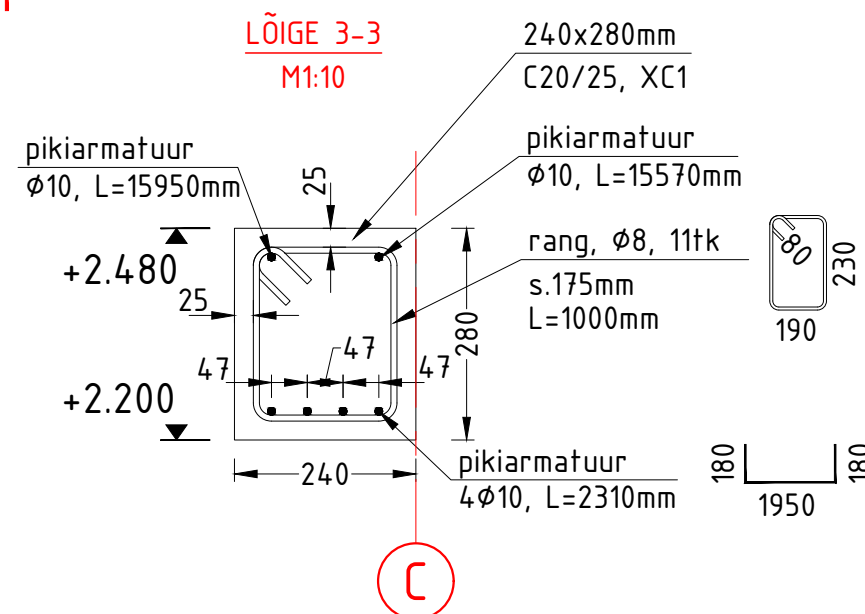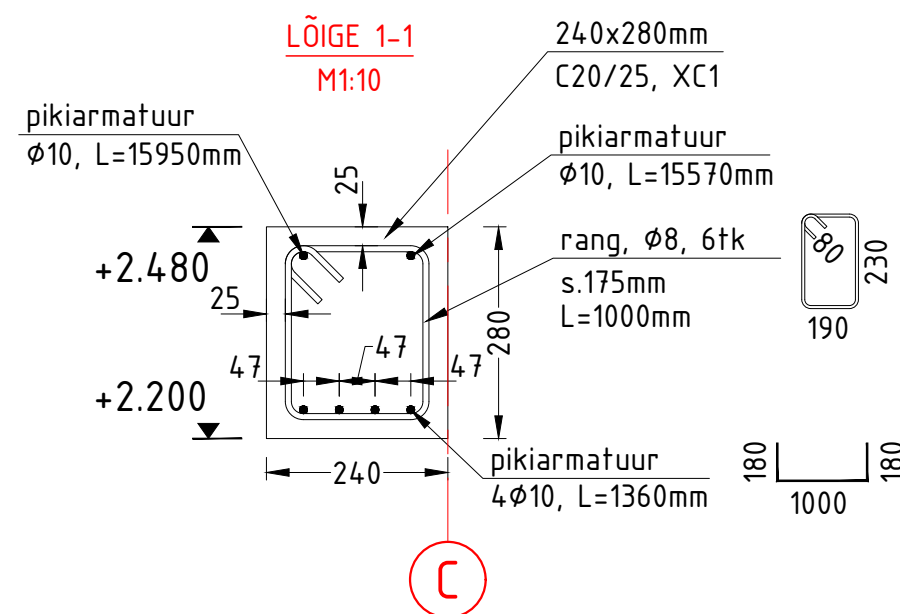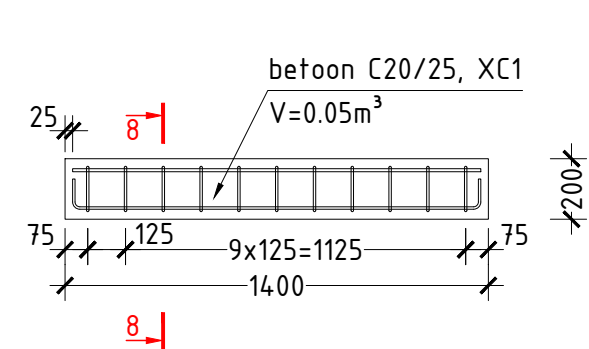

MÄRKUSED:

tähis:	arv:	muutis:	kuupäev:	sisu:
Üksikellamu ehitamine				
osa: EK				
tellija:	RAUDBETOONSILLUSED			
	LÕIGE 1-1 ... 5-5 Põhiprojekt			
projekteerija:		joonise nr:	EK-3.4	leht/lehti: 9/30
kontrollija:		kuupäev:	31.05.2018	
		mõõtkava:	M1:25	
		projekti nr:		

SILLUSTE ARMATUURIDE KOKKUVÕTE		
Sarrusterase mark B500B		
φ	Pikkus [m]	Kaal [kg]
φ8	250.32	98.88
φ10	191.32	118.04
φ12	22.48	19.96

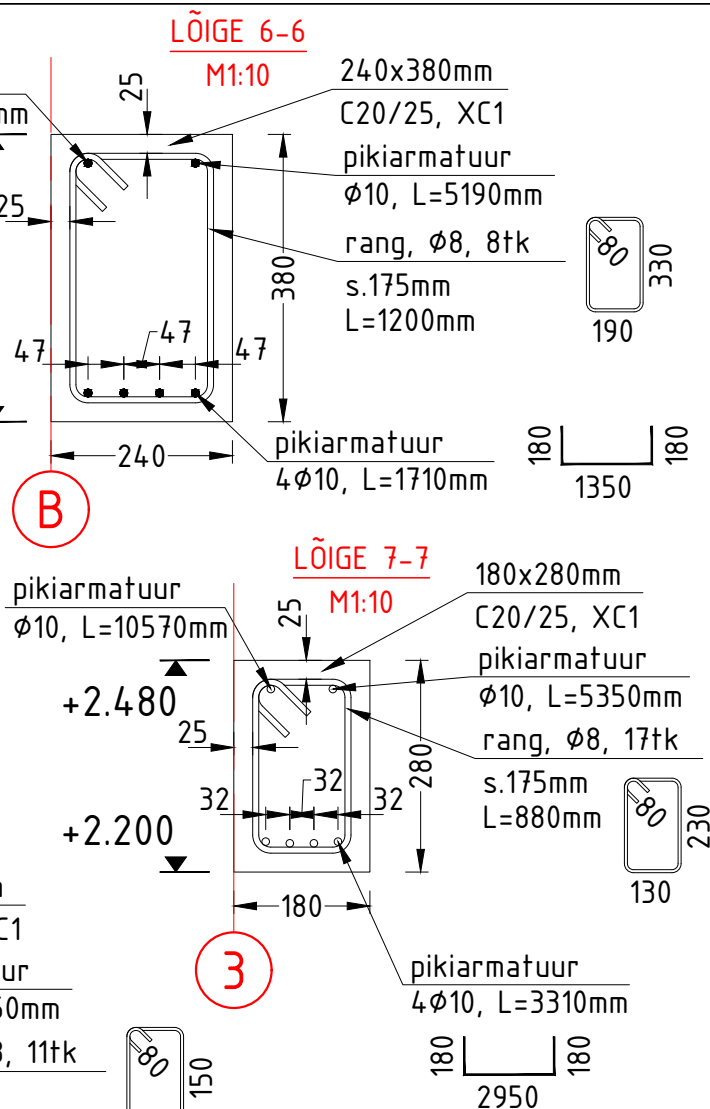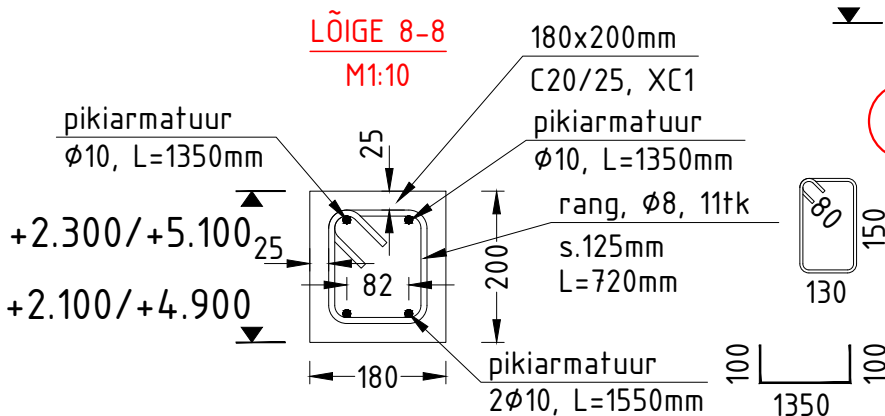

SILLUSTE KOKKUVÕTE


TÄHIS	PIKKUS	LAIUS	KÕRGUS	KOGUS	BETOONI MAHT	BETOONI MAHT	NIMETUS/MÄRKUS	AL. KM.
	[mm]	[mm]	[mm]	[tk]	[m³]	KOKKU [m³]		[m]
BS-1	1000	240	280	4	0.067	0.269	RAUSBETOONSILLUS	+2.200
BS-2	1583	240	280	4	0.106	0.426	RAUSBETOONSILLUS	+2.200
BS-3	2000	240	280	4	0.134	0.538	RAUSBETOONSILLUS	+2.200
BS-4	2500	240	280	2	0.168	0.336	RAUSBETOONSILLUS	+2.200
BS-5	3500	240	280	1	0.235	0.235	RAUSBETOONSILLUS	+2.200
BS-6	1400	240	380	2	0.128	0.255	RAUSBETOONSILLUS	+2.100
BS-7	3000	180	280	1	0.151	0.151	RAUSBETOONSILLUS	+2.200
BS-8	1400	180	200	8	0.050	0.403	RAUSBETOONSILLUS	+2.100/+4.900
BETOON KOKKU:						2.61m³		

MÄRKUSED:


tähis:	arv:	muutis:	kuupäev:	sisu:
--------	------	---------	----------	-------

töö:	Üksikelamu ehitamine			osa:	EK
tellijä:	RAUSBETOONSILLUSED				
	LÕIGE 6-6, 7-7, 8-8 Põhiprojekt				
projekteerija:		joonise nr:	EK-3.5	leht/lehti:	10/30
kontrollija:		kuupäev:	31.05.2018		
		mõõtkava:	M1:10		
		projekti nr:			


Terassillus TS-1, 6tk
UPE240, S235, kaal 75.3kg

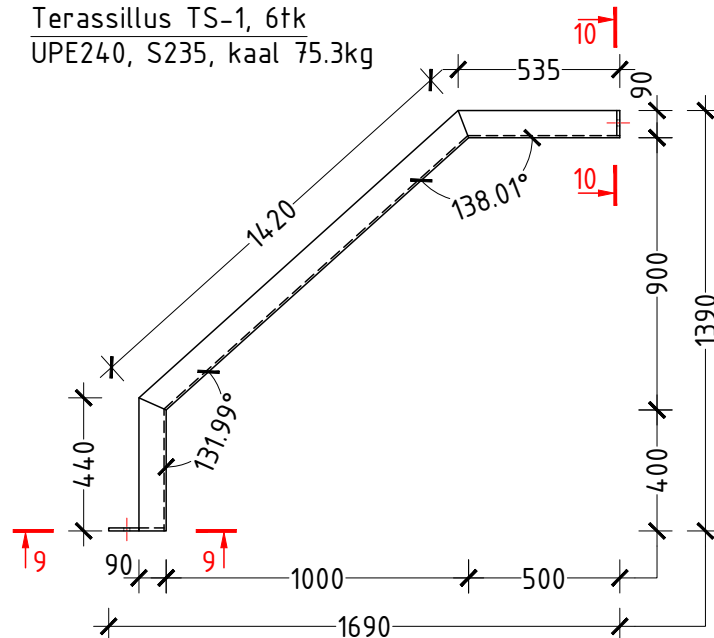

LÕIGE 9-9
M1:10

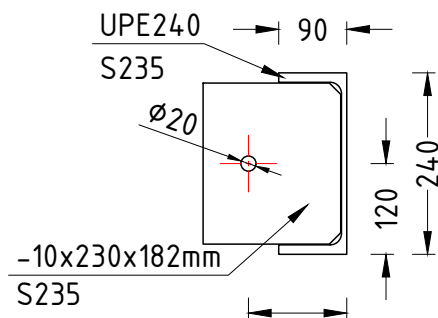

LÕIGE 10-10
M1:10

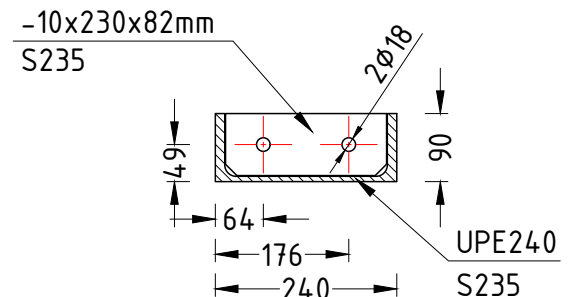


augu asukoht sobitada ploki õõnega kohakuti

MÄRKUSED:

1. Terassillus moodustub kahe koostu kokku monteerimisel. Koostud monteeritakse kahe M16 poldiga, DIN 933 8.8 ZN, l=35mm
2. Teraskonstruktsioonid valmistatakse ja monteeritakse vastavalt normaalklassi nõuetele, vastavalt EVS-EN 1090-1:2009 ja EVS-EN 1090-2:2008.
3. Teraskonstruktsioonide pinnatöötlus teha vastavalt standardile EVS-EN ISO 12944: Konstruktsioon puhastada FeSa2,5 ja värvida keskkonnaklassile C3-H vastavalt.
4. Keevise kõrgus a teha maksimaalsel pikkusel ümber liidetava elemendi.
5. Keevise kõrgus a võtta õhema liidetava elemendi paksus +1 mm, kui pole näidatud teisiti.

tähis:	arv:	muutis:	kuupäev:	sisu:
--------	------	---------	----------	-------

töö:	Üksikelamu ehitamine			osa:	EK
tellijä:	TERASSILLUS TS-1			Põhiprojekt	
projekteerija:		joonise nr:	EK-3.6	leht/lehti:	11/30
kontrollija:		kuupäev:	31.05.2018	mõõtkava:	M1:25
		projekti nr:			

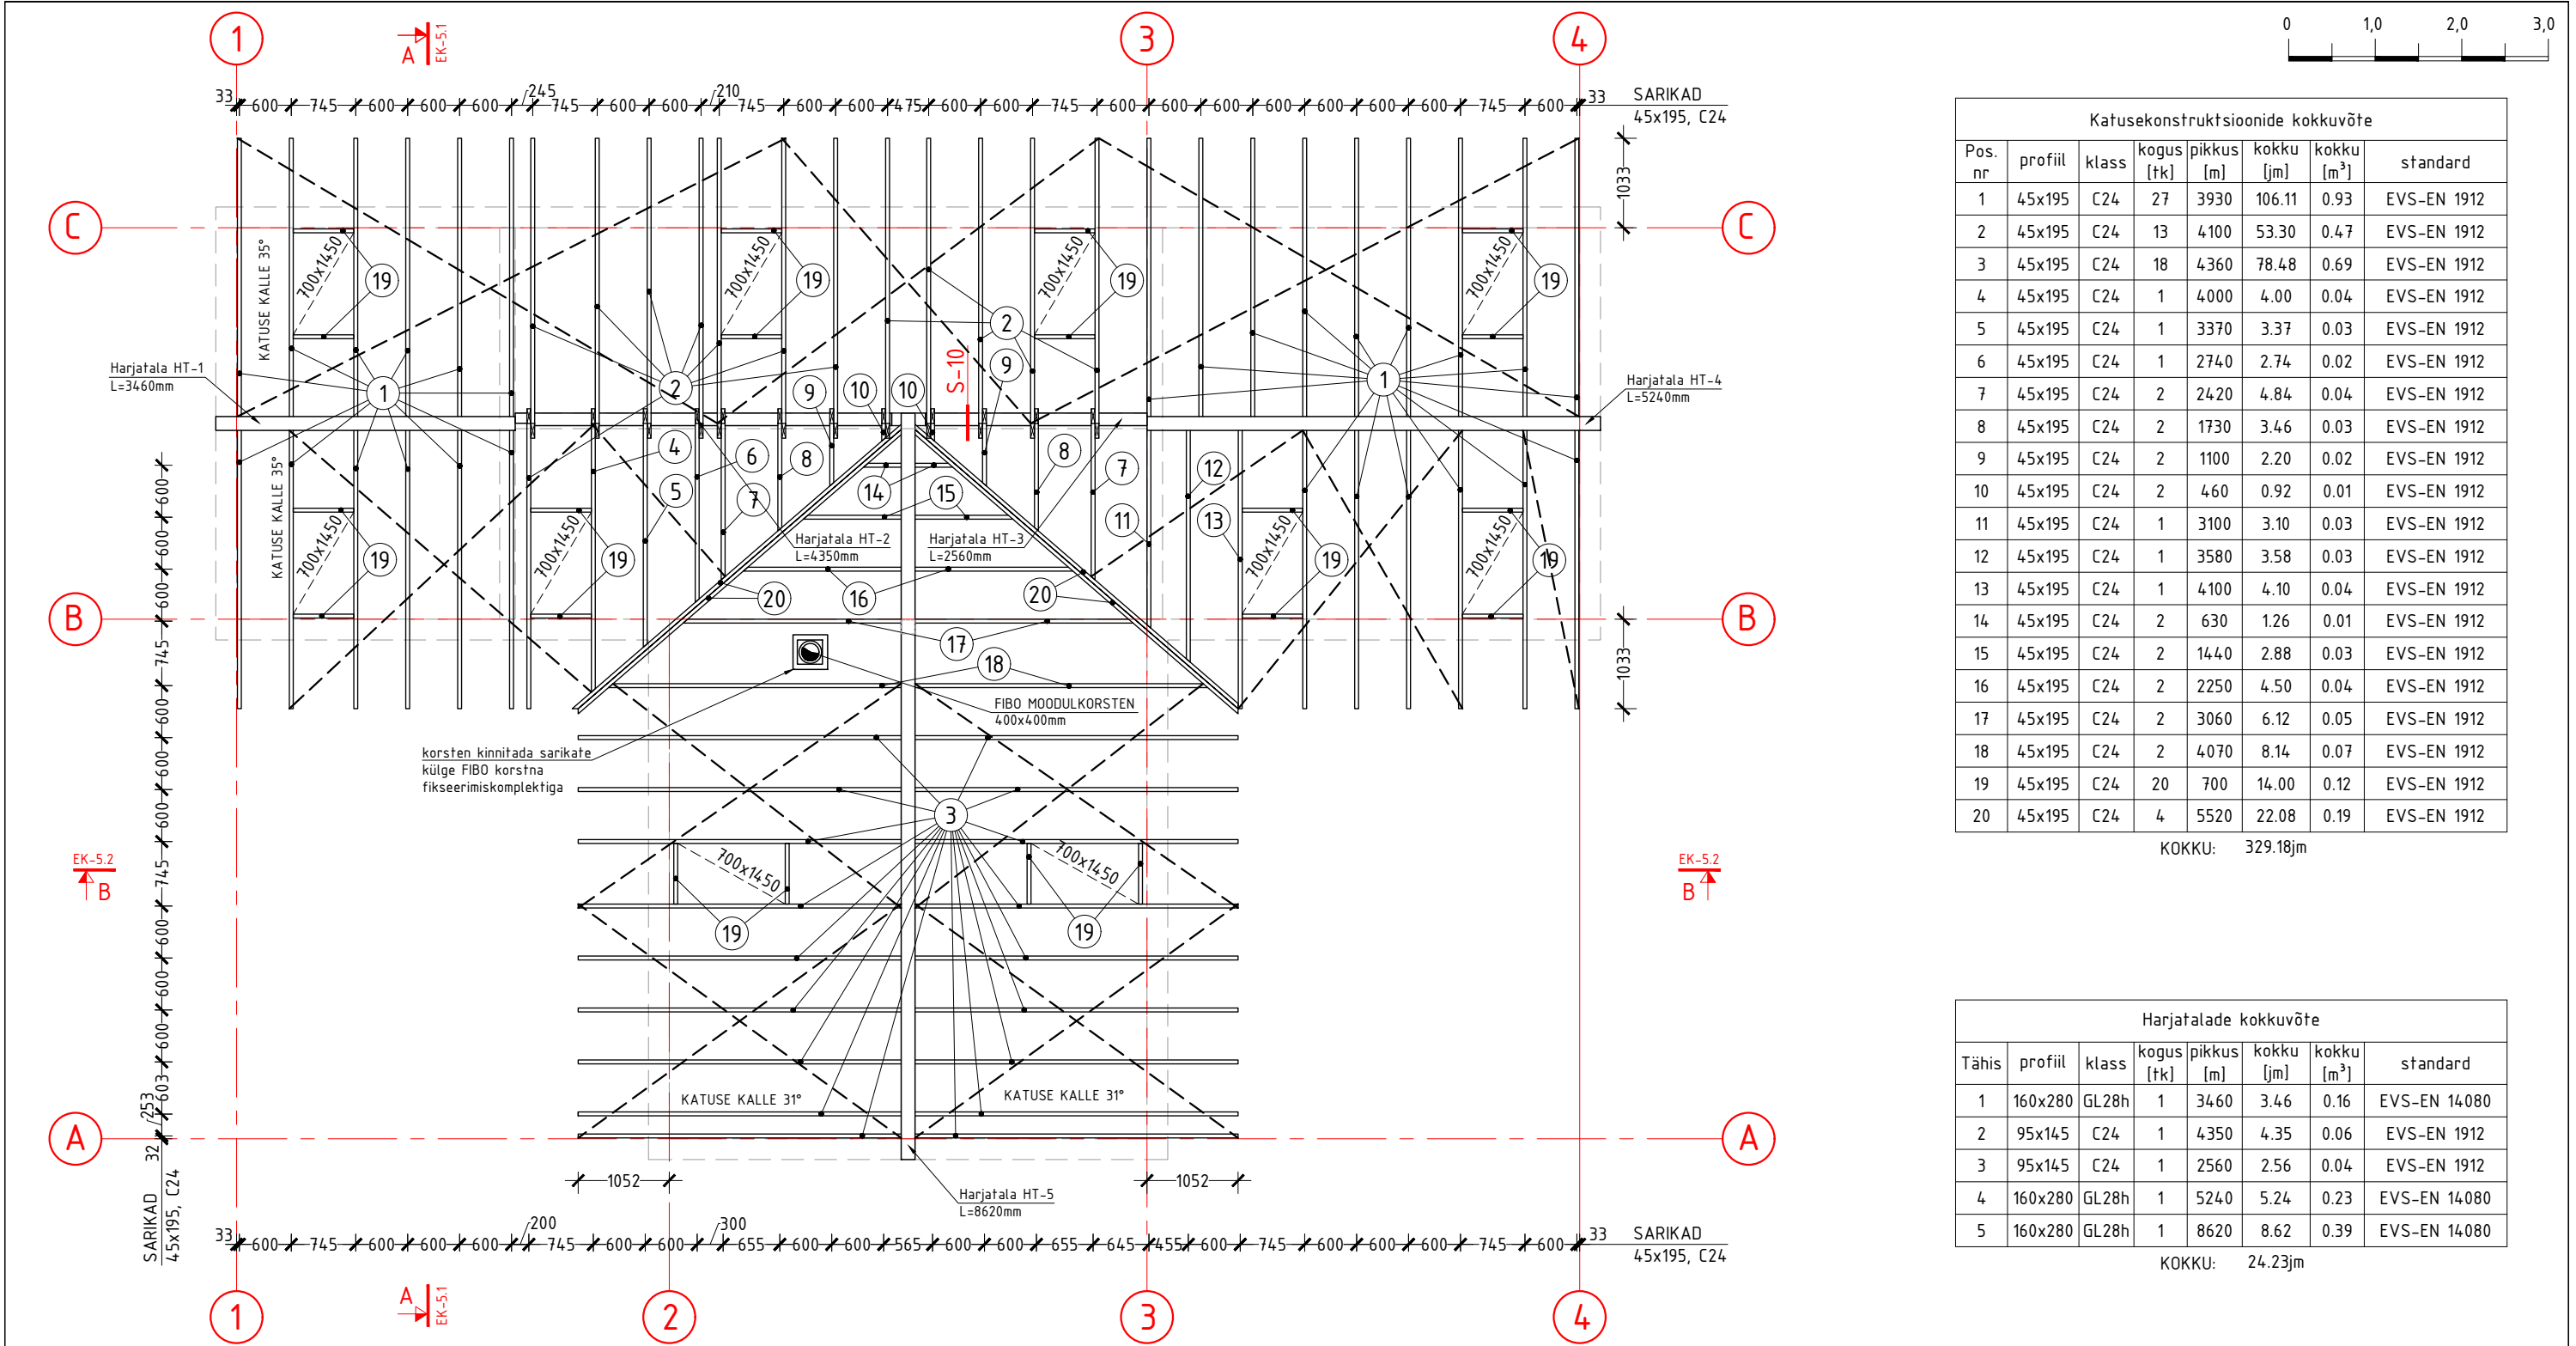

Katusekonstruktsioonide kokkuvõte							
Pos. nr	profiil	klass	kogus [tk]	pikkus [m]	kokku [jm]	kokku [m³]	standard
1	45x195	C24	27	3930	106.11	0.93	EVS-EN 1912
2	45x195	C24	13	4100	53.30	0.47	EVS-EN 1912
3	45x195	C24	18	4360	78.48	0.69	EVS-EN 1912
4	45x195	C24	1	4000	4.00	0.04	EVS-EN 1912
5	45x195	C24	1	3370	3.37	0.03	EVS-EN 1912
6	45x195	C24	1	2740	2.74	0.02	EVS-EN 1912
7	45x195	C24	2	2420	4.84	0.04	EVS-EN 1912
8	45x195	C24	2	1730	3.46	0.03	EVS-EN 1912
9	45x195	C24	2	1100	2.20	0.02	EVS-EN 1912
10	45x195	C24	2	460	0.92	0.01	EVS-EN 1912
11	45x195	C24	1	3100	3.10	0.03	EVS-EN 1912
12	45x195	C24	1	3580	3.58	0.03	EVS-EN 1912
13	45x195	C24	1	4100	4.10	0.04	EVS-EN 1912
14	45x195	C24	2	630	1.26	0.01	EVS-EN 1912
15	45x195	C24	2	1440	2.88	0.03	EVS-EN 1912
16	45x195	C24	2	2250	4.50	0.04	EVS-EN 1912
17	45x195	C24	2	3060	6.12	0.05	EVS-EN 1912
18	45x195	C24	2	4070	8.14	0.07	EVS-EN 1912
19	45x195	C24	20	700	14.00	0.12	EVS-EN 1912
20	45x195	C24	4	5520	22.08	0.19	EVS-EN 1912

KOKKU: 329.18jm


Harjatalade kokkuvõte							
Tähis	profiil	klass	kogus [tk]	pikkus [m]	kokku [jm]	kokku [m³]	standard
1	160x280	GL28h	1	3460	3.46	0.16	EVS-EN 14080
2	95x145	C24	1	4350	4.35	0.06	EVS-EN 1912
3	95x145	C24	1	2560	2.56	0.04	EVS-EN 1912
4	160x280	GL28h	1	5240	5.24	0.23	EVS-EN 14080
5	160x280	GL28h	1	8620	8.62	0.39	EVS-EN 14080

KOKKU: 24.23jm

MÄRKUSED:
Katuse sõlme joonis EK-7.3.
- - - - - tõmbelint 40x2.0 ESSVE S250GD.

tähis:	arv:	muutis:	kuupäev:	sisu:
--------	------	---------	----------	-------


töö: Üksikelamu ehitamine		osa: EK	
tellija:		KATUSEKONSTRUKTSIOONI	
		PLAAN	
projekteerija:		Põhiprojekt	
joonise nr: EK-4.1		leht/lehti: 12/30	
kontrollija:		kuupäev: 31.05.2018	
		mõõtkava: M1:75	
		projekti nr:	

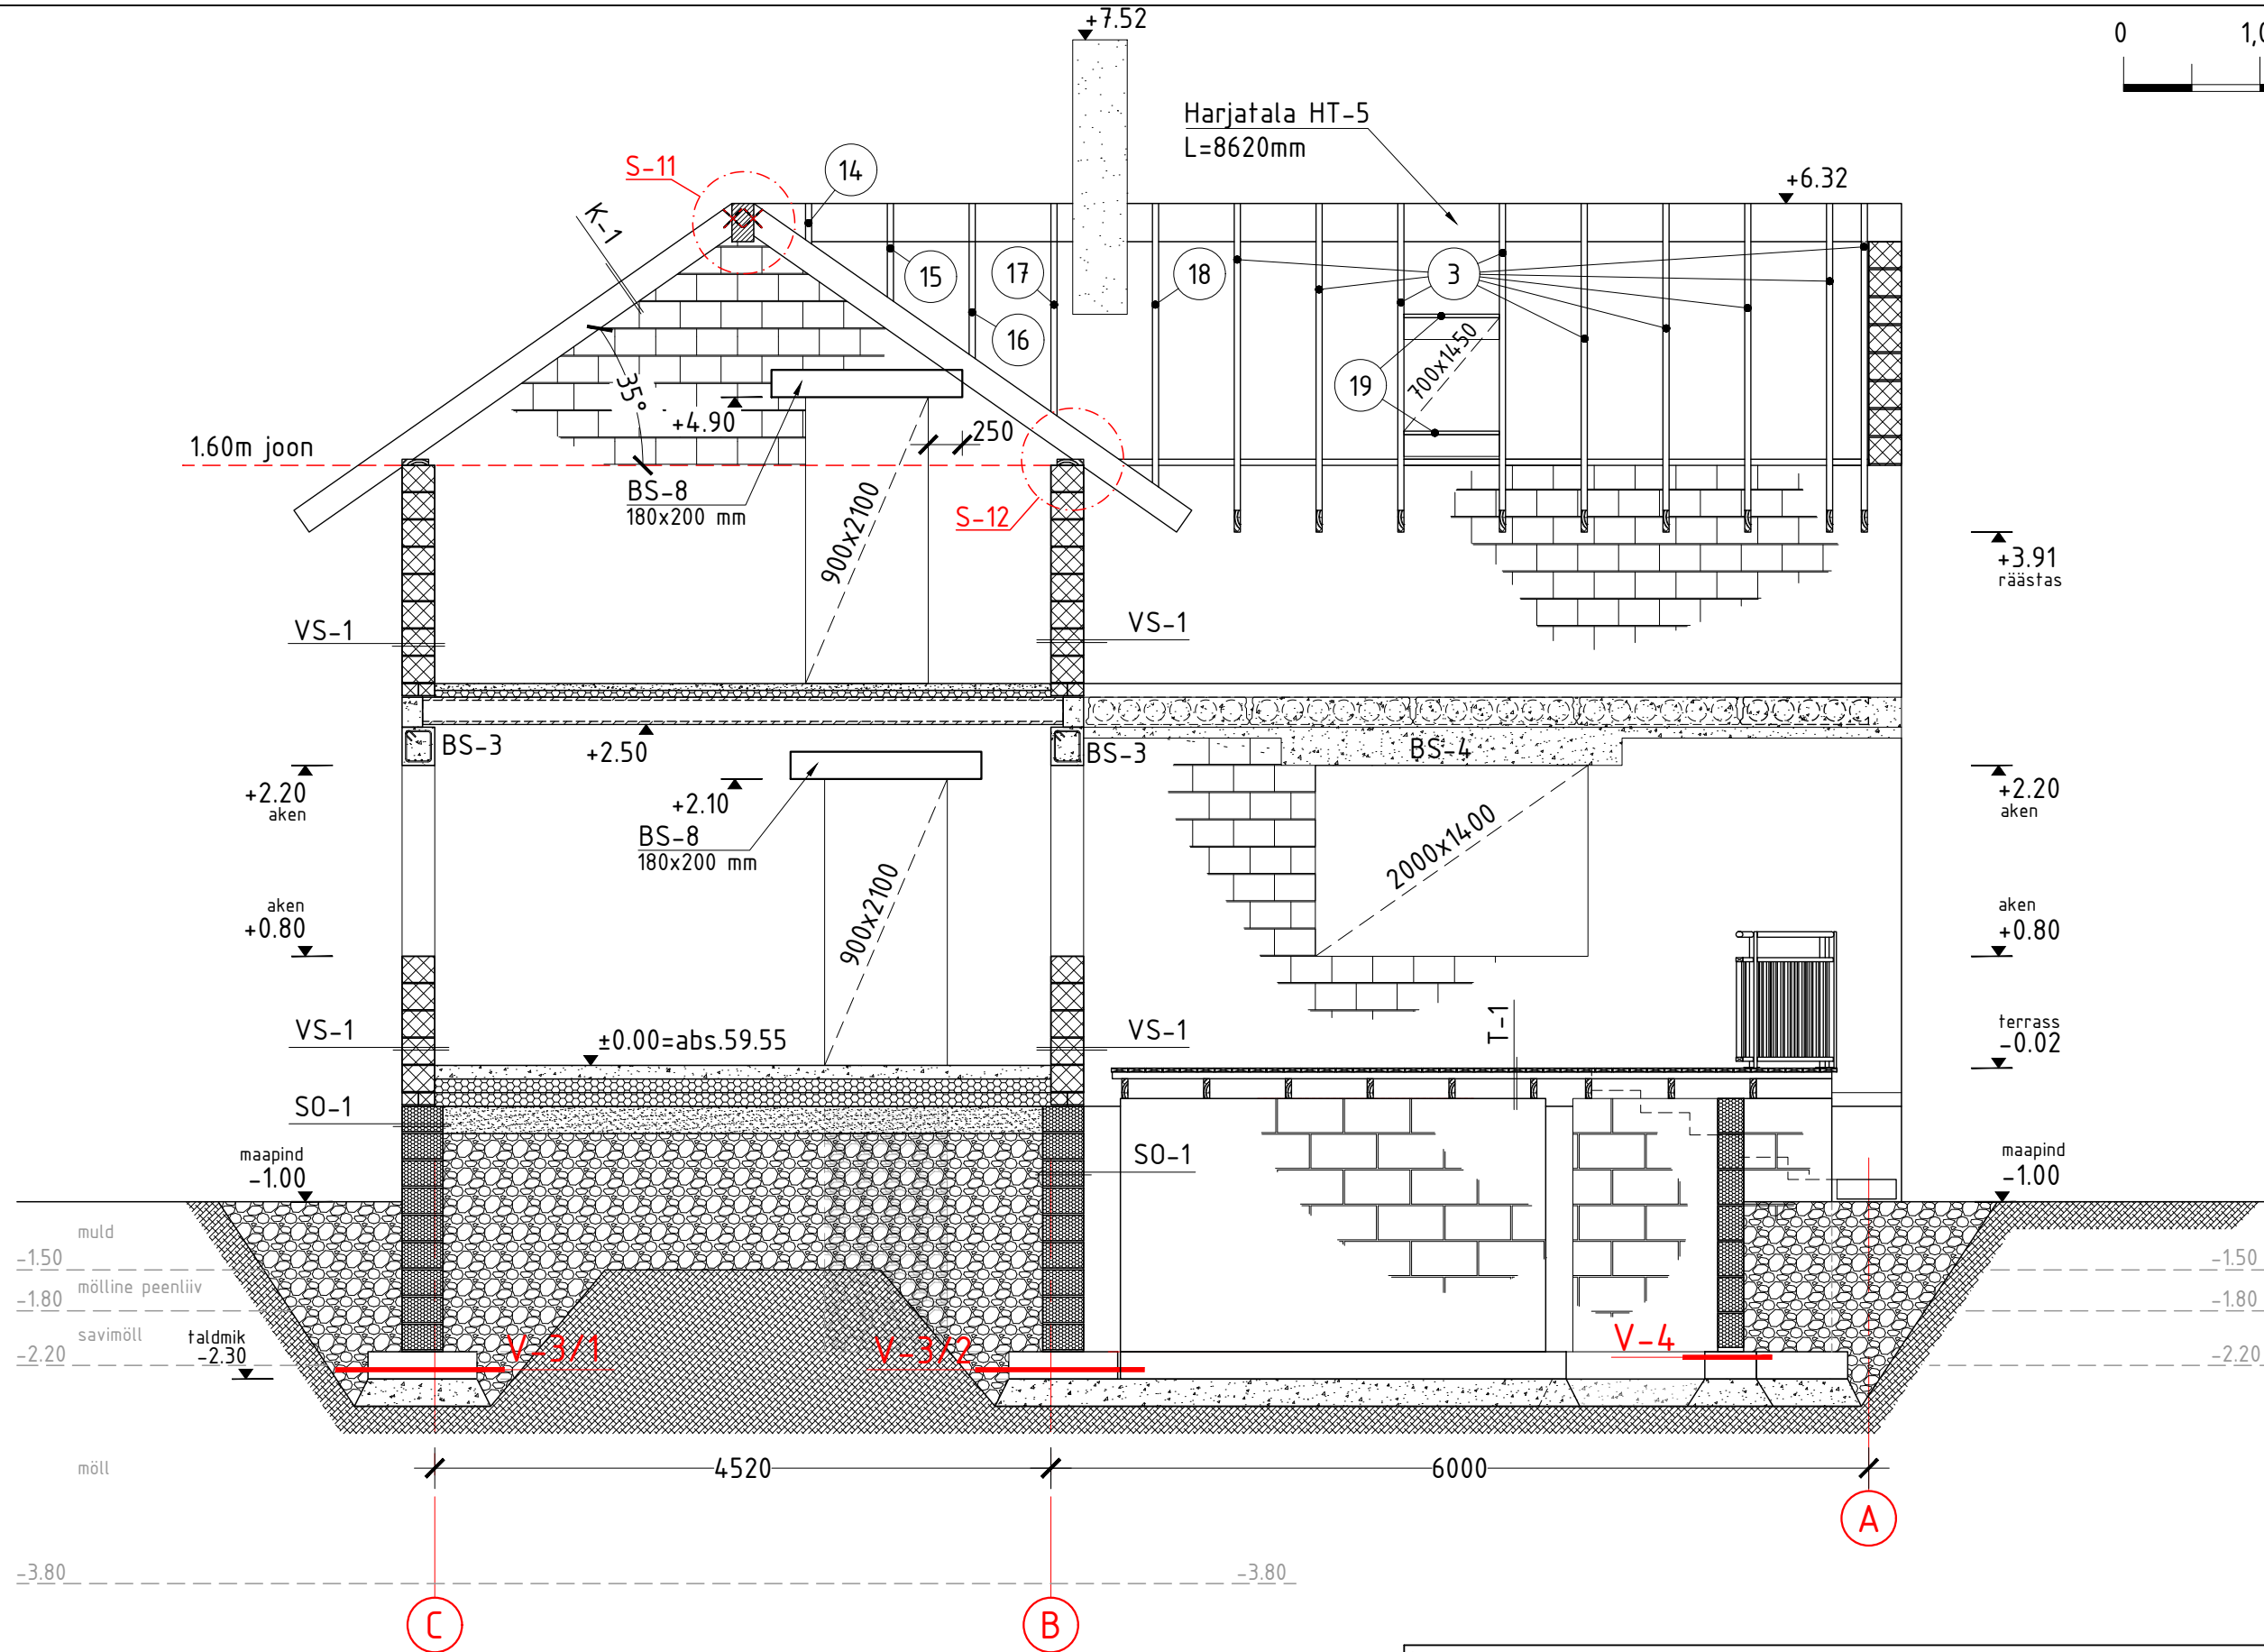

- MÄRKUSED:
1. Taldmiku lõiked vt. joonised EK-1.4 ja EK-2.1.
 2. Konstruksioonitüübid vt. joonised alates EK-8.1 kuni EK-8.9.
 3. Sõlmed vt. joonis EK-7.3.

tähis:	arv:	muutis:	kuupäev:	sisu:
--------	------	---------	----------	-------

töö: Üksikelamu ehitamine		osa: EK	
tellija:		LÕIGE A-A	
projekteerija:		Põhiprojekt	
kontrollija:		joonise nr: EK-5.1	leht/lehti: 13/30
		kuupäev: 31.05.2018	
		mõõtkava: M1:50	
		projekti nr:	

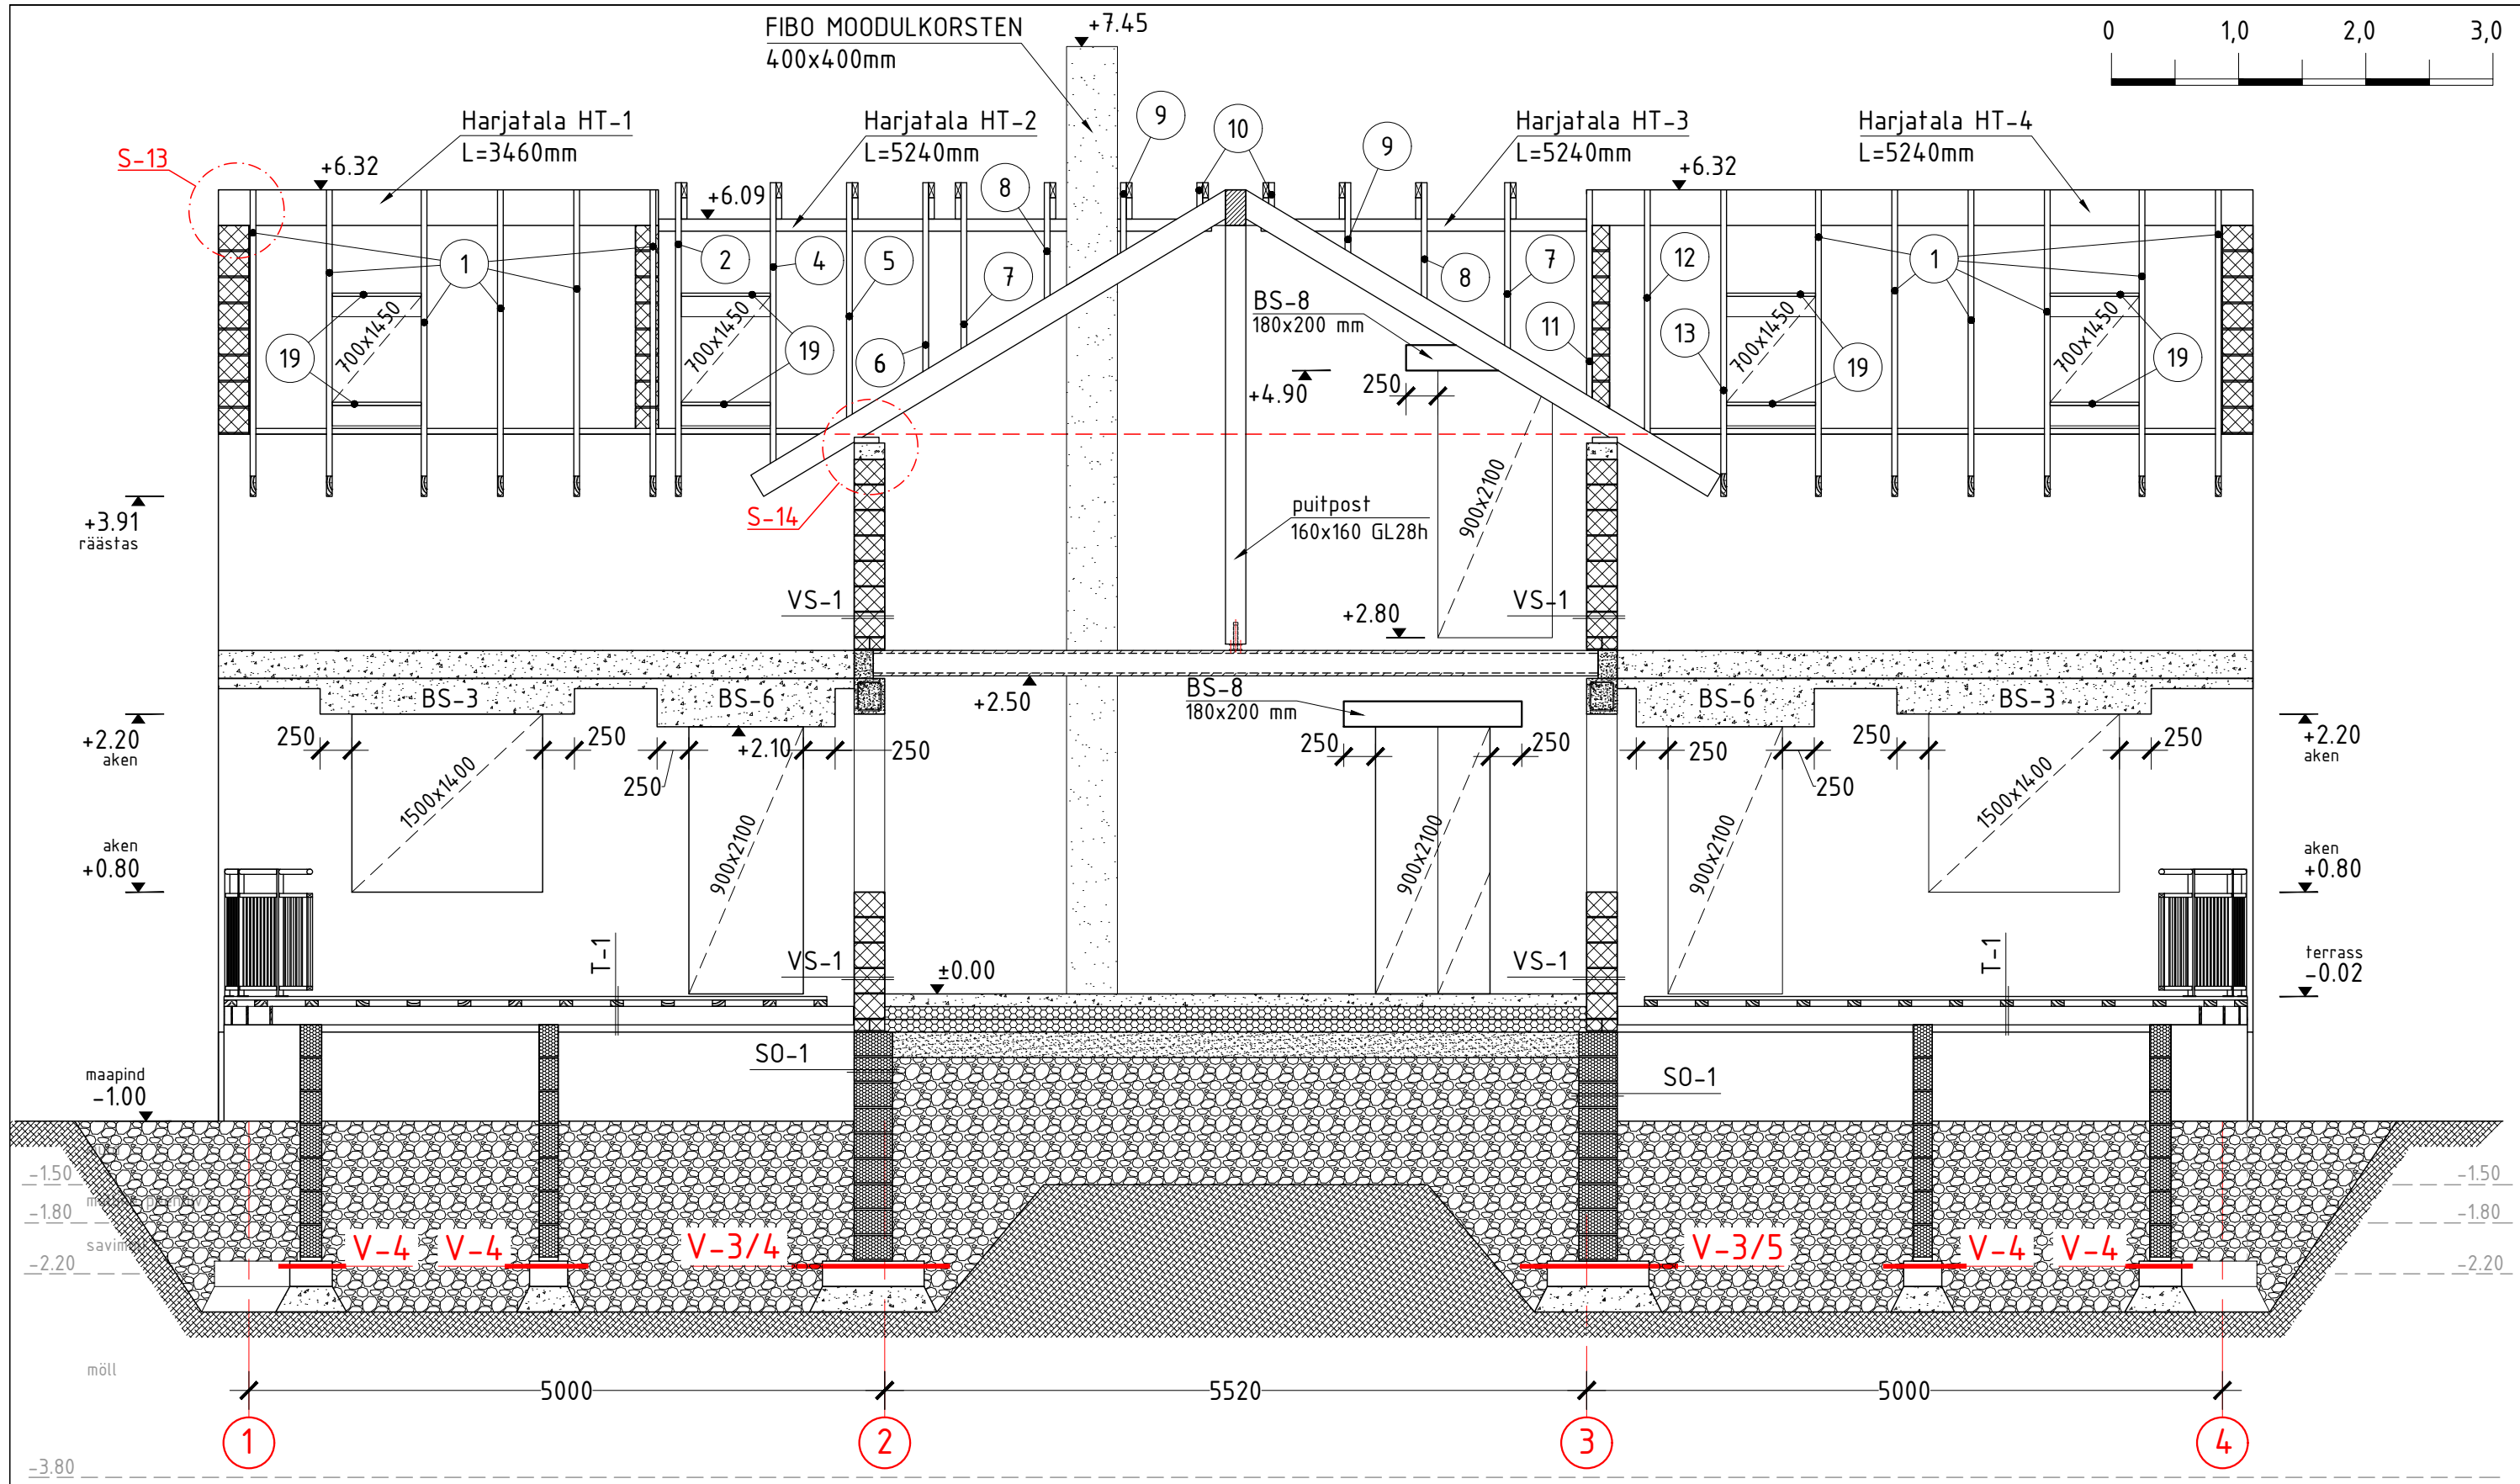


MÄRKUSED:

1. Taldmiku lõiked vt. joonised EK-1.4 ja EK-2.1.
2. Konstruksioonitüübid vt. joonised alates EK-8.1 kuni EK-8.9.
3. Sõlmed vt. joonis EK-7.3.

tähis:	arv:	muutis:	kuupäev:	sisu:
--------	------	---------	----------	-------


töö: Üksikelamu ehitamine		osa: EK	
tellija:		LÕIGE B-B	
projekteerija:		Põhiprojekt	
kontrollija:		joonise nr: EK-5.2	leht/lehti: 14/30
		kuupäev: 31.05.2018	
		mõõtkava: M1:50	
		projekti nr:	

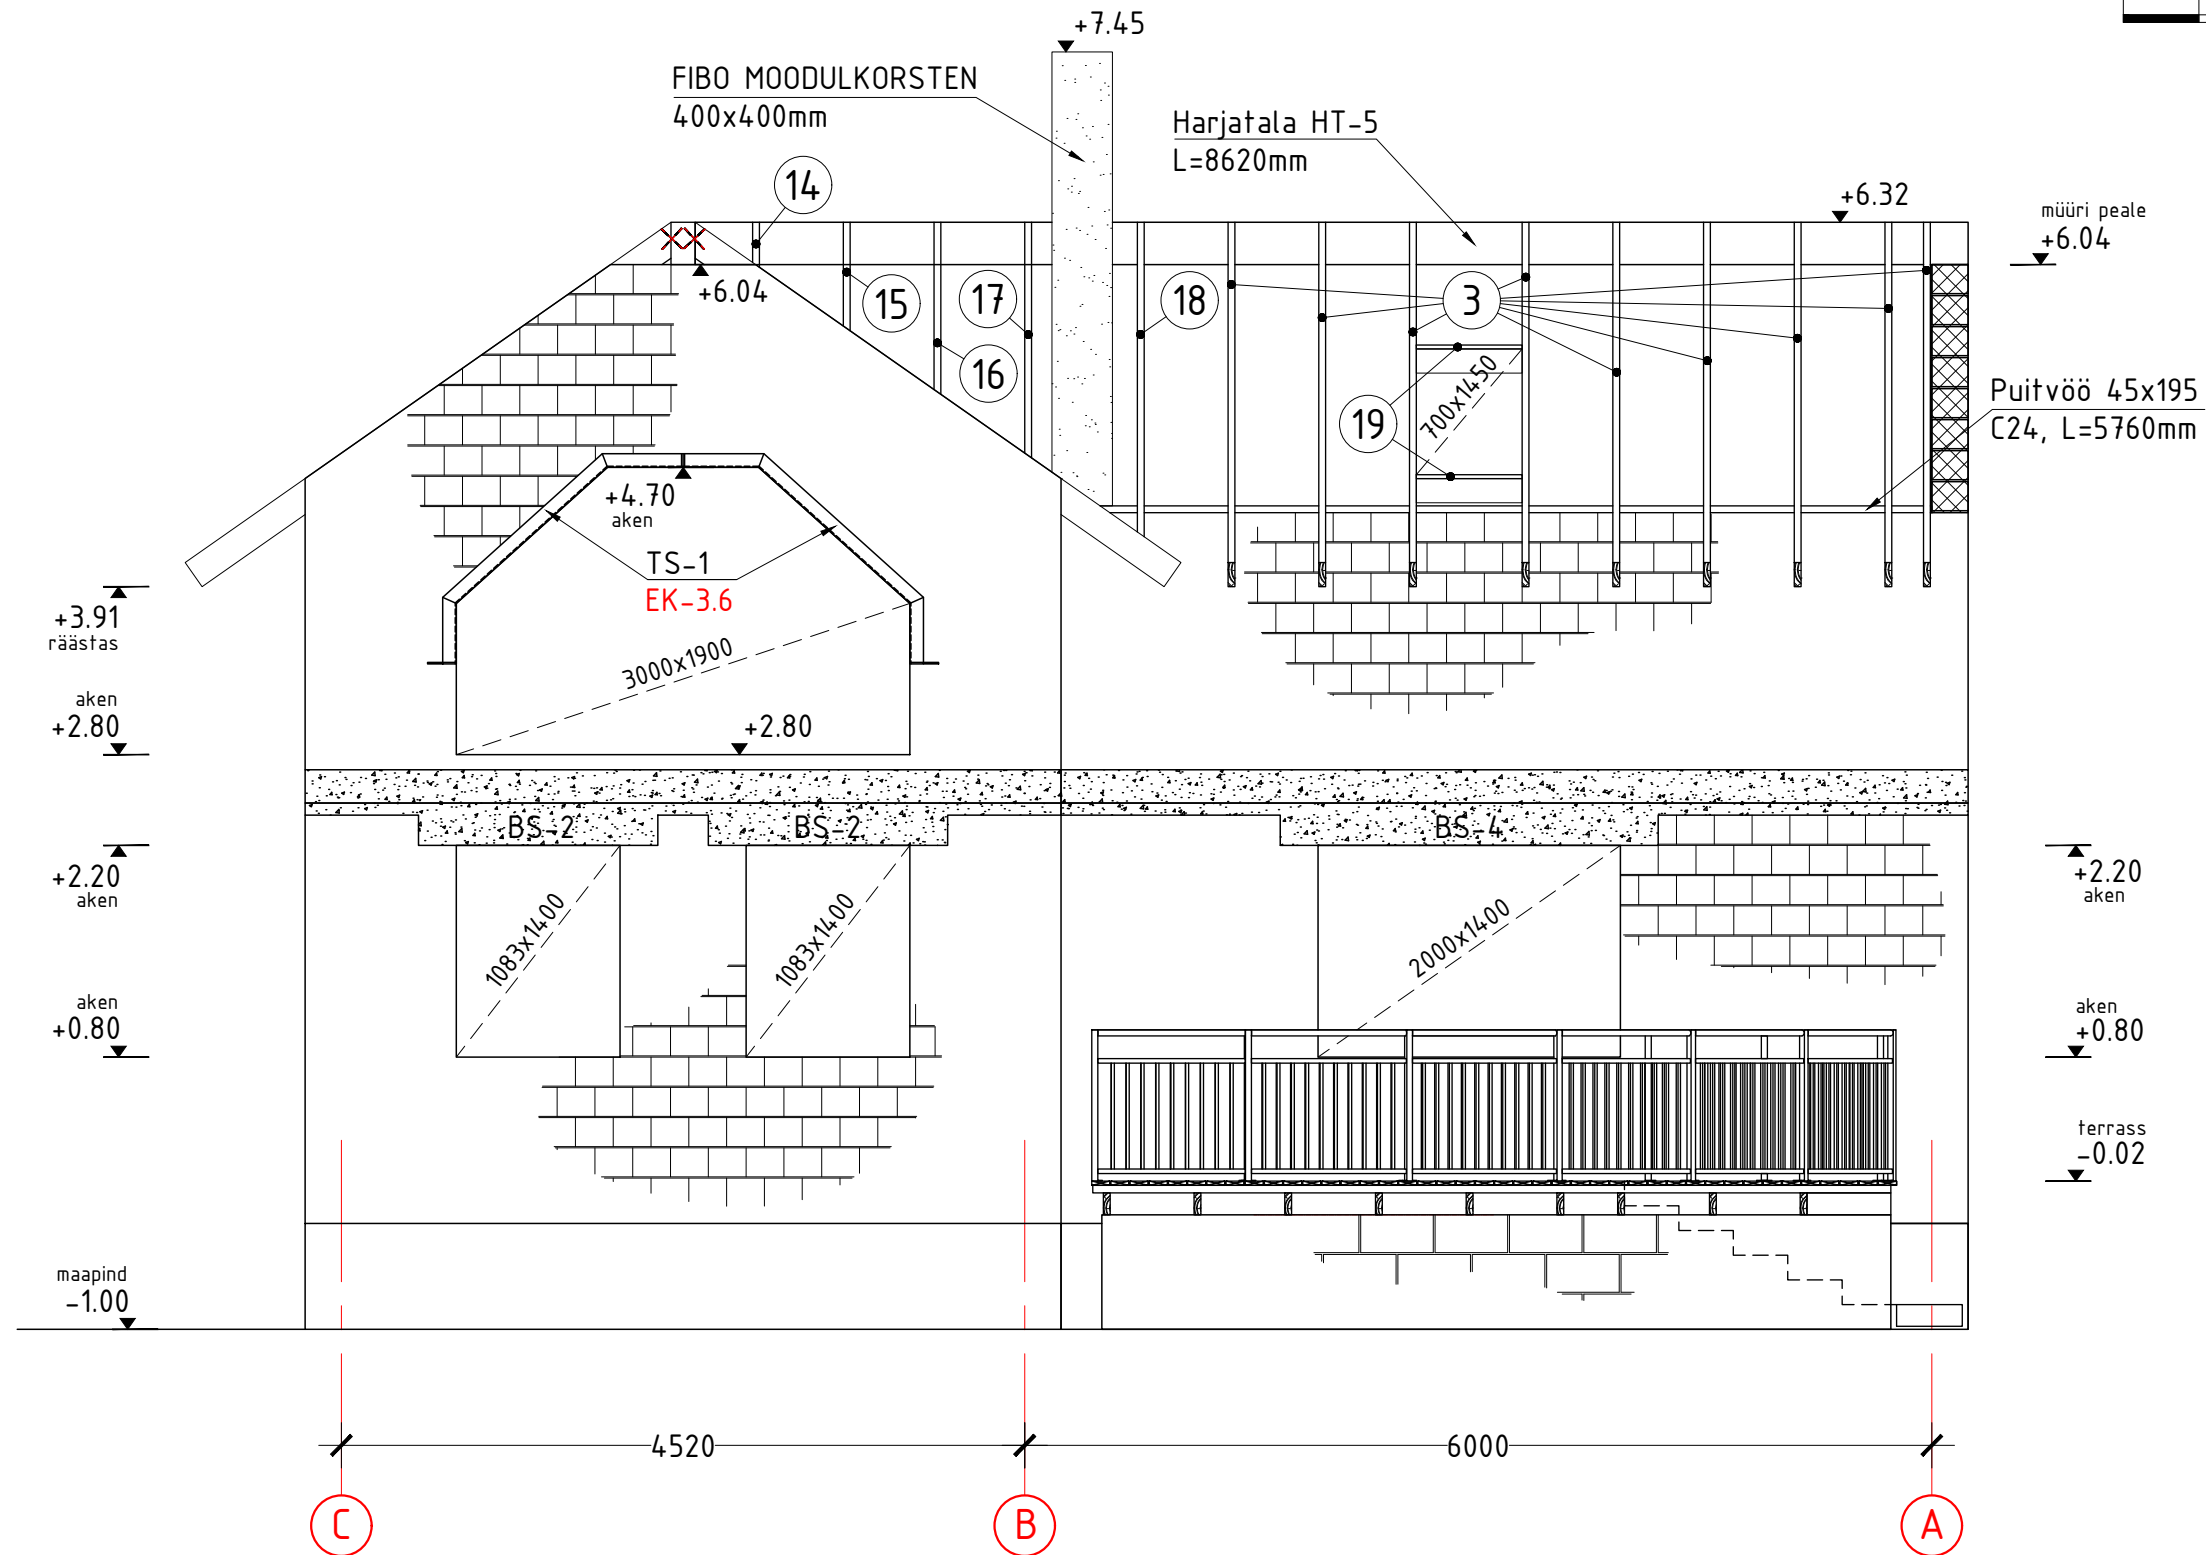

MÄRKUSED:

tähis:	arv:	muutis:	kuupäev:	sisu:
--------	------	---------	----------	-------


töö: Üksikelamu ehitamine			
osa: EK			
tellija:			
VAADE PÕHJAST			
Põhiprojekt			
projekteerija:		joonise nr:	EK-6.1
kontrollija:		kuupäev:	31.05.2018
		mõõtkava:	M1:50
		projekti nr:	

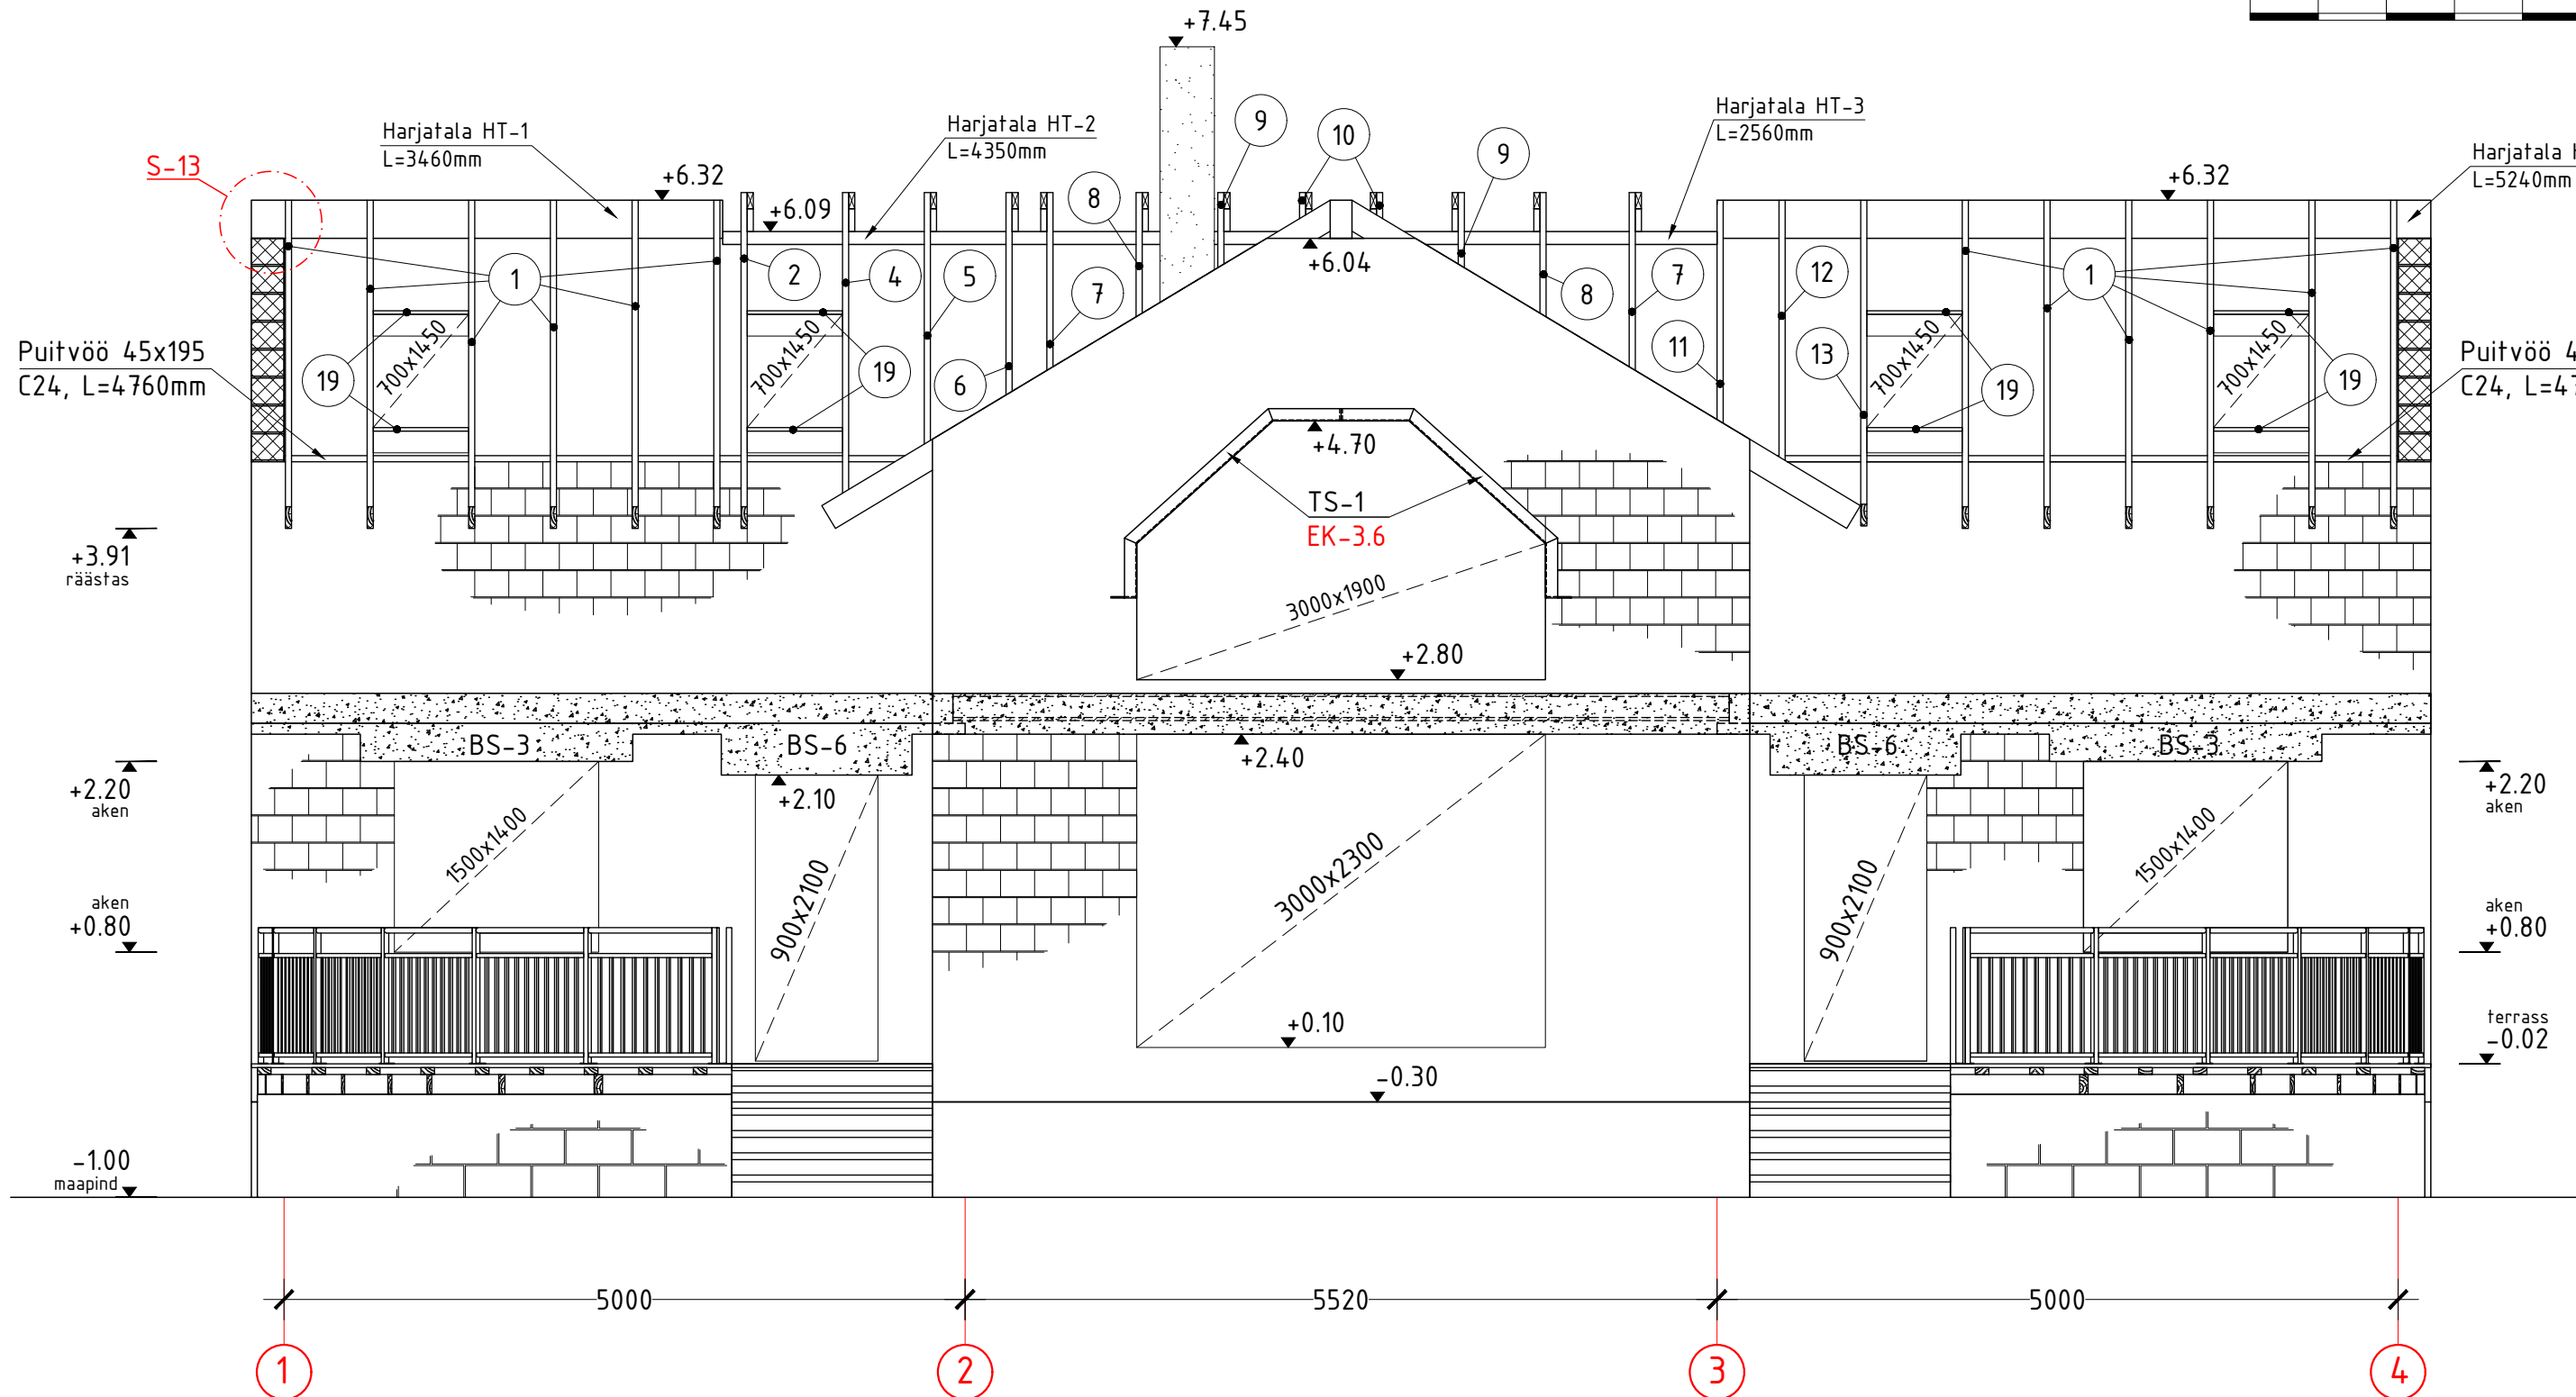

MÄRKUSED:
Sõlmed vt. joonis EK-7.3.

tähis:	arv:	muutis:	kuupäev:	sisu:
--------	------	---------	----------	-------


töö:		Üksikelamu ehitamine		osa:		EK	
tellija:		VAADE IDAST		Põhiprojekt			
projekteerija:				joonise nr:		EK-6.2	
kontrollija:				kuupäev:		31.05.2018	
				mõõtkava:		M1:50	
				projekti nr:			

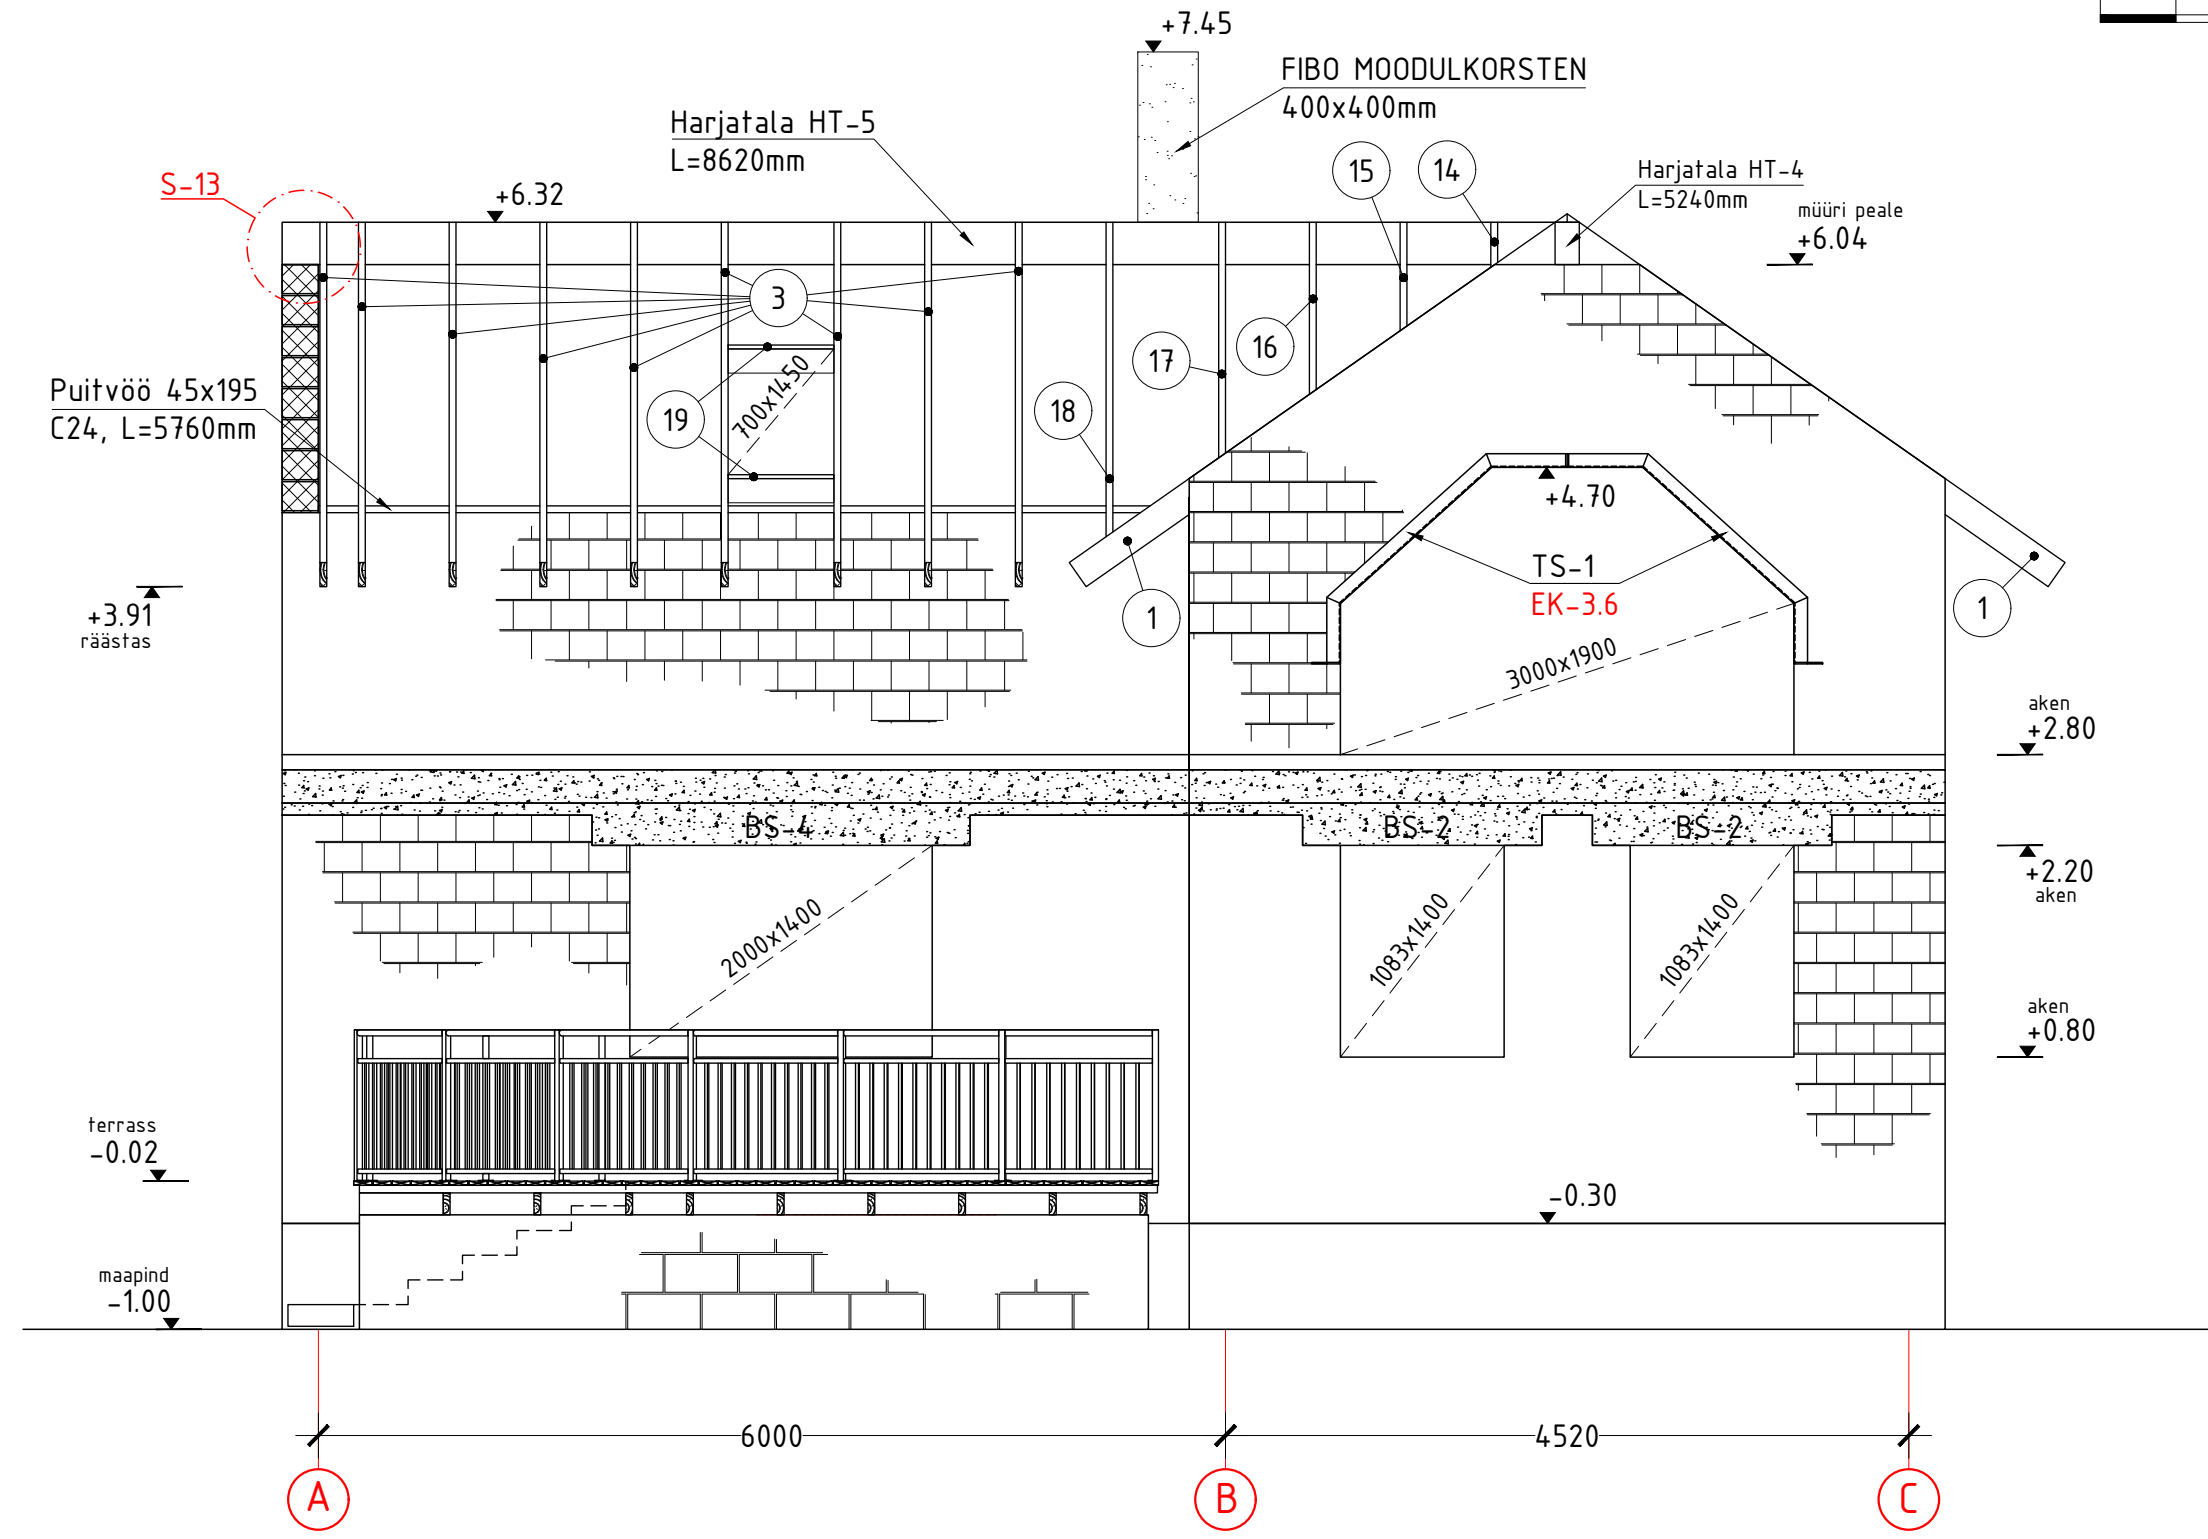

MÄRKUSED:
Sõlmed vt. joonis EK-7.3.

tähis:	arv:	muutis:	kuupäev:	sisu:
--------	------	---------	----------	-------



töö: Üksikelamu ehitamine		osa: EK	
tellija:		VAADE LÕUNAST	
projekteerija:		Põhiprojekt	
kontrollija:		joonise nr: EK-6.3	leht/lehti: 17/30
		kuupäev: 31.05.2018	
		mõõtkava: M1:50	
		projekti nr:	

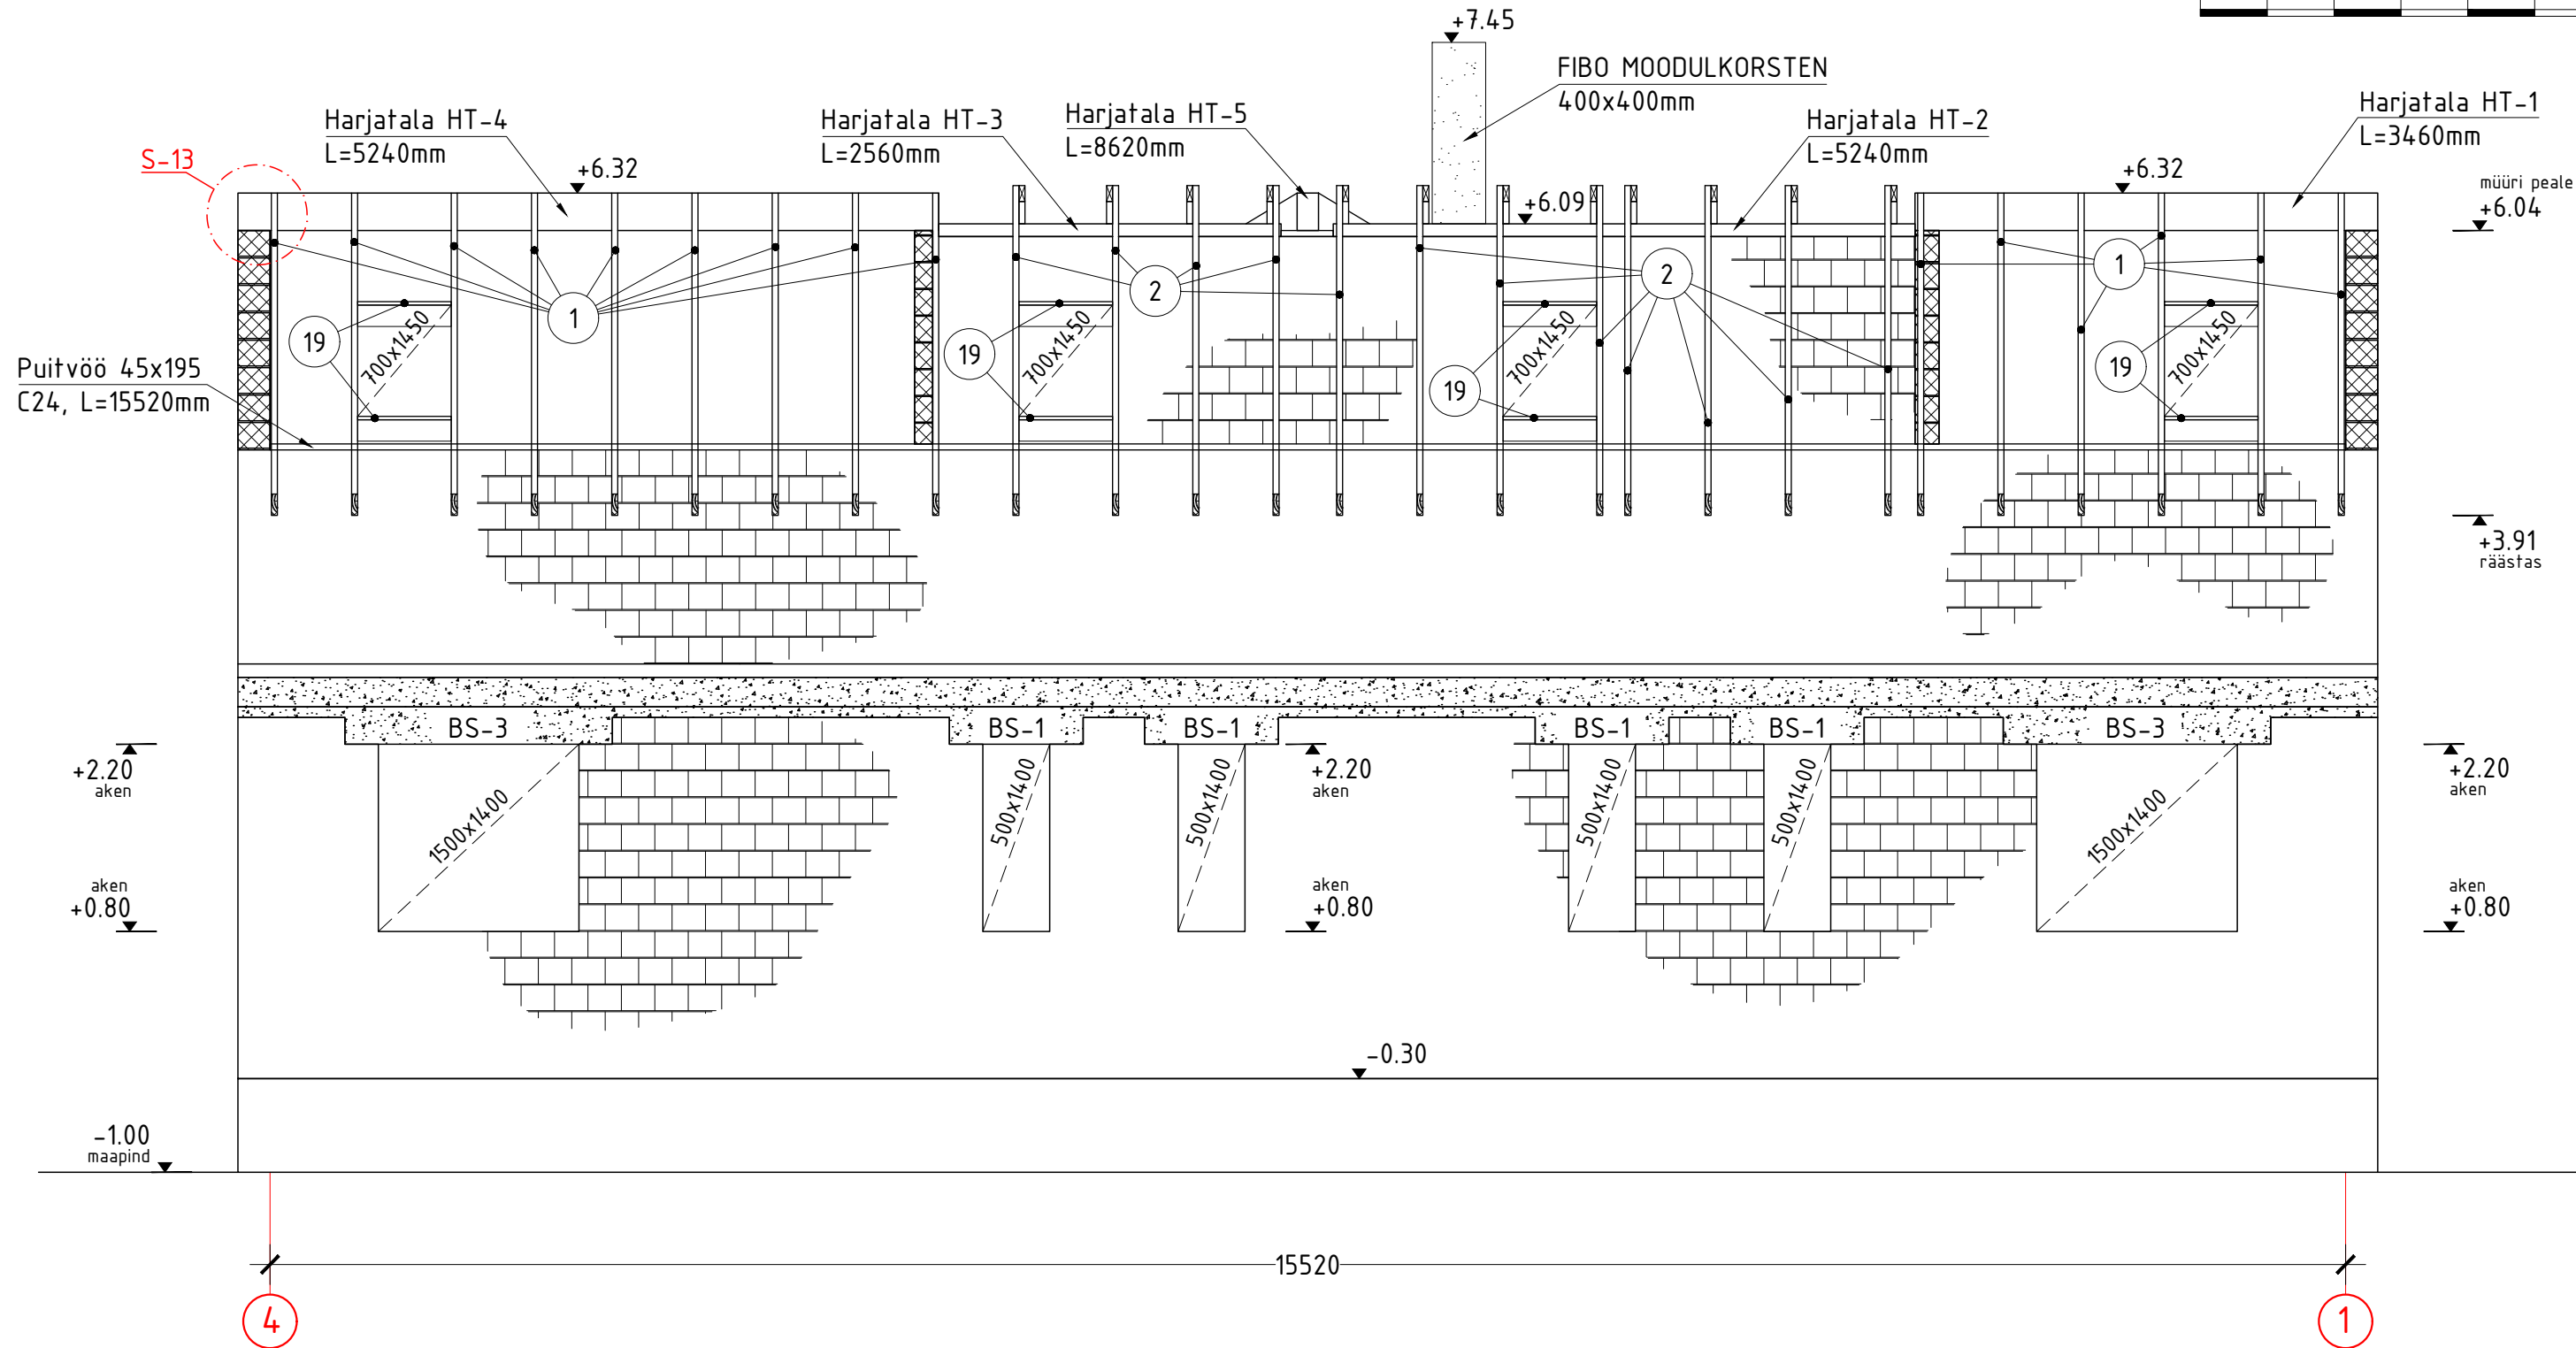

MÄRKUSED:
Sõlmed vt. joonis EK-7.3.






tähis:	arv:	muutis:	kuupäev:	sisu:
--------	------	---------	----------	-------

töö: Üksikelamu ehitamine		osa: EK	
tellija:		VAADE LÄÄNEST	
projekteerija:		Põhiprojekt	
kontrollija:		joonise nr: EK-6.4	leht/lehti: 18/30
		kuupäev: 31.05.2018	
		mõõtkava: M1:50	
		projekti nr:	

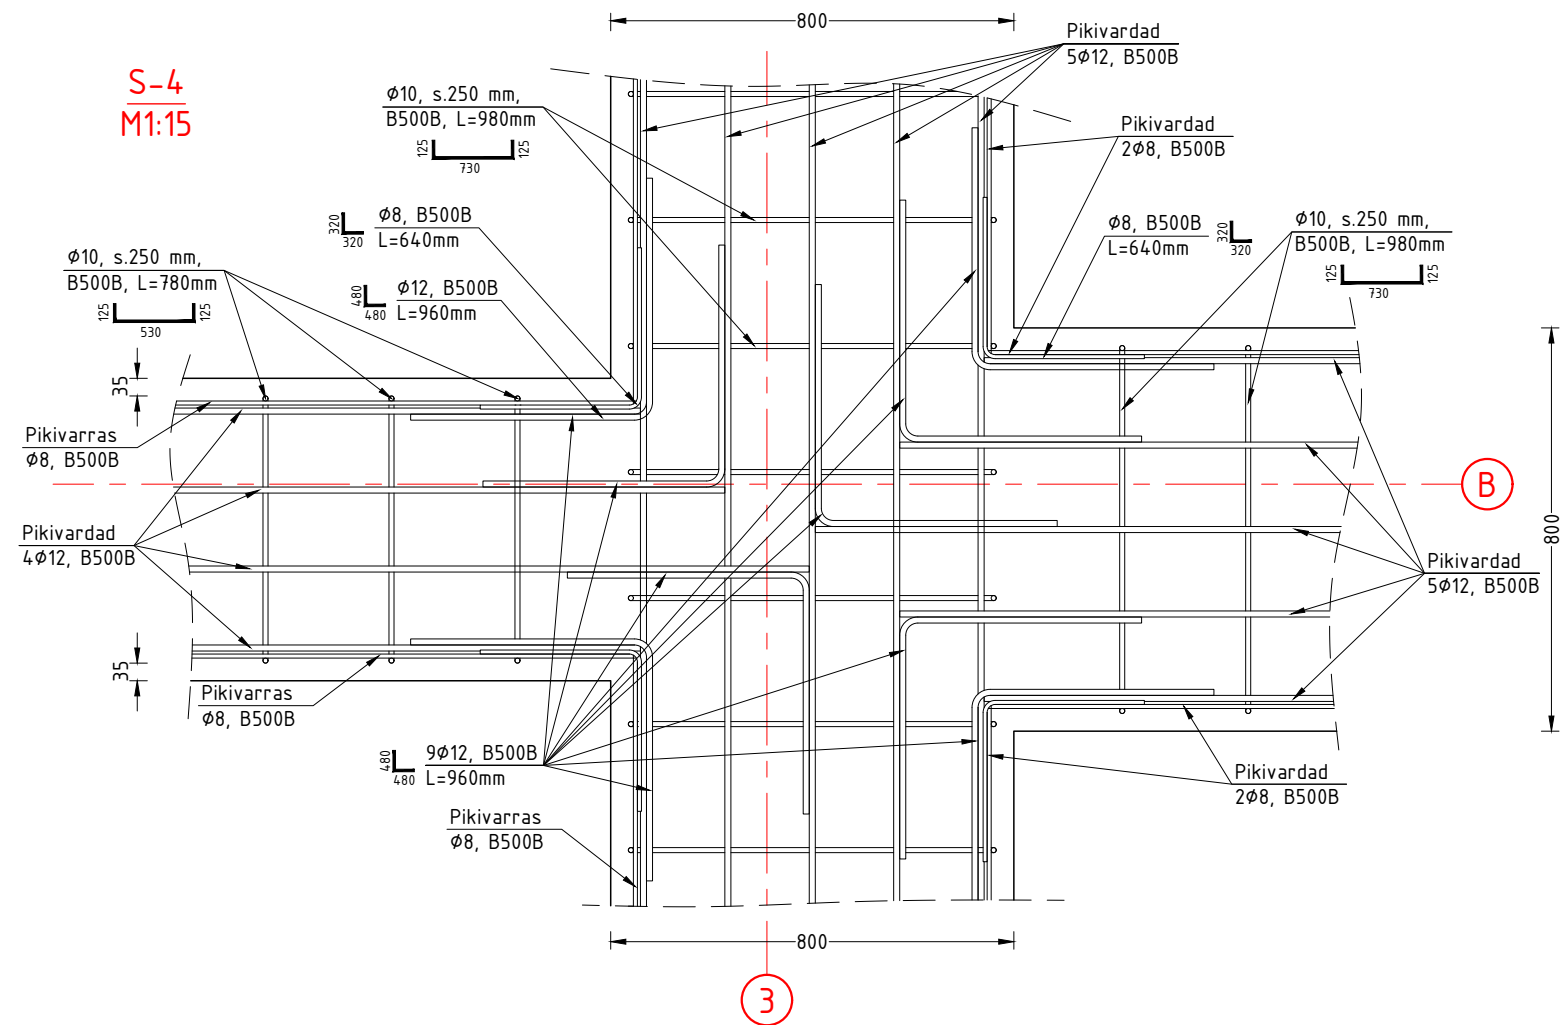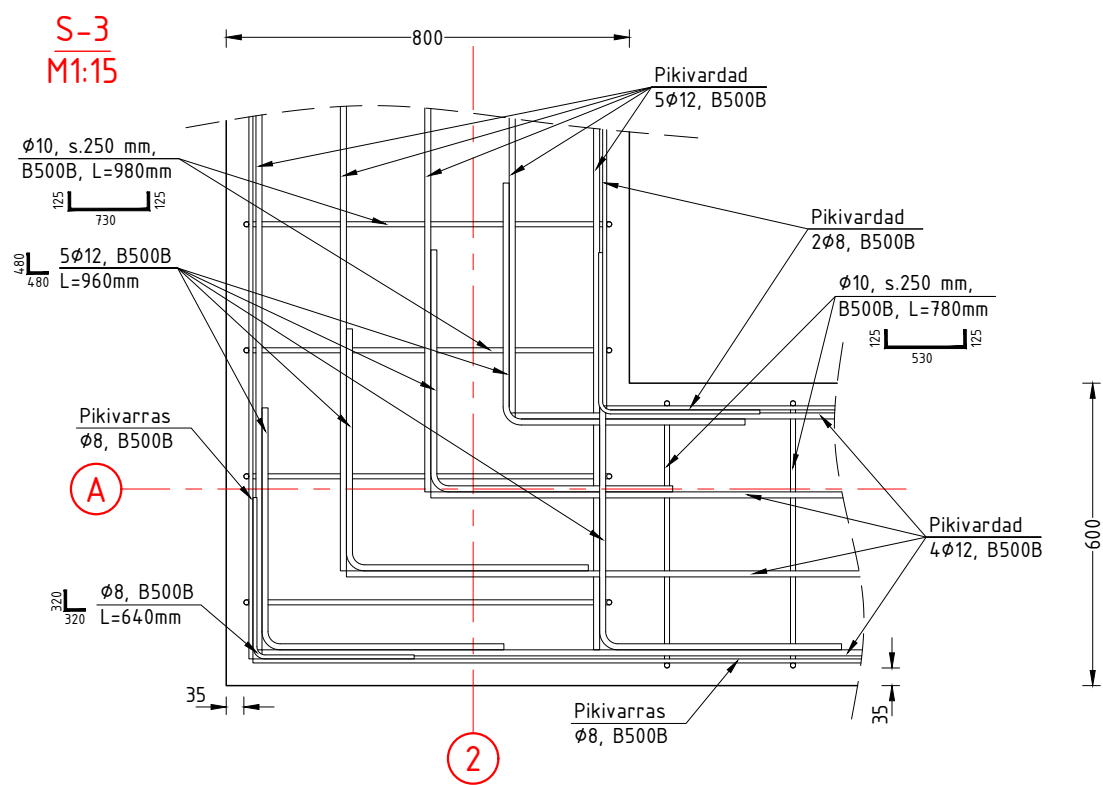




tähis:	arv:	muutis:	kuupäev:	sisu:
--------	------	---------	----------	-------

töö: Üksikelamu ehitamine				osa: EK	
tellija:		SÕLMED			Põhiprojekt
projekteerija:		joonise nr: EK-7.1		leht/lehti: 19/30	
kontrollija:		kuupäev: 31.05.2018		mõõtkava: M1:15	
		projekti nr:			

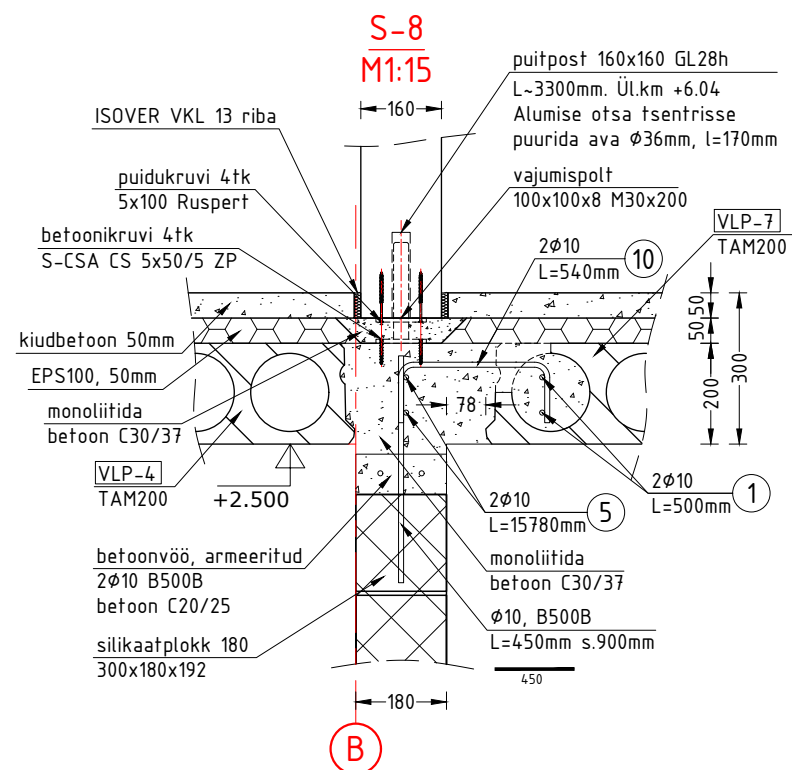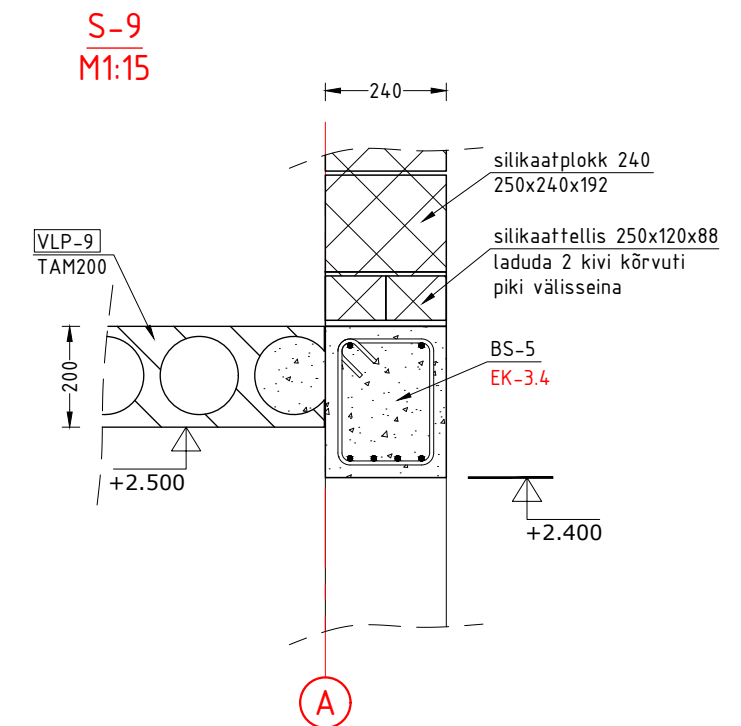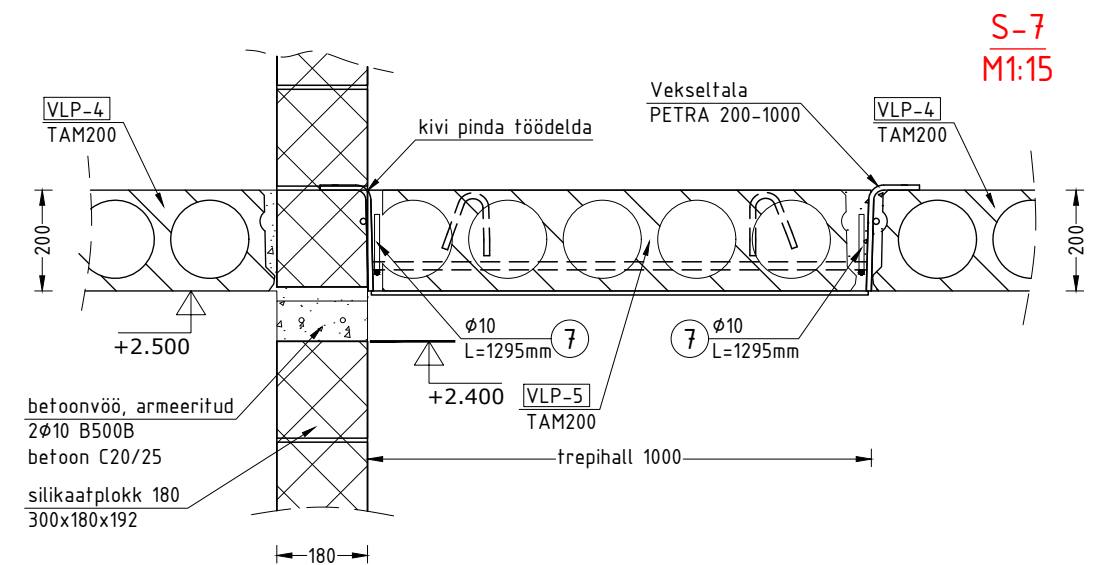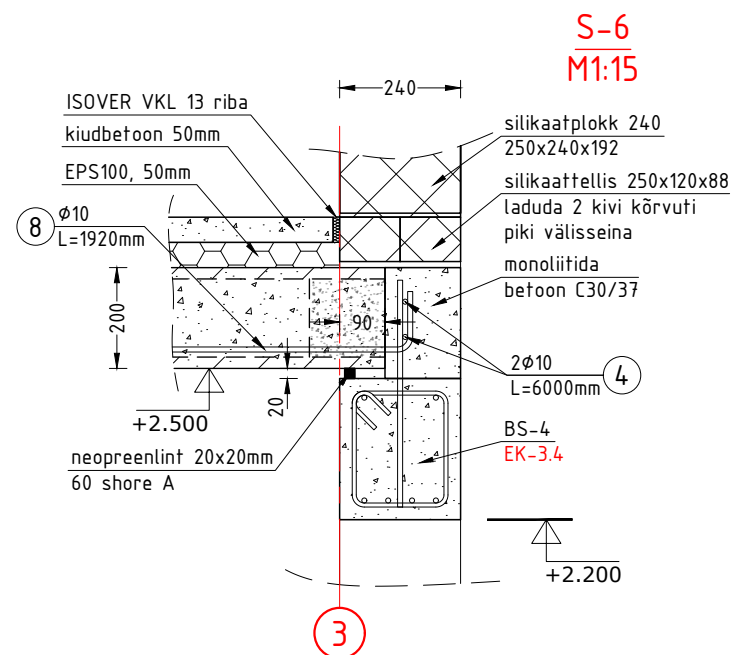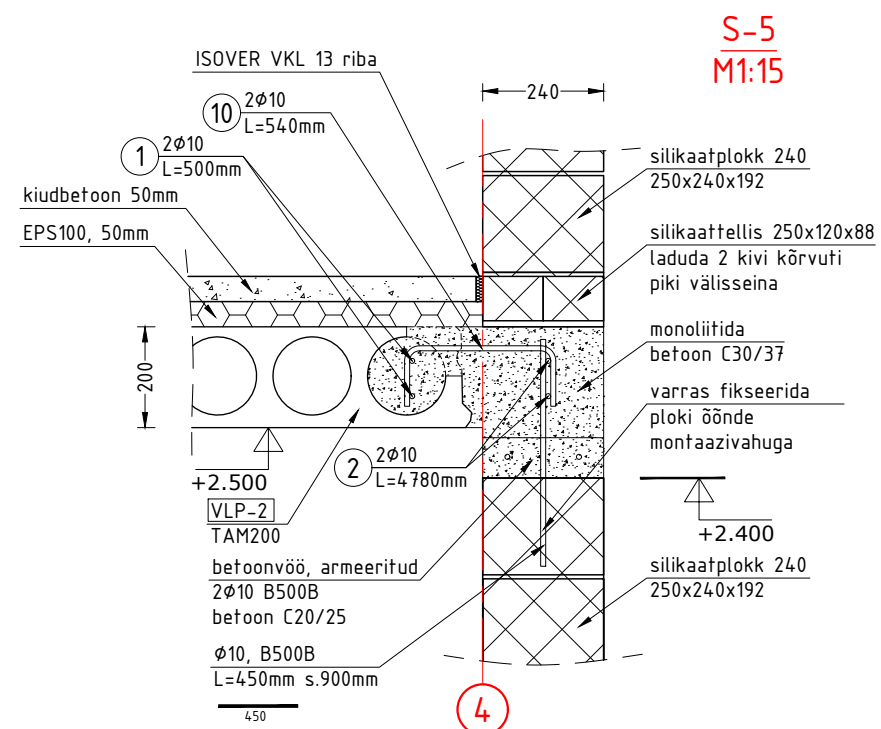


tähis:	arv:	muutis:	kuupäev:	sisu:
--------	------	---------	----------	-------

töö: Üksikelamu ehitamine		osa: EK	
tellija:	SÕLMED Põhiprojekt		
projekteerija:	joonise nr:	EK-7.2	leht/lehti: 20/30
kontrollija:	kuupäev:	31.05.2018	
	mõõtka:	M1:15	
	projekti nr:		

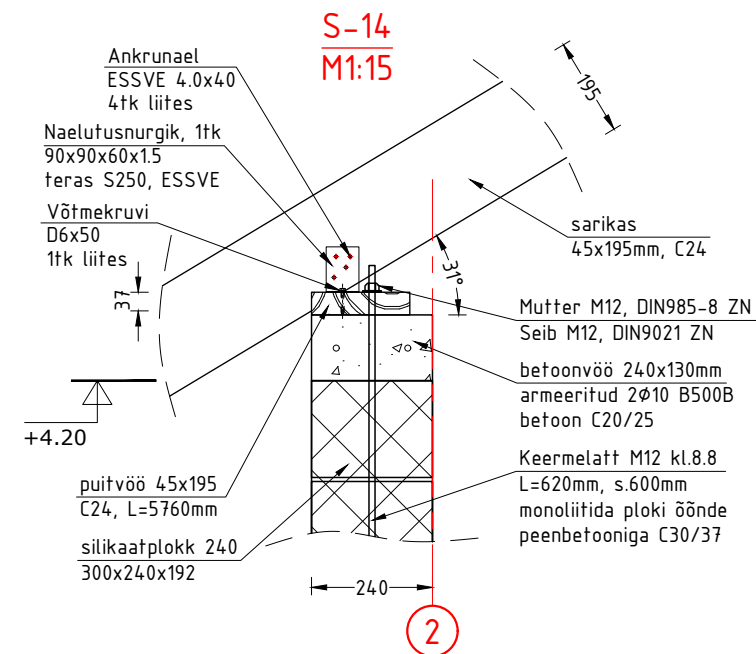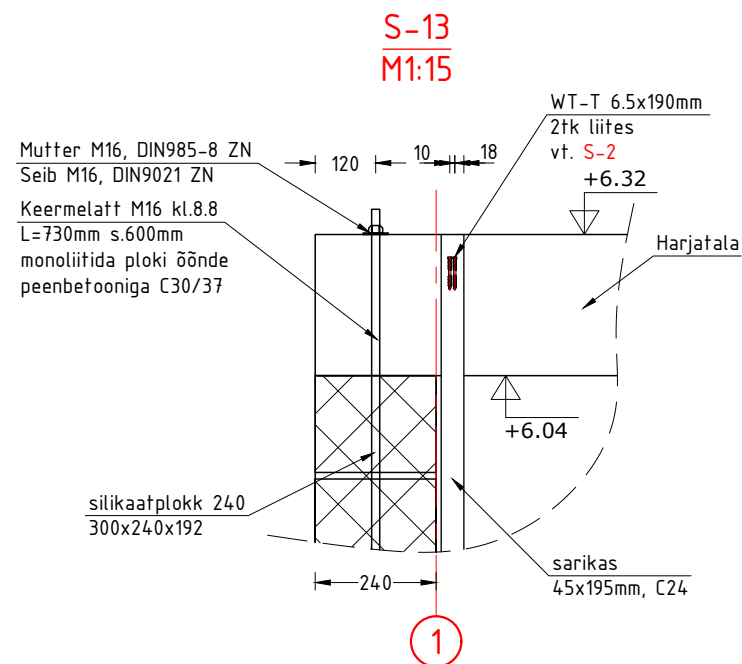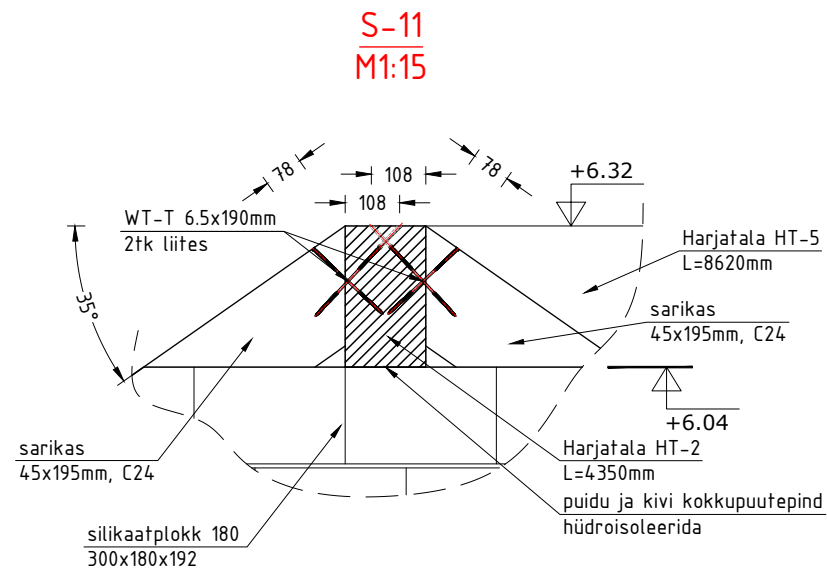


tähis:	arv:	muutis:	kuupäev:	sisu:
--------	------	---------	----------	-------

töö: Üksikelamu ehitamine		osa: EK	
tellija:	SÕLMED Põhiprojekt		
projekteerija:		joonise nr: EK-7.3	lehti/lehti: 21/30
kontrollija:		kuupäev: 31.05.2018	
		mõõtkava: M1:15	
		projekti nr:	te e-

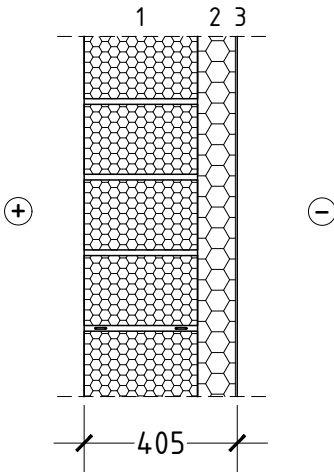Konstruktioon:	SO-1	
Soojusjuhtivus:	U=0,15W/m ² K	
Märkus:		
		
Nr	Kiht	Paksus, mm
1	Fibo efekt 5/300	300
2	EPS80, 100mm	100
3	Krohvi	5
KOKKU:		405


tähis:	arv:	muutis:	kuupäev:	sisu:
--------	------	---------	----------	-------

töö:	Üksikelamu ehitamine			osa:	EK
tellijä:	SOKLI KONSTRUKTSIOON SO-1				
projekteerija:		joonise nr:	EK-8.1	leht/lehti:	22/30
kontrollija:		kuupäev:	31.05.2018		
		mõõtkava:			
		projekti nr:			

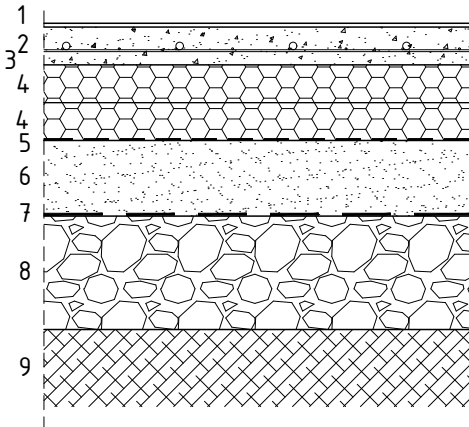Konstruktioon:	P-1	
Soojusjuhtivus:	U=0,19 W/m ² K	
Märkus:		
		
Nr	Kiht	Paksus, mm
1	Põranda viimistlus	100
2	Betoon, C20/25, XC1 keskel armatuurvõrk Ø5/150/150, küttetorustik	
3	Ehituspaber, jätkud teibitud	
4	EPS200, 2x100mm	200
5	Hüdroisolatsioonikile	
6	Tihendatud liiv	200
7	Geotekstiil, pinnase eraldaja	
8	Tihendatud täide (liiv, kruus, killustik)	1000
9	Mineraalne aluspinnas	
KOKKU:		1500


tähis:	arv:	muutis:	kuupäev:	sisu:
--------	------	---------	----------	-------

töö: Üksikelamu ehitamine		osa: EK	
tellijaja:	PÕRANDA KONSTRUKTSIOON		
	P-1		Põhiprojekt
projekteerija:		joonise nr: EK-8.2	leht/lehti: 23/30
kontrollija:		kuupäev: 31.05.2018	
		mõõtkava:	
		projekti nr:	tel: e-p

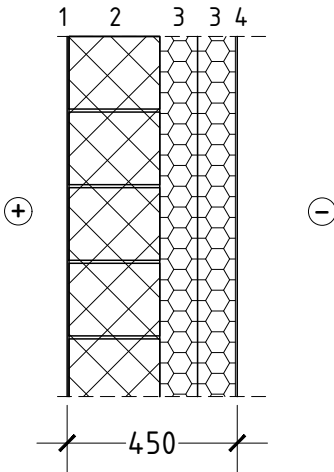Konstruktioon:	VS-1	
Soojusjuhtivus:	$U=0,15\text{W/m}^2\text{K}$	
Märkus:		
		
Nr	Kiht	Paksus, mm
1	Krohvi+viimistlus	5
2	Silikaatplokki 240mm	240
3	EPS60, 2x100mm	200
4	Krohvi	5
KOKKU:		450


tähis:	arv:	muutis:	kuupäev:	sisu:
--------	------	---------	----------	-------

töö: Üksikelamu ehitamine		osa: EK	
tellija:		VÄLISSEINA KONSTRUKTSIOON	
		VS-1 Põhiprojekt	
projekteerija:		joonise nr: EK-8.3	leht/lehti: 24/30
kontrollija:		kuupäev: 31.05.2018	
		mõõtkava:	
		projekti nr:	

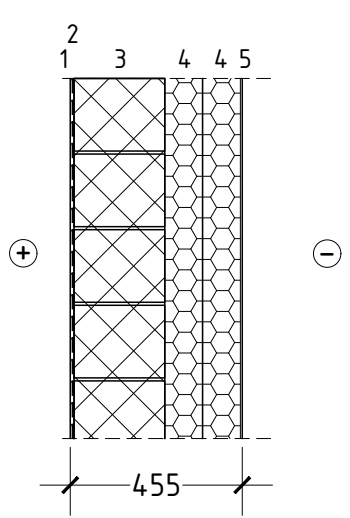Konstruksioon:	VS-2	
Soojusjuhtivus:	$U=0,15W/m^2K$	
Märkus:		
		
Nr	Kiht	Paksus, mm
1	Keraamiline plaat segul 10mm	10
2	Hüdroisolatsioon, nt Kiilto	
3	Silikaatplokk 240mm	240
4	EPS60 Silver, 2x100mm	200
4	Krohvi	5
KOKKU:		455


tähis:	arv:	muutis:	kuupäev:	sisu:
--------	------	---------	----------	-------

töö: Üksikelamu ehitamine		osa: EK	
tellijä:	VÄLISSEINA KONSTRUKTSIOON VS-2 Põhiprojekt		
projekteerija:		joonise nr: EK-8.4	leht/lehti: 25/30
kontrollija:		kuupäev: 31.05.2018	
		mõõtkava:	
		projekti nr:	te e-

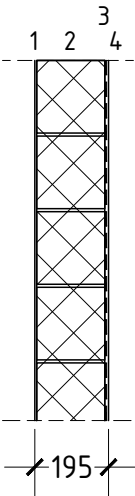Konstruksioon:	SS-2		
Soojusjuhtivus:			
Märkus:			
			
Nr	Kiht	Paksus, mm	
1	Krohv+viimistlus	5	
2	Silikaatplokk 180mm	180	
3	Hüdroisolatsioon, nt Kiilto		
4	Keraamiline plaat segul 10mm	10	
KOKKU:		195	


tähis:	arv:	muutis:	kuupäev:	sisu:
--------	------	---------	----------	-------

töö: Üksikelamu ehitamine		osa: EK	
tellija:	SISESEINA KONSTRUKTSIOON SS-2		
projekteerija:		joonise nr: EK-8.6	leht/lehti: 27/30
kontrollija:		kuupäev: 31.05.2018	
		mõõtkava:	
		projekti nr:	t e

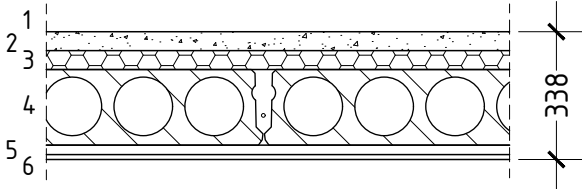Konstruksioon:	VL-1	
Soojusjuhtivus:		
Märkus:		
		
Nr	Kiht	Paksus, mm
1	Põrandakate vastavalt ruumile	50
2	Kiudbetoon 50mm, ülemises pinnas küttestorustik	
3	EPS100, 50mm	50
4	Monteeritav õõnespaneel TAM200	200
5	Plekkroov 25mm, s.400mm	25
6	Kipsplaat+pahtel+viimistlus	13
KOKKU:		338


tähis:	arv:	muutis:	kuupäev:	sisu:
--------	------	---------	----------	-------

töö: Üksikelamu ehitamine		osa: EK	
tellija:	VAHELAE KONSTRUKTSIOON VL-1		
projekteerija:		joonise nr: EK-8.7	leht/lehti: 28/30
kontrollija:		kuupäev: 31.05.2018	
		mõõtkava:	
		projekti nr:	

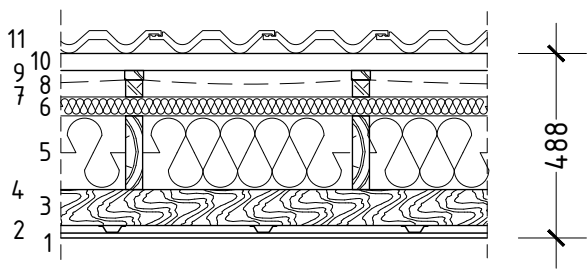Konstruksioon:	K-1	
Soojusjuhtivus:	U=0,09 W/m²K	
Märkus:		
		
Nr	Kiht	Paksus, mm
1	Kipsplaat+pahtel+viimistlus	13
2	Mütsprofiil 20mm, s.400mm	20
3	Sarika paksendus 45x95mm, vahel kivivill 100mm	95
4	Aurutõke	
5	Sarikas 45x195mm, vahel kivivill 200mm	195
6	Tuuletõkkeplaat 50mm	50
7	Distantслиist 45x45mm	45
8	Aluskate, armeeritud kile	
9	Distantслиist 25x50mm	25
10	Roov45x45mm, s.~350mm	45
11	Katusekivi	
KOKKU:		488

tähis:	arv:	muutis:	kuupäev:	sisu:
--------	------	---------	----------	-------

töö:	Üksikelamu ehitamine			osa:	EK
tellijä:	KATUSE KONSTRUKTSIOON			Põhiprojekt	
projekteerija:	K-1			joonise nr:	EK-8.8
kontrollija:				kuupäev:	31.05.2018
				mõõtkava:	
				projekti nr:	
				te	e-

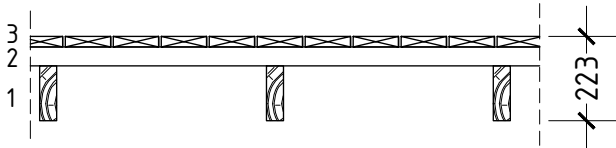Konstruksioon:	T-1	
Soojusjuhtivus:		
Märkus:		
		
Nr	Kiht	Paksus, mm
1	Pruss 45x145mm s.600mm	145
2	Roov 50x100mm, s.400mm	50
3	Terrassilaud 28x120mm	28
KOKKU:		223

tähis:	arv:	muutis:	kuupäev:	sisu:
--------	------	---------	----------	-------

töö: Üksikelamu ehitamine		osa: EK	
tellijä:	TERRASSI KONSTRUKTSIOON T-1		
projekteerija:		joonise nr: EK-8.9	leht/lehti: 30/30
kontrollija:		kuupäev: 31.05.2018	
		mõõtkava:	
		projekti nr:	t