


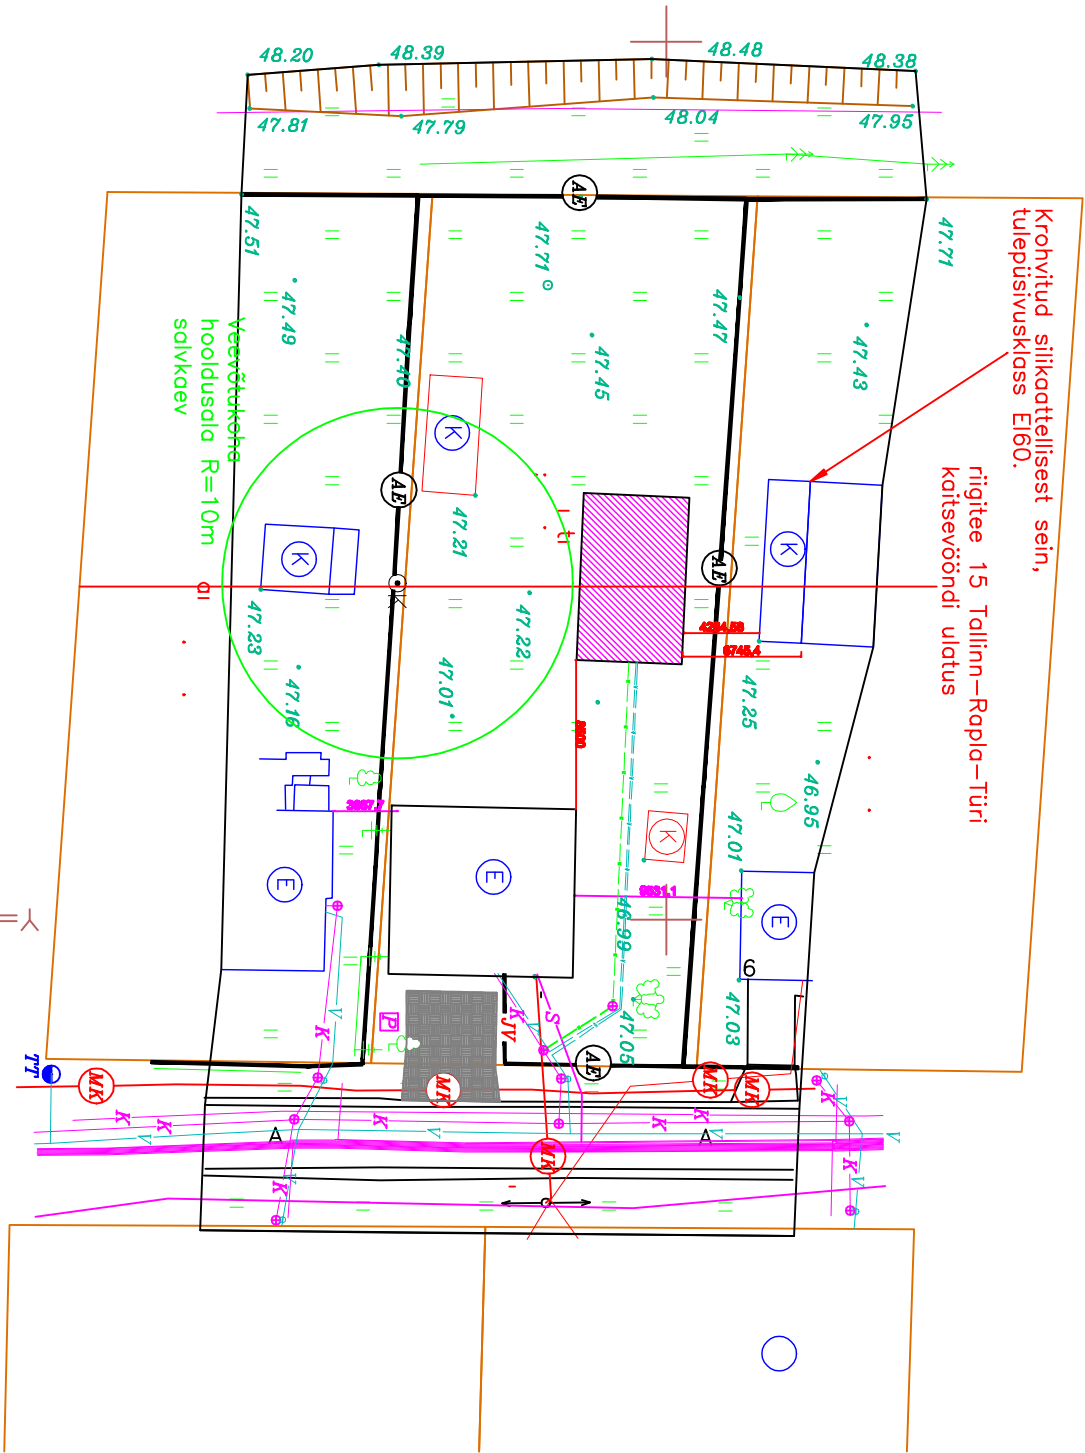

TINGIMÄRGID:



PUNKTIDE KOORDINAADID:

1. X= 6576146.2 Y= 544103.3
2. X= 6576146.4 Y= 544092.7
3. X= 6576134.8 Y= 544092.5
4. X= 6576134.8 Y= 544102.9

TEHNILISED NÄITAJAD:

KINNISTU PIND: 917 m²
KINNISTU (30403:002:0040) OTSTARVE: ELAMUKOOL 100%
Kasutatud on Aarne Suviste poolt tõestatud mõõtmised.



Märkused:Koordinaadid

süsteemis, kõrgused Balti süsteemis.

Tellijä:				Objekt: Kõrvalhoone			
Kiili vald							
PROJEKTEERIS				ASENDIPLAAN		STAAD. Töö nr.	
KONTROLLIS				1:200		EP	LEHT
						5	5
2018							