


poolne sein
Tulepüsisuklass: EI 60



- 10mm Minerit LW
- Tuulutusroov 20mm
- Tuuletõke minerit HD3,2
- Püstroov 150x50mm, k 600
- Kiivill 150mm
- Aurutõke
- Horisontaalroov 50x50mm, k 600
- 10mm Minerit LW

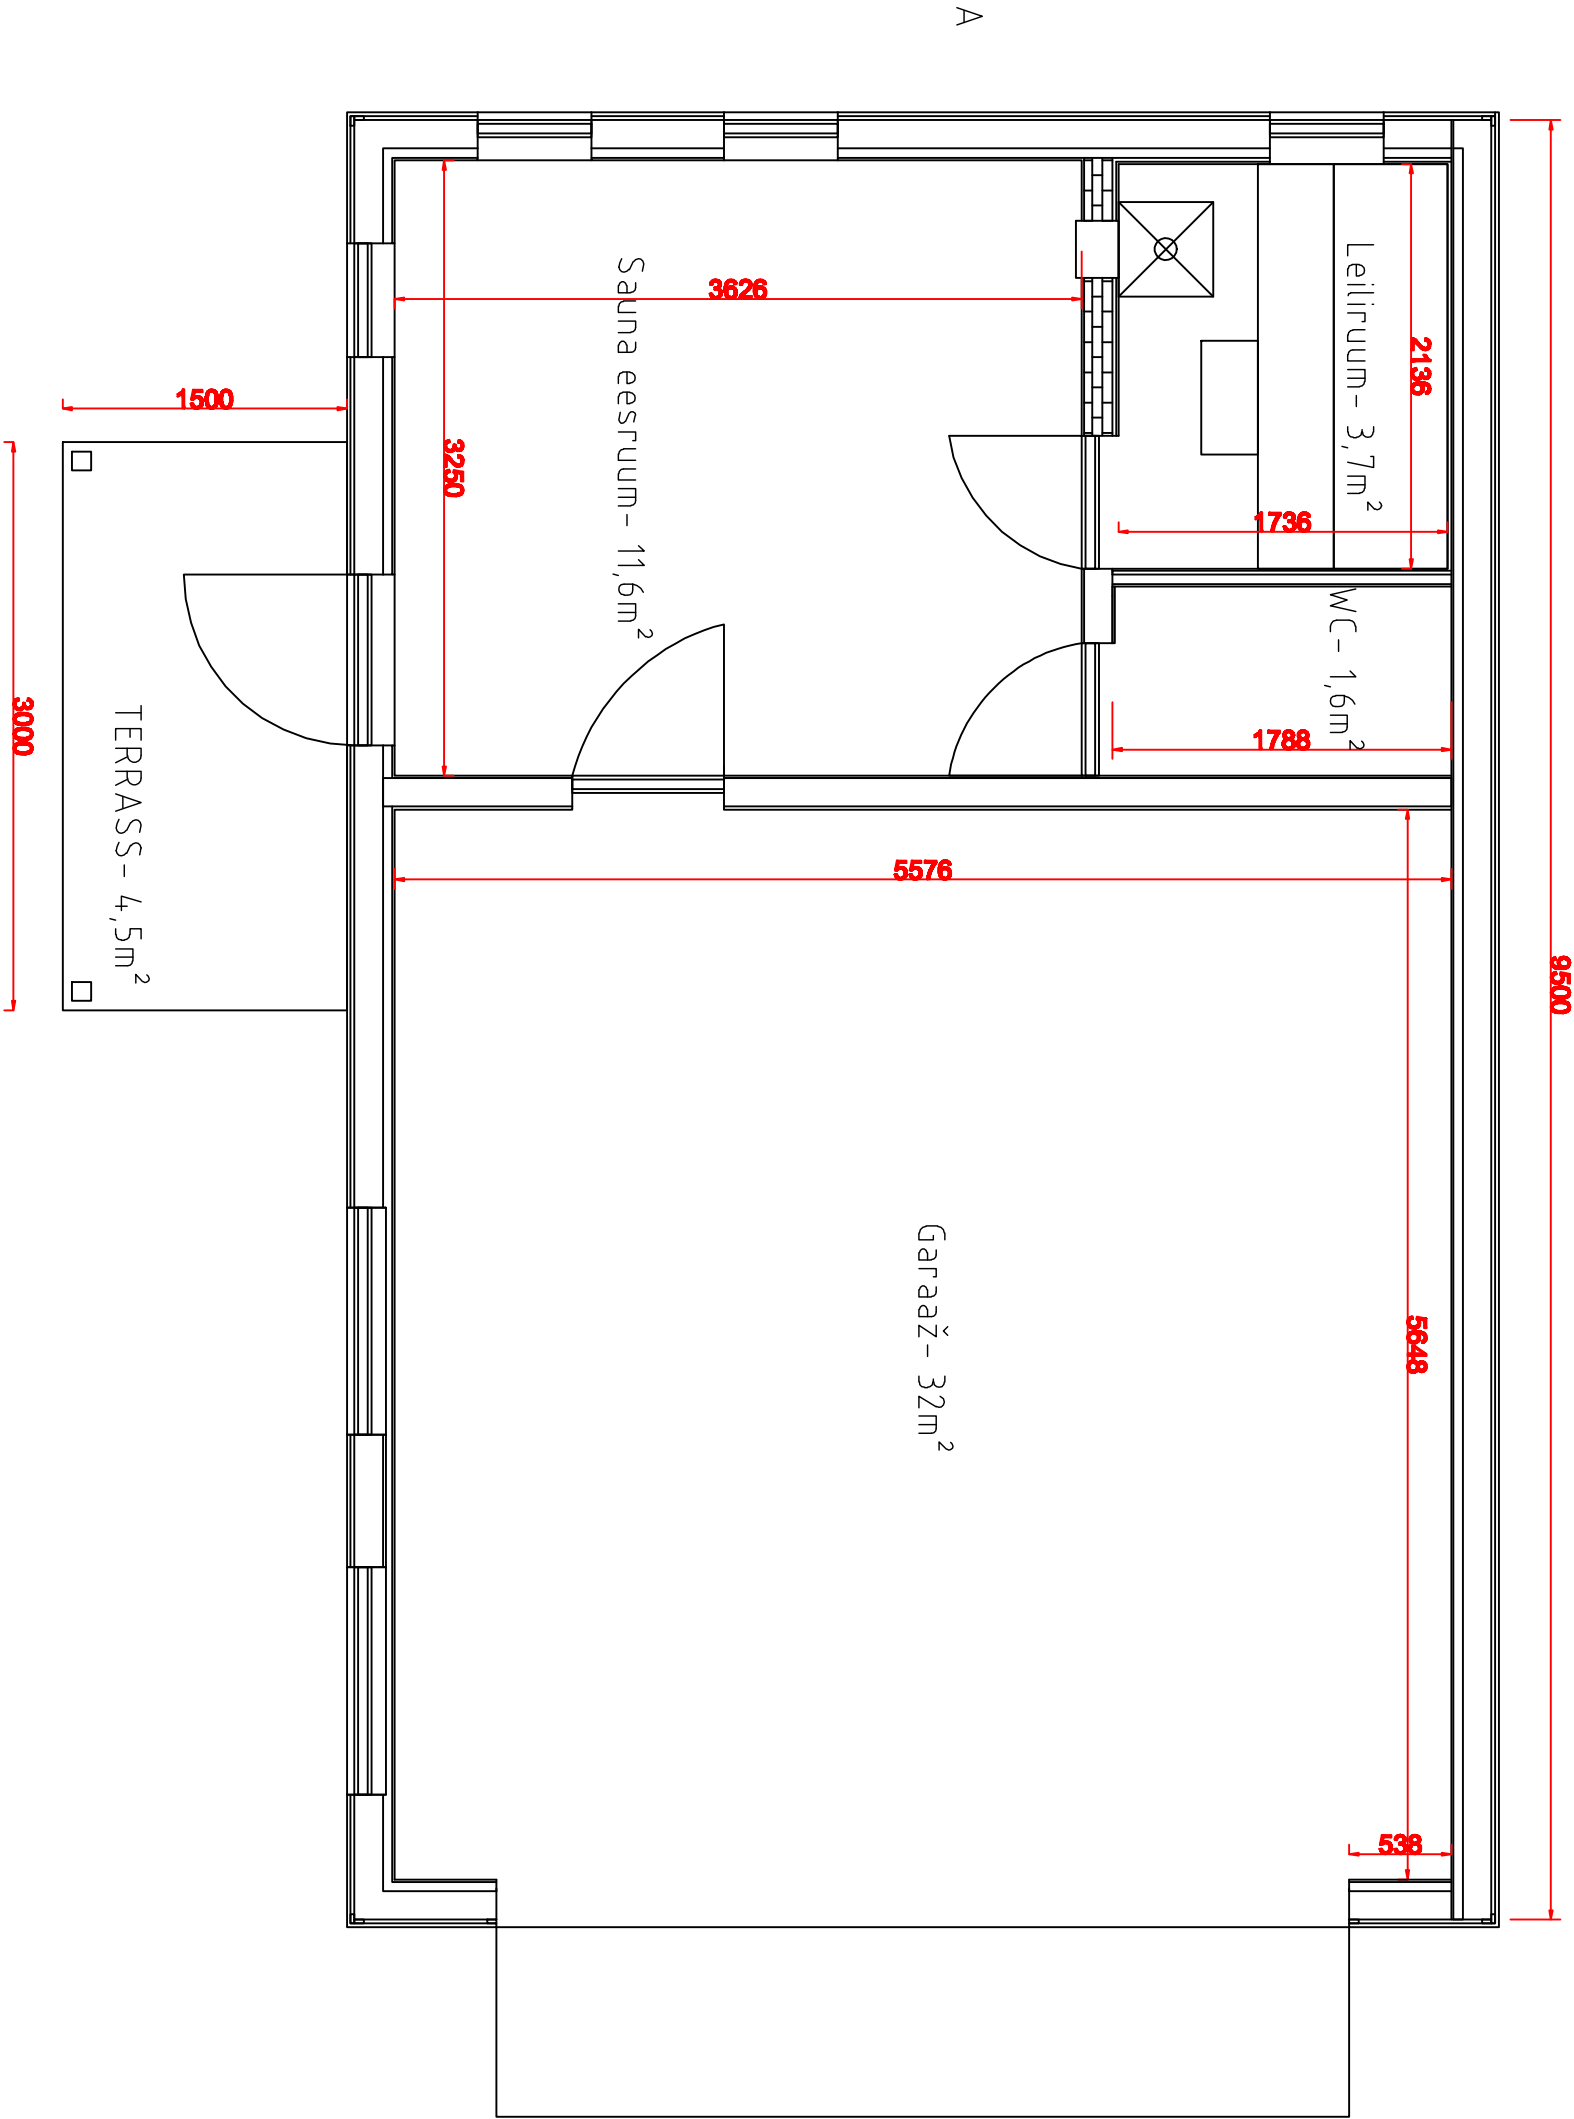

A

Tellija:				Objekt: Kõrvalhoone			
				Kiili vald			
				KORRUSE PLAAN			
				1:50			
				EP			
				2			
				5			