
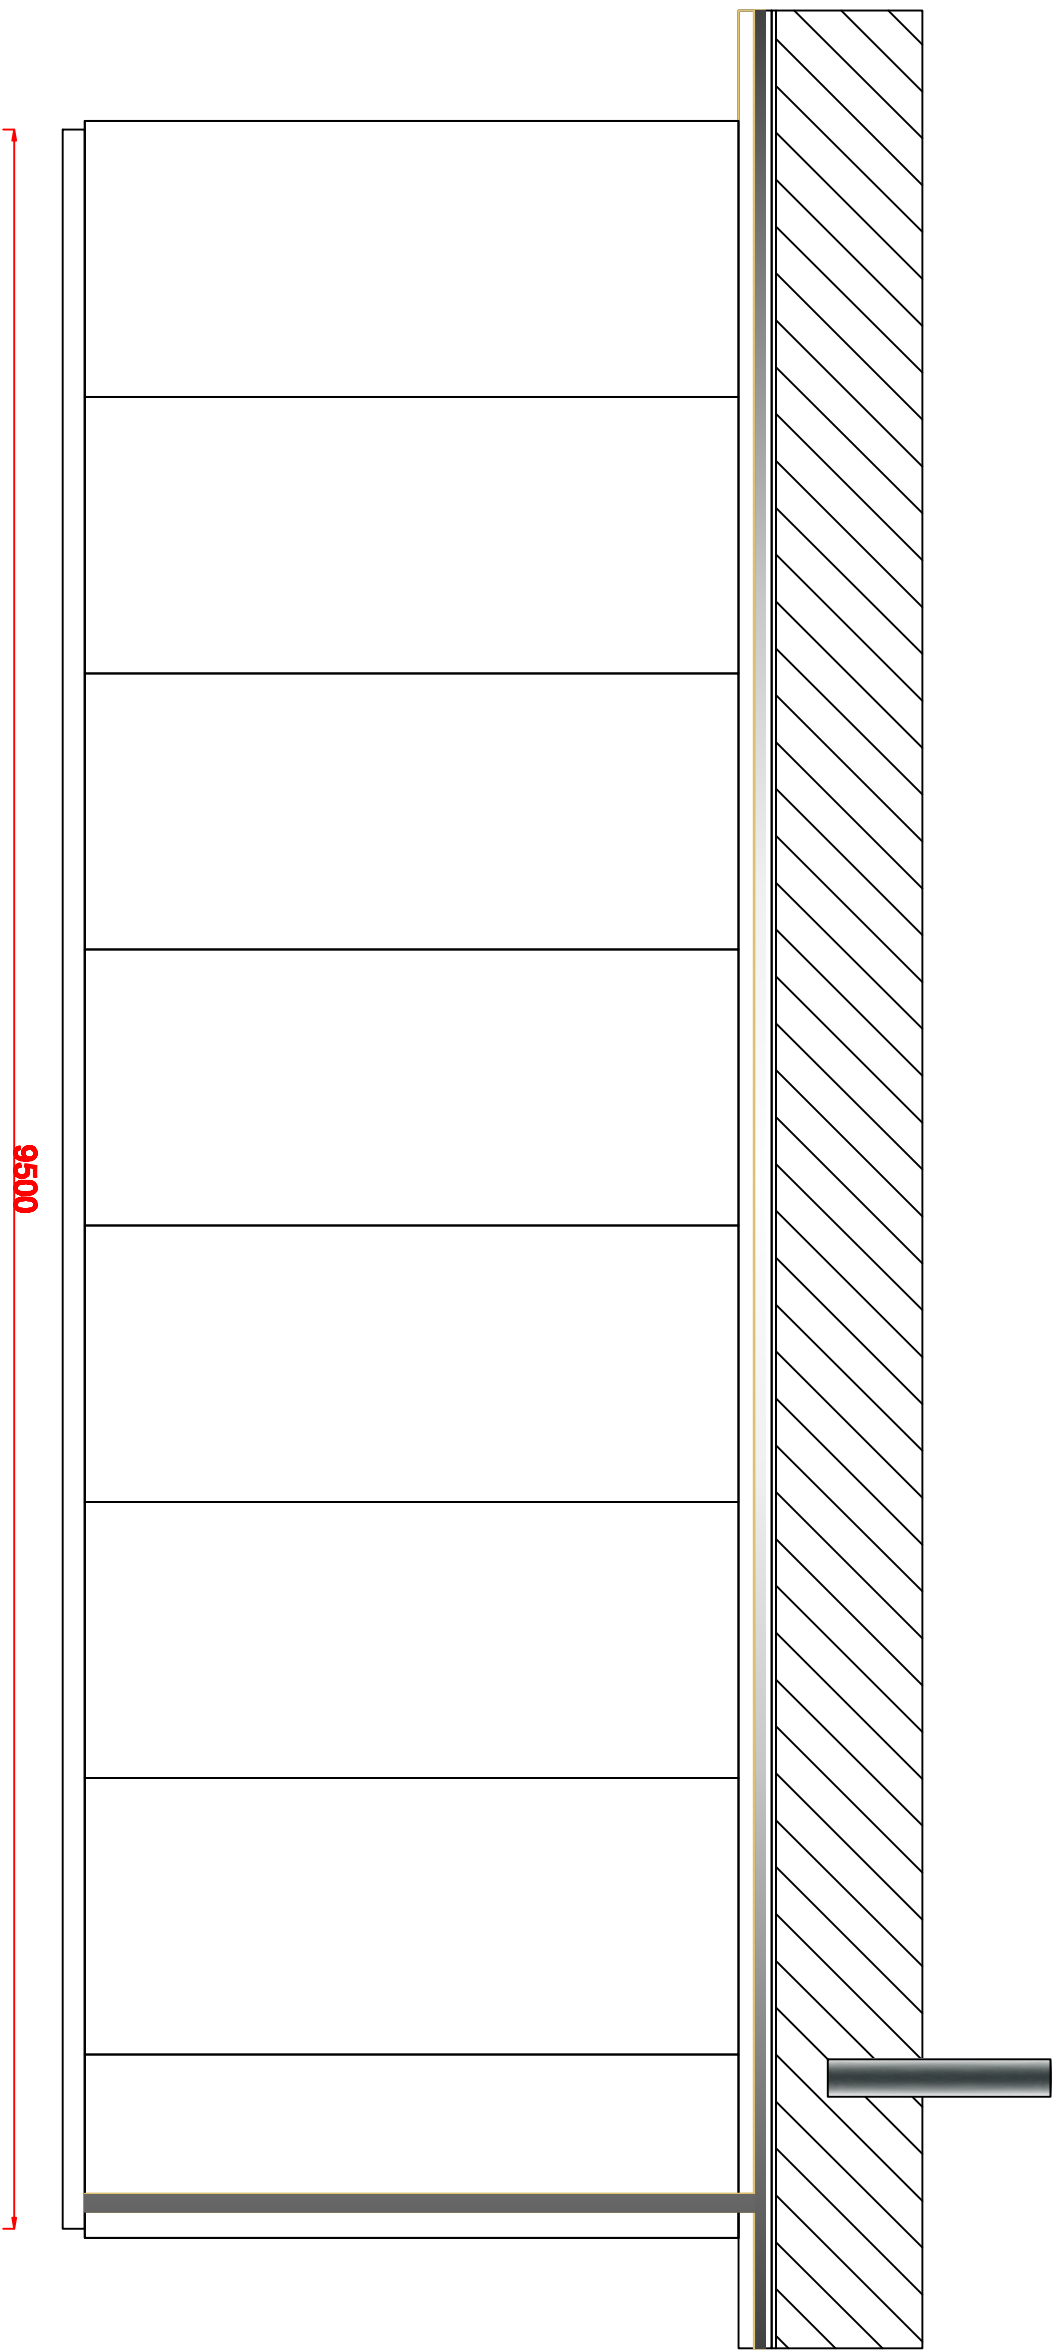


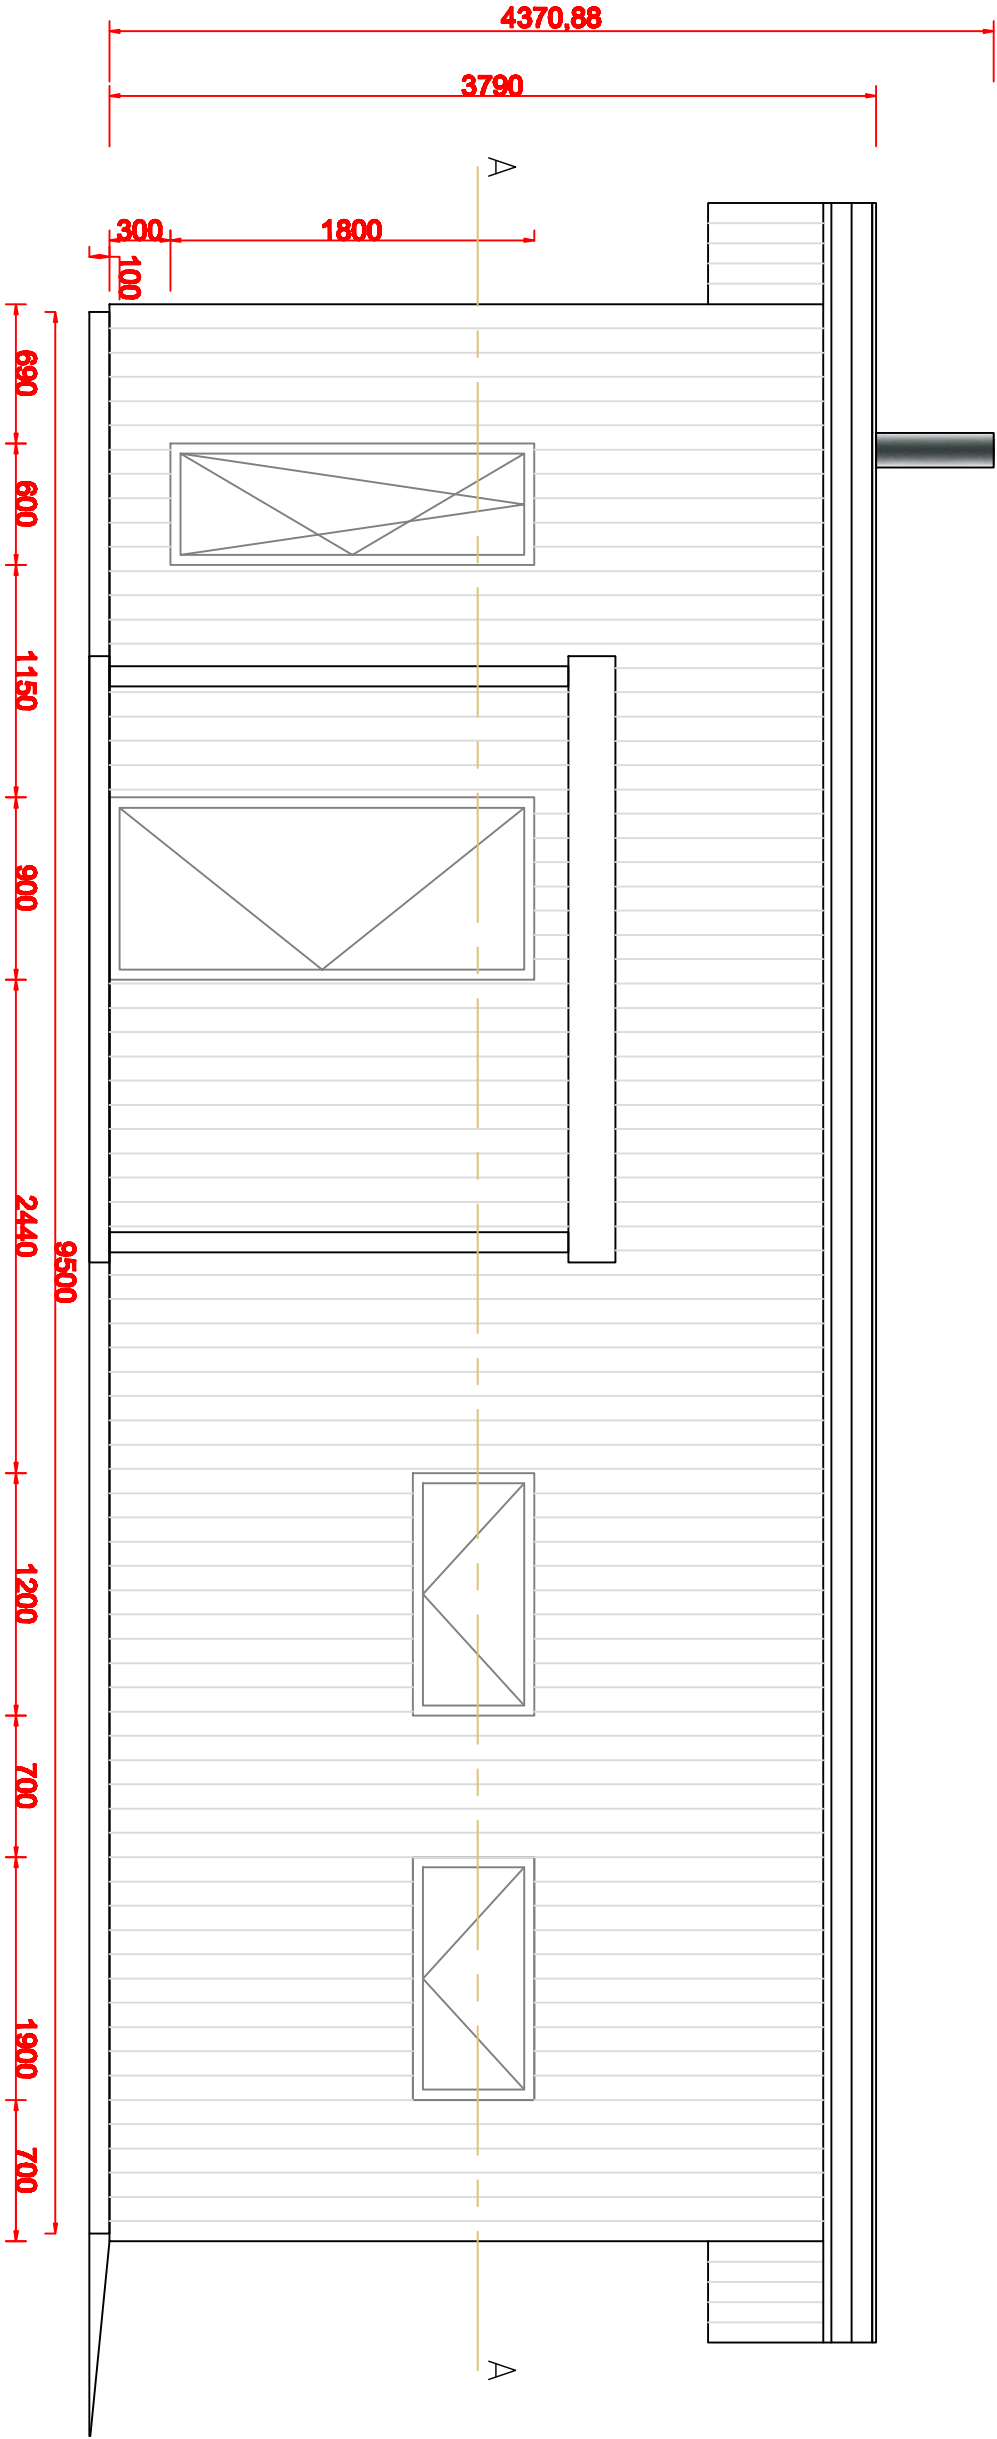

Tellija:				Objekt: Kõrvalhoone			
				Küli vald			
PROJEKTEERIS				VAATED I 1:50			
KONTROLLIS							
				2018	STAADI TÖÖ NR.		
					LEHT	LEHTI	
					3		5