
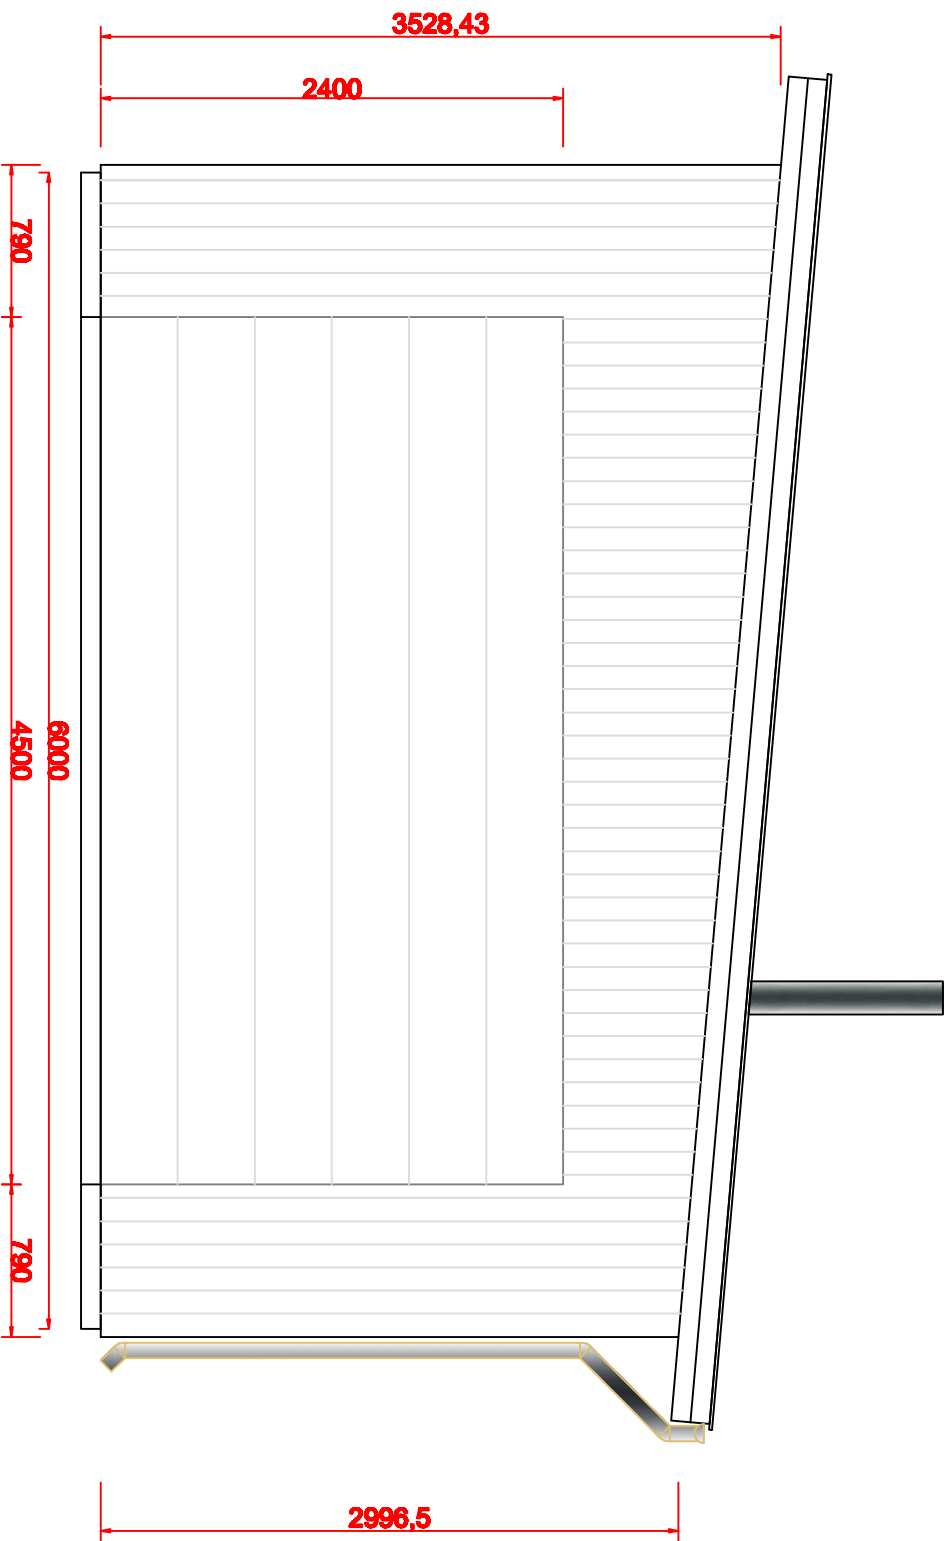


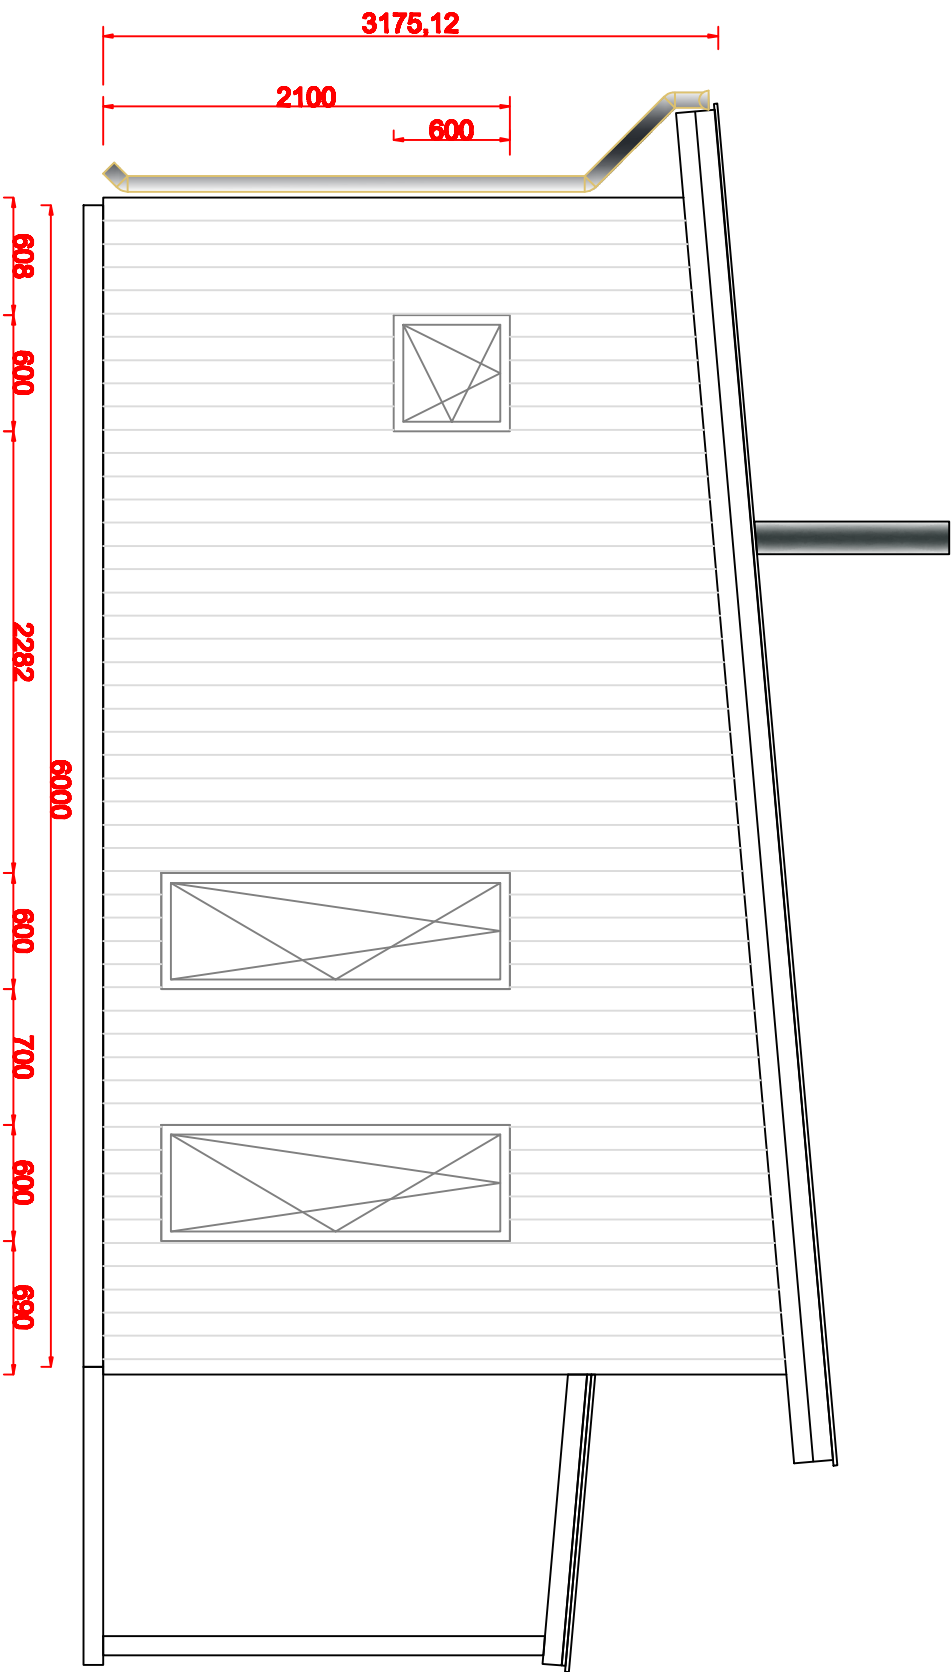

Tellijä:				Objekt: Kõrvalhoone							
				Kiitl vald							
				VAAIATED II							
				1:50							