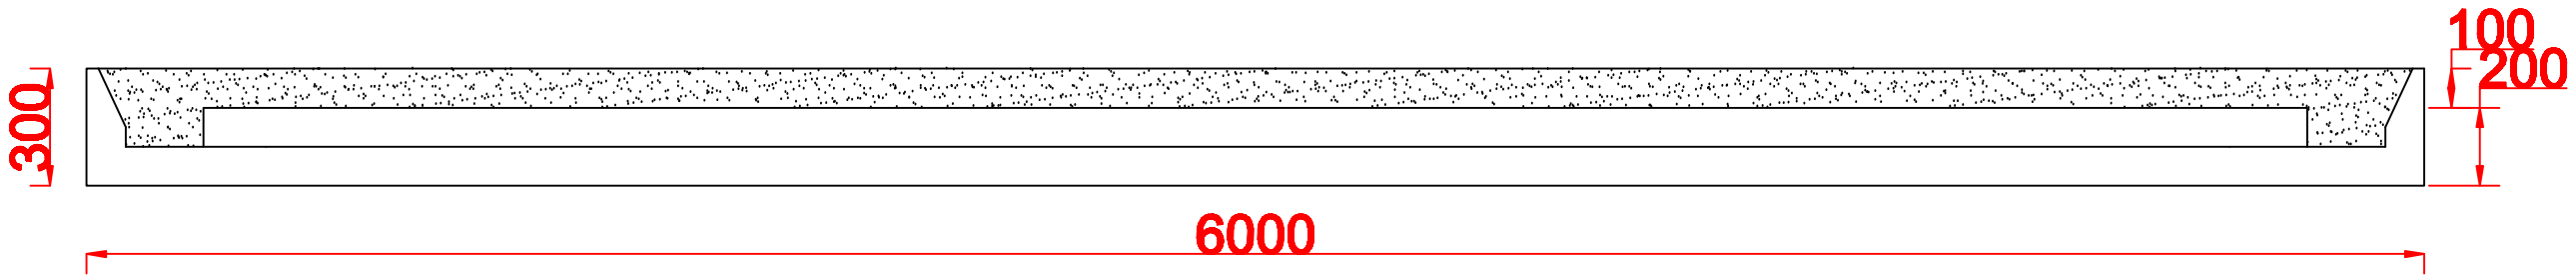

Tellija:				Objekt: KÕRVALHOONE Kiili vald			
				VUNDAMENDI PLAAN 1:50	STAAD.	TÖÖ NR.	
PROJEKTEERIS					EP	LEHT	LEHTI
KONTROLLIS						1	5
			2018				