


Keldrikorruse ruumide eksplikatsioon		
Nr.	Ruumi nimetus	S. netopind m²
001	Müügisaal	83.4 m²
002	Müügisaal	15.3 m²
003	Abiruum	1.5 m²
004	Abiruum	1.3 m²
005	Müügisaal	62.1 m²
006	Köök	14.5 m²
007	Ladu	2.4 m²
008	Koridor	4.2 m²
009	Garderoob	7.6 m²
010	WC/ Dušš	1.7 m²
011	WC	1.9 m²
012	Kontor	13.9 m²

Kokku: 12

209.8m²

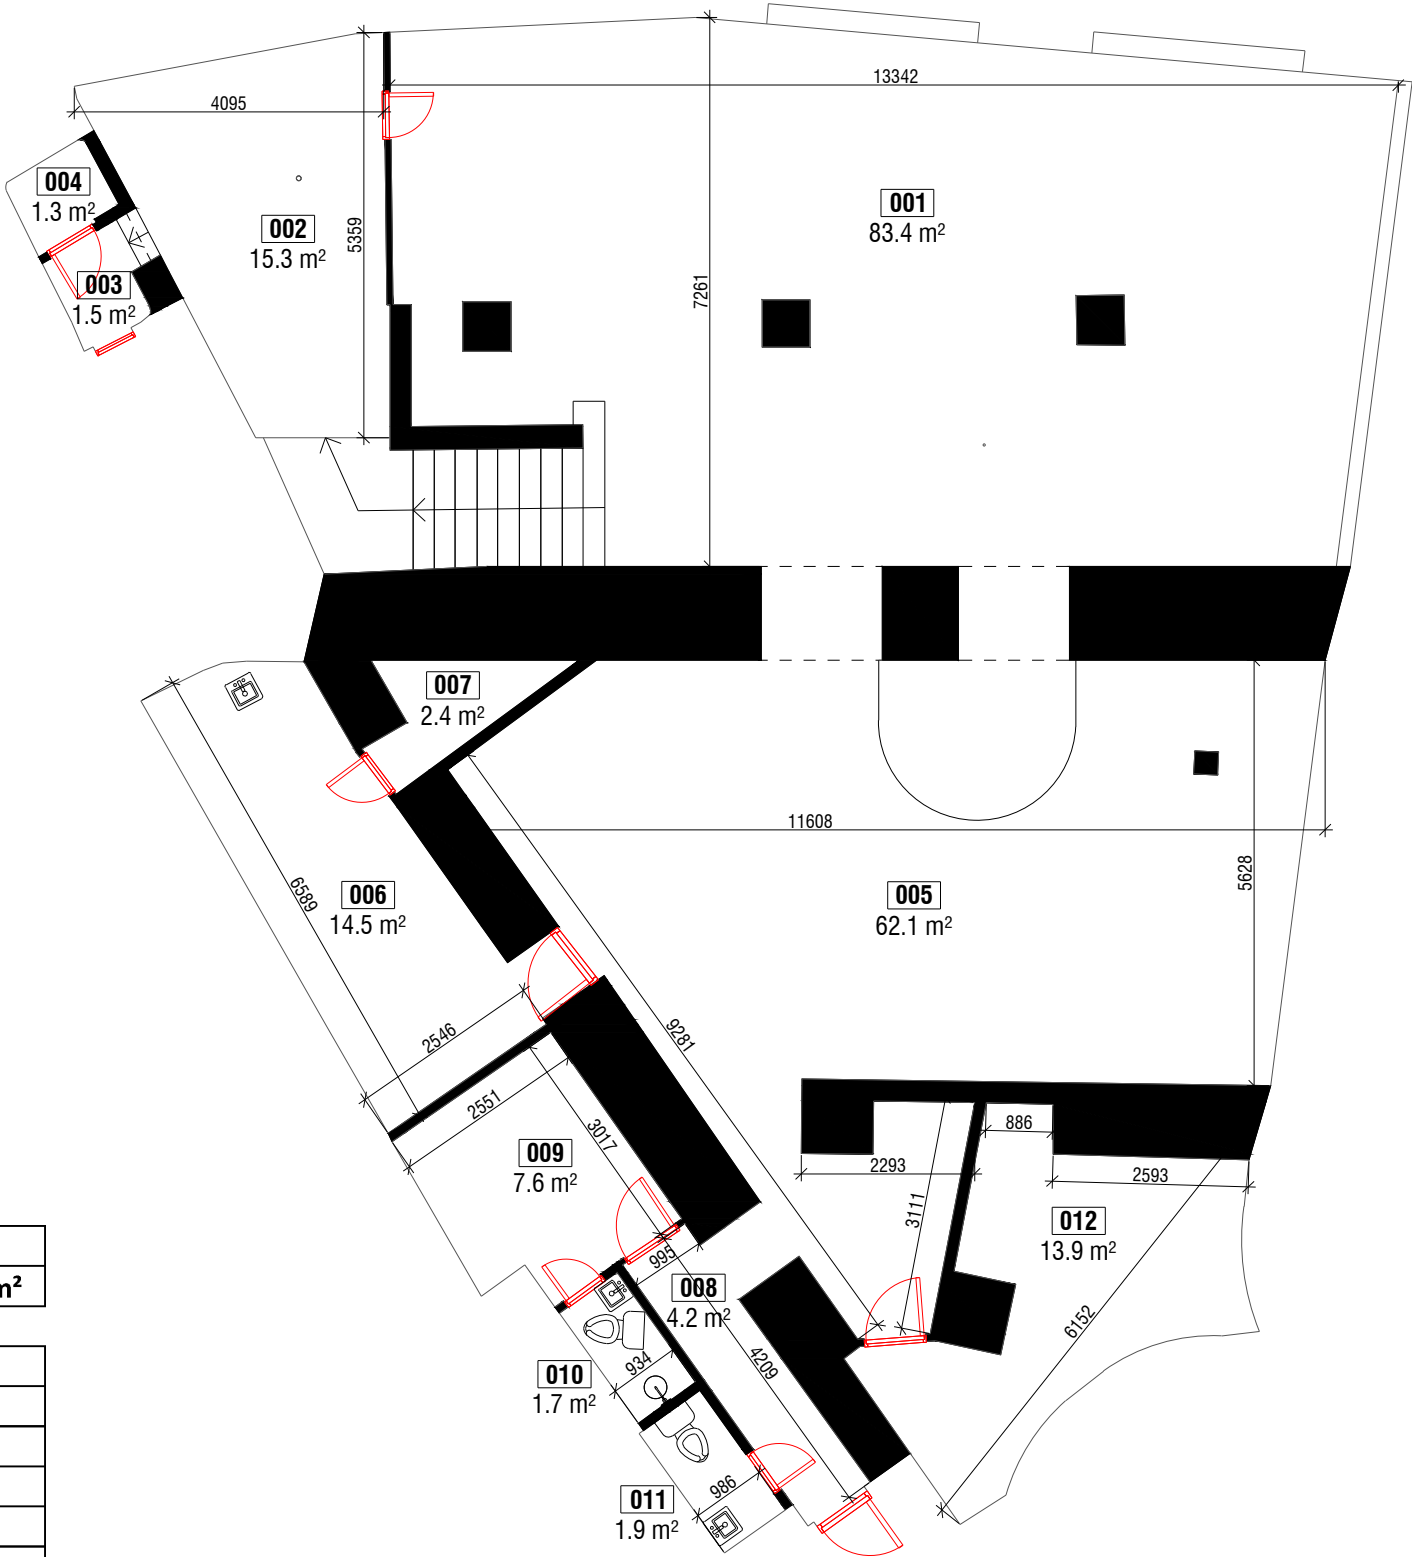

			OBJEKTI NIMETUS			
			TELLIJA		OBJEKTI AADDRESS	
Projekti juht			Joonise nimetus Keldrikorruse plaan			
Mõõdistas						
Joonestas			TÖÖ NR.	MÕÕTKAVA	KUUPÄEV	JOONISE TÄHIS
Formaat: A3L				1:100	14.01.2019	3