


- TUNNAROID
 ----- PARANNA PEAL OLEV TORUSTIK
 ----- LAE ALL OLEV TORUSTIK
 ----- PARANNA SEES VIA ALPOOL LÄHEPÄRA OLEV TORUSTIK
 K/V KÜLMAVEE TORUSTIK
 S/V SOOLAVEE TORUSTIK
 K KANALISTOON TORUSTIK
 P PÜSİK
 VM VEERASTUA
 □ PL TÕPP, PIMASTUSLÜK

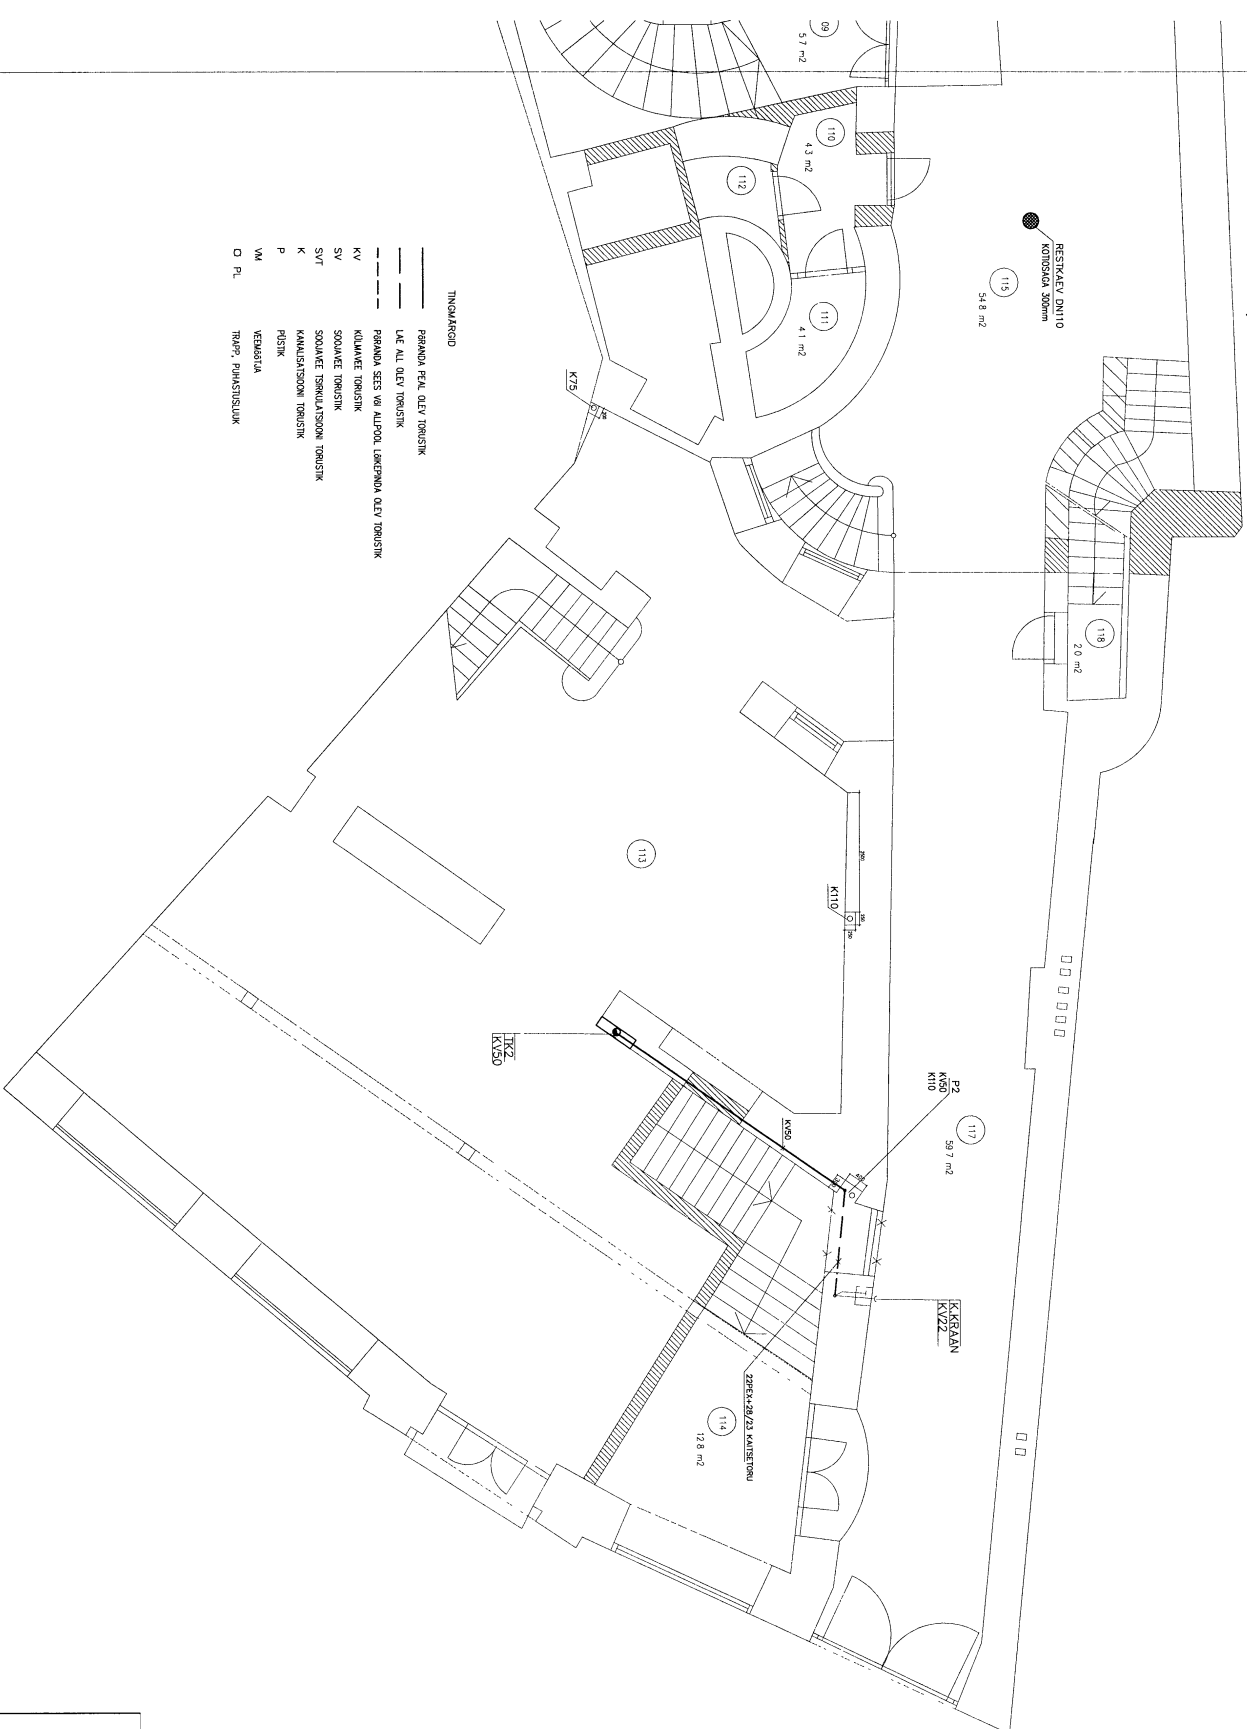

Kirj nr	Projekt nr	Jah nr
VEEVARUSTUS JA KANALISTOON		
1. KORDUSE PLANN		1:50
VK	96/09	W-2
12.09.96	12.09.96	12.09.96